


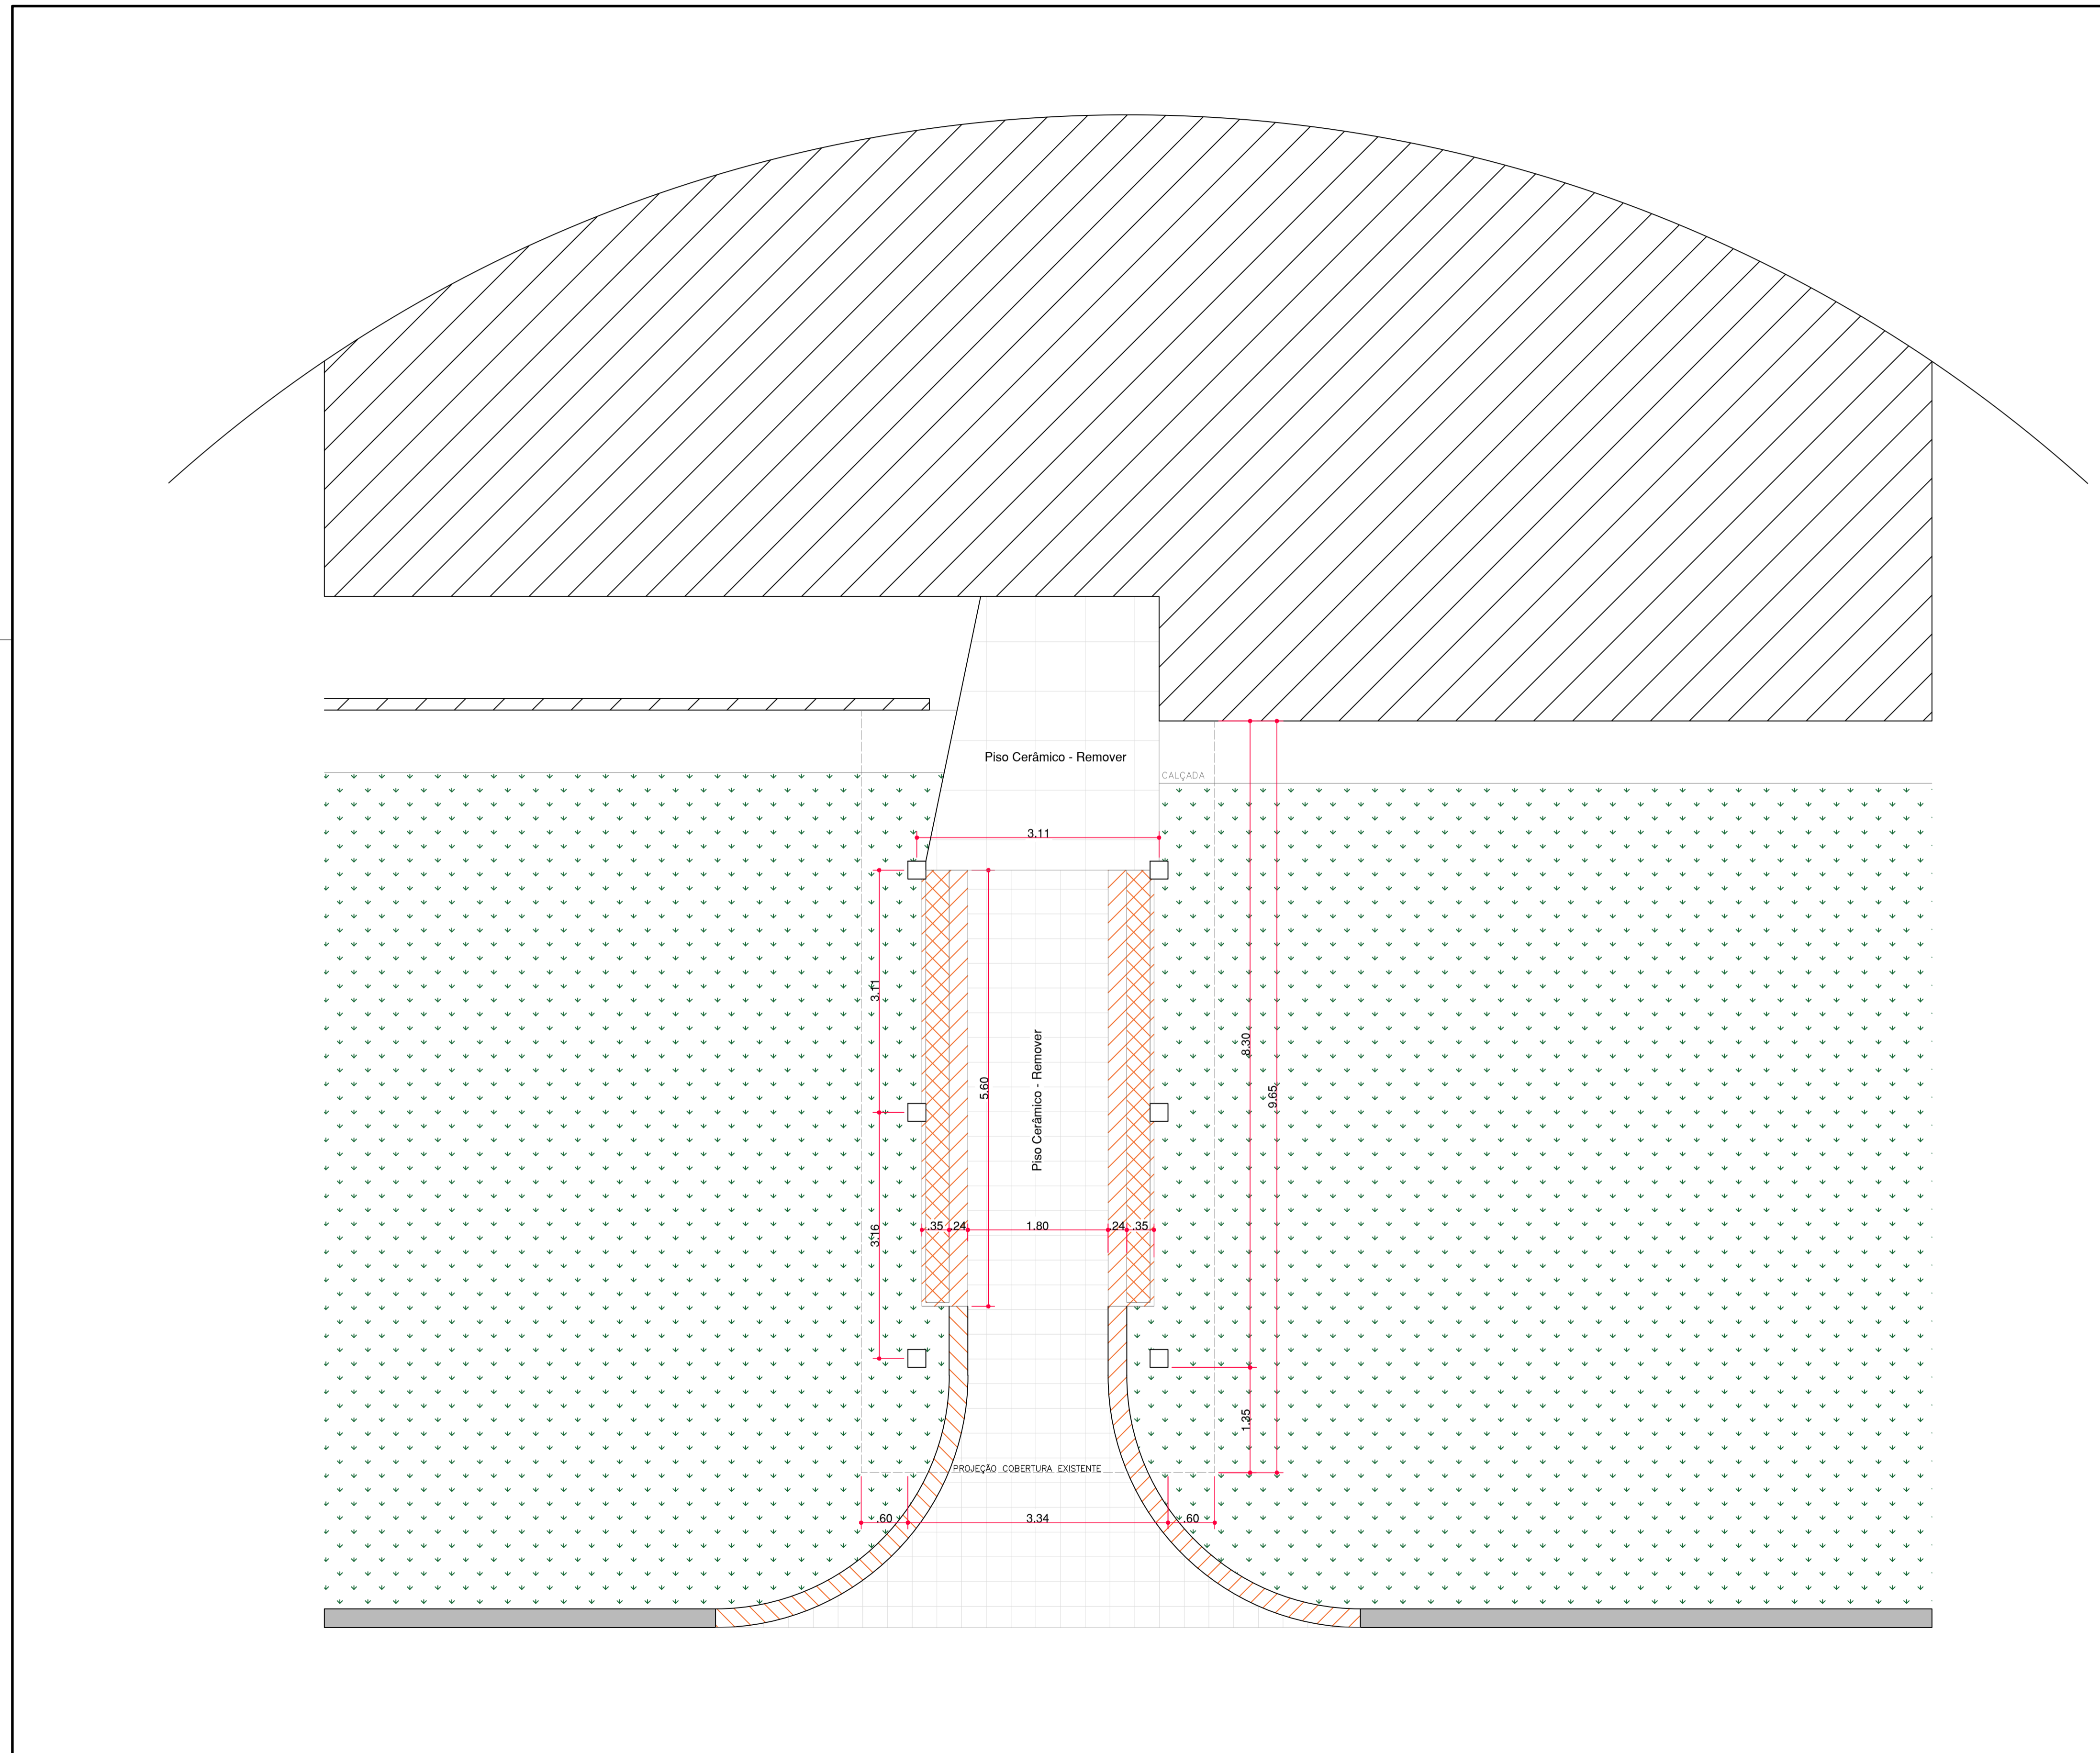

NAO E PERMITIDO ALTERAR OU MODIFICAR ESTE PROJETO SEM AUTORIZACAO DO AUTOR. LEI DE REGULAMENTO DIREITO AUTORAL N- 9.610/98.




LEGENDA

-  Canteiro de concreto à demolir
-  Muro de concreto à demolir

OBS:

PREFEITURA:	INSS
ASS. PROPRIETARIO (g)	ASS. RESPONSÁVEL TÉCNICO
PREFEITURA MUNICIPAL DE RIO DOS CEDROS CNPJ: 83.102.806/0001-18	FERRARI ARQUITETURA E ENGENHARIA CNPJ: 26.722.864/0001-00

PREFEITURA MUNICIPAL DE RIO DOS CEDROS

	REFORMA DA COBERTURA DA C.E.I ISABEL LONGO	ESCALA 1/50
	Rua Jorge Lacerda, nº 199, Bairro Centro Rio dos Cedros-SC.	DATA Julho/2021
	PLANTA BAIXA- TÉCNICA ÁREA DE DEMOLIÇÃO	ARQUIVO IsabelLongoRDC.DWG FOLHA 02 05

ARQUITETÔNICO