




PERSPECTIVAS  
SEM / ESC

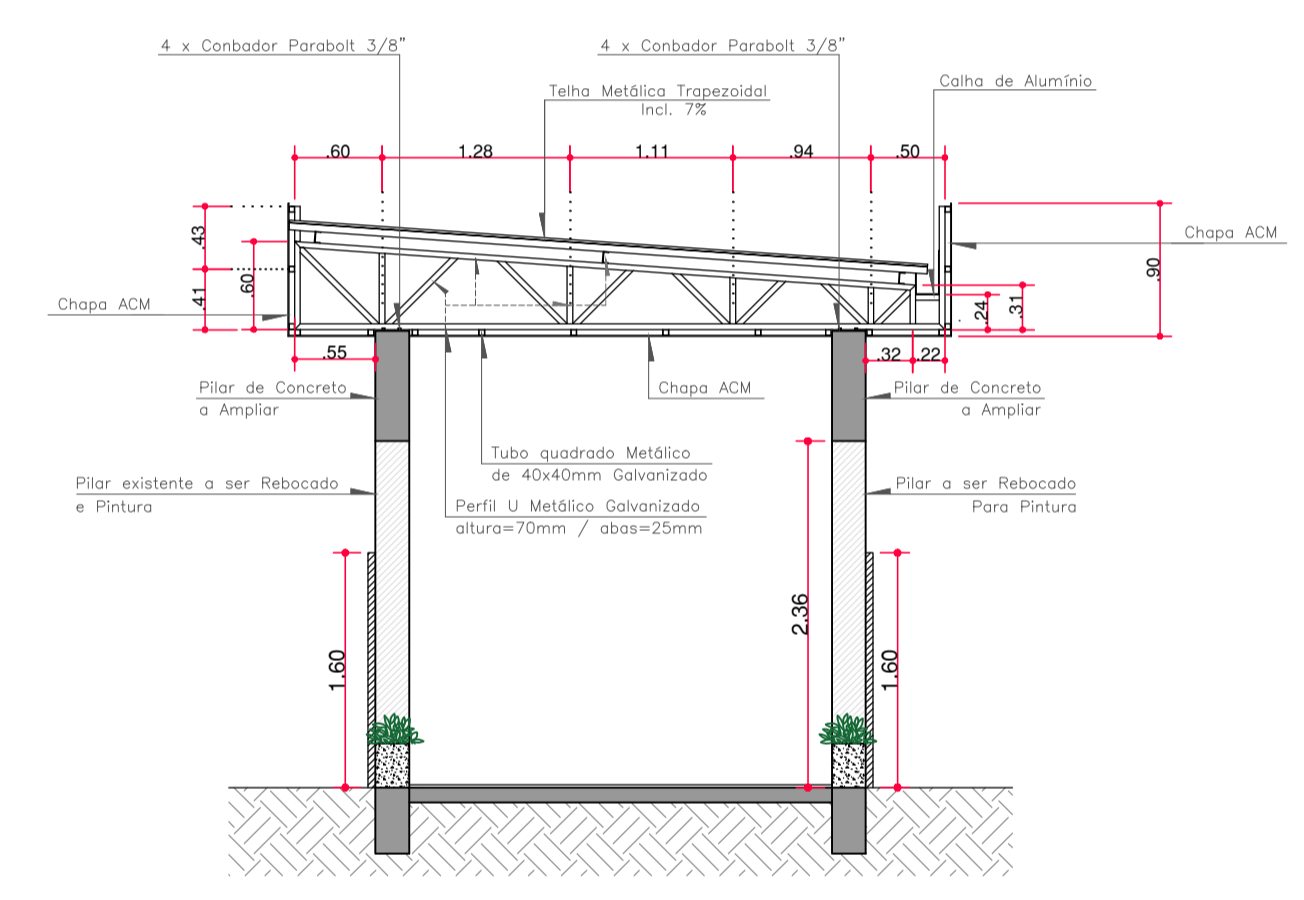

CORTE - AA  
ESC 1/50

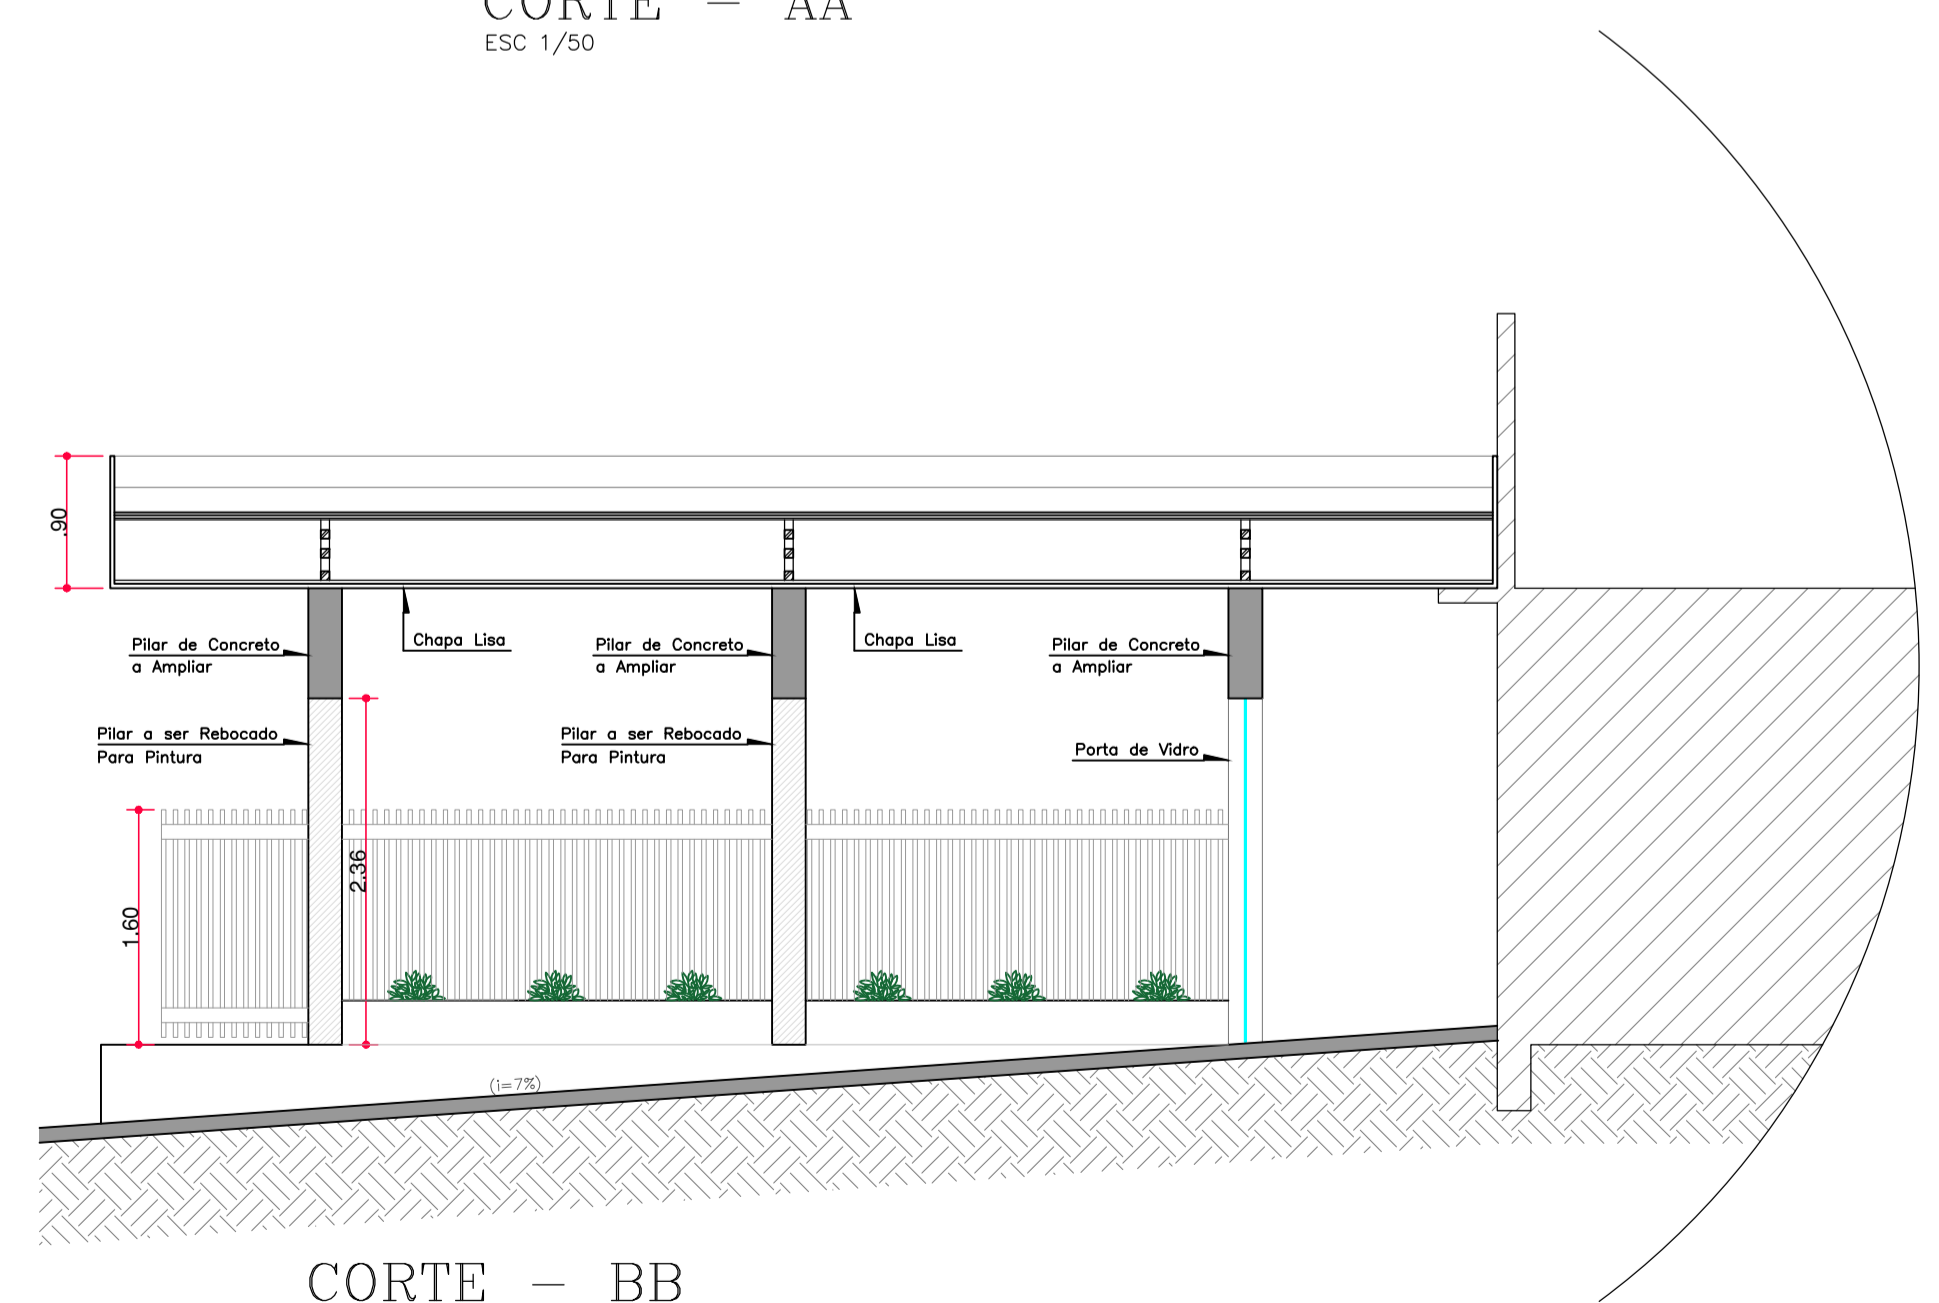

CORTE - BB  
ESC 1/50

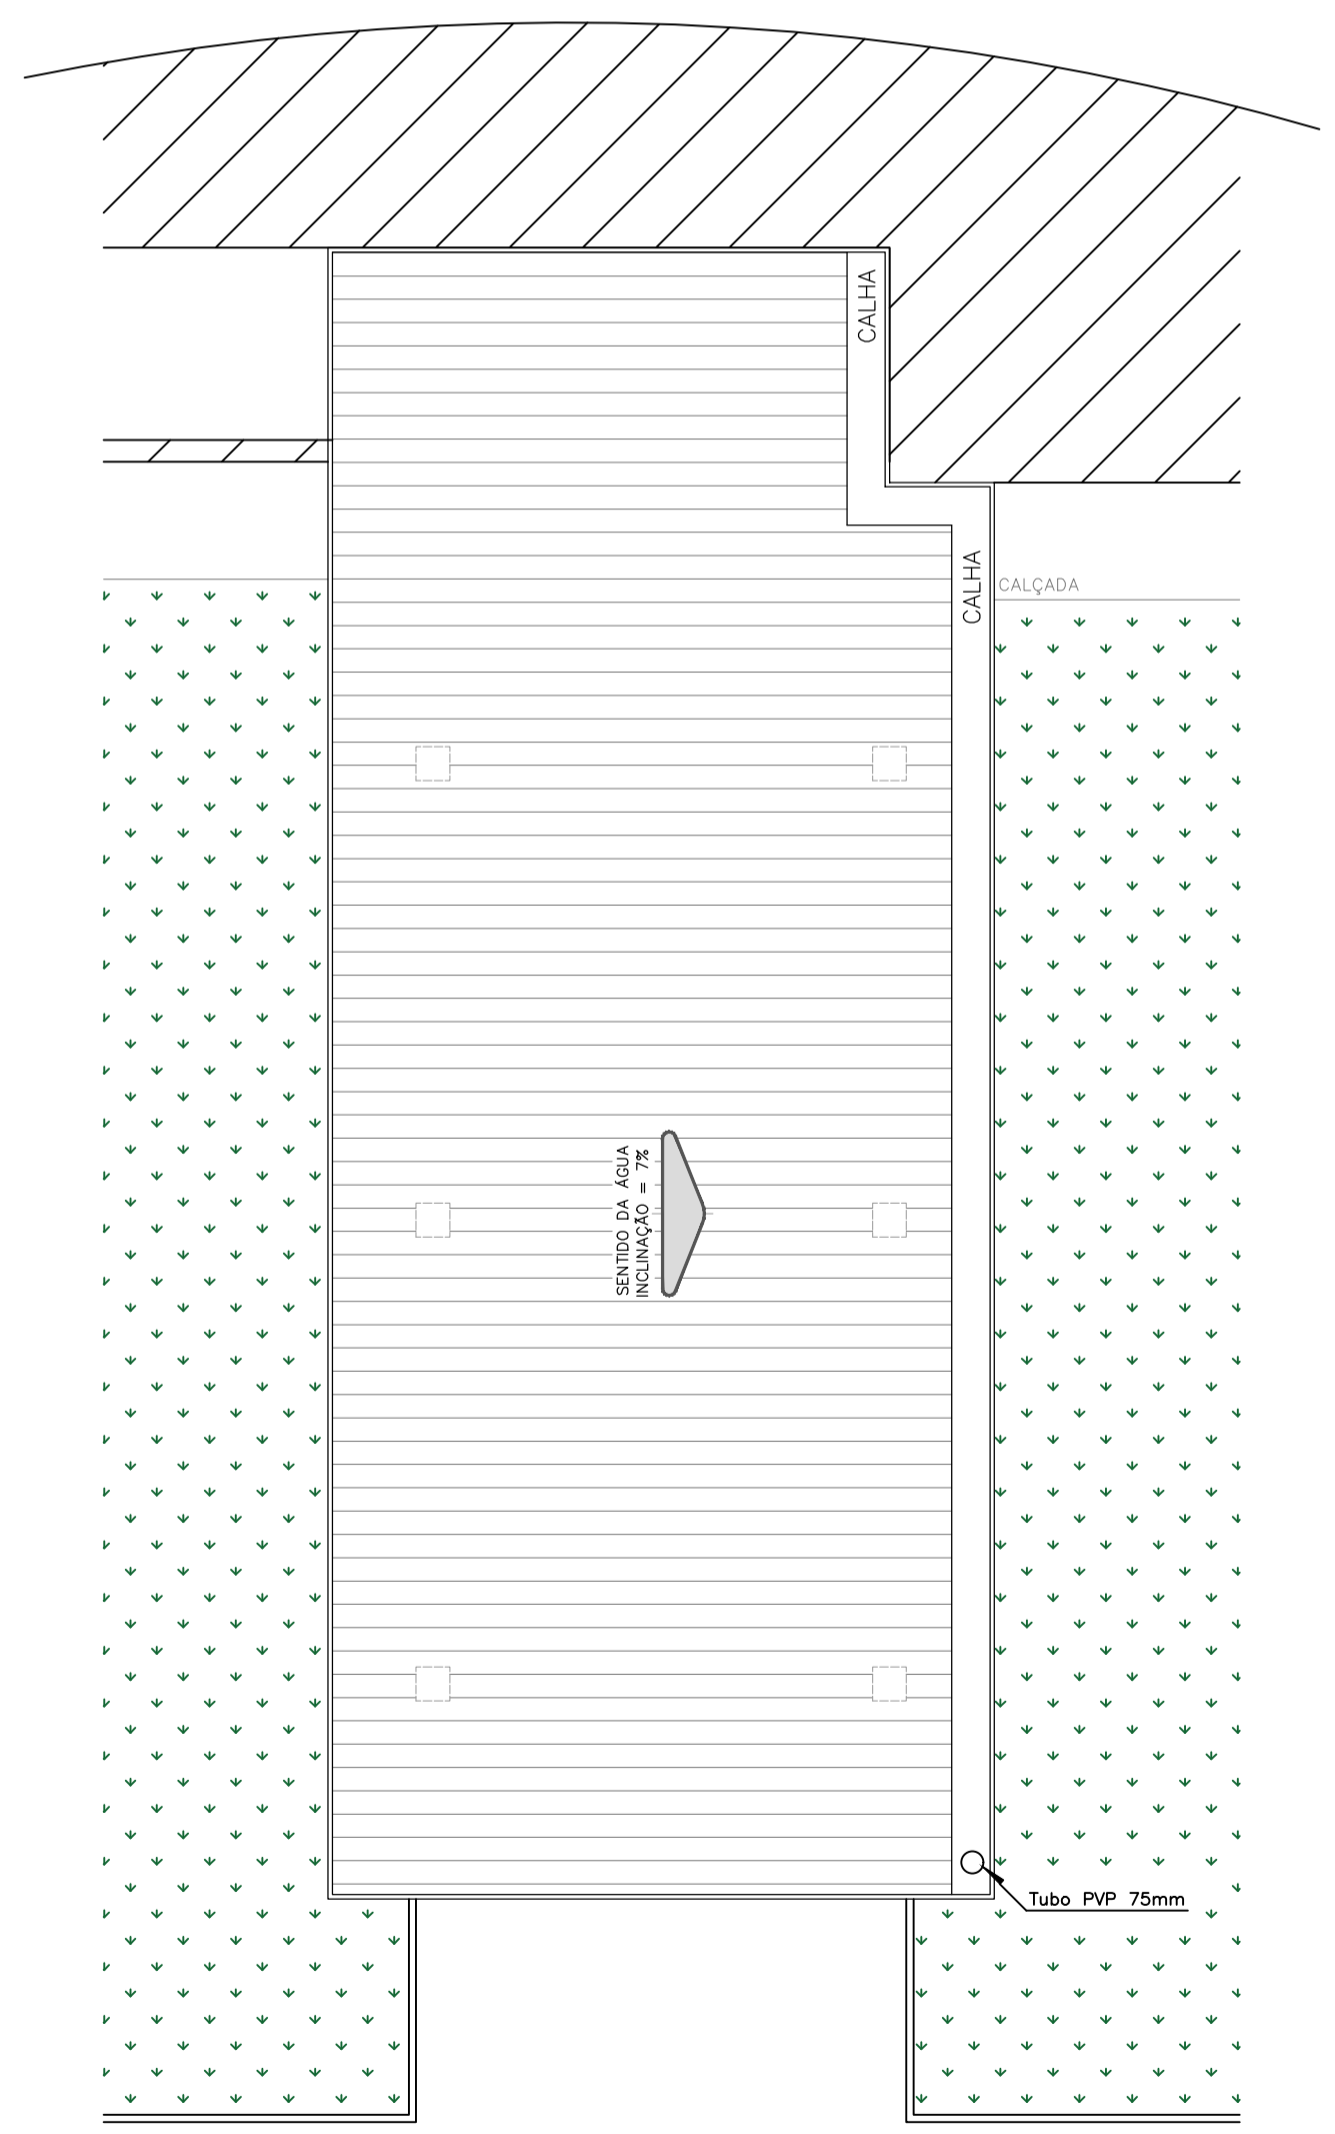

PLANTA BAIXA- COBERTURA

NÃO É PERMITIDO ALTERAR OU MODIFICAR ESTE PROJETO SEM AUTORIZAÇÃO DO AUTOR. LETI DE REGULAMENTO DIRETO AUTORAL N.º 9.610/98.

OBS:

PREFEITURA:	INSS
ASS. PROPRIETÁRIO (a)	ASS. RESPONSÁVEL TÉCNICO
PREFEITURA MUNICIPAL DE RIO DOS CEDROS CNPJ: 83.102.806/0001-18	FERRARI ARQUITETURA E ENGENHARIA CNPJ: 26.722.864/0001-00

PREFEITURA MUNICIPAL DE RIO DOS CEDROS

REFORMA DA COBERTURA DA C.E.I ISABEL LONGO	ESCALA 1/50
Rua Jorge Lacerda, nº 199, Bairro Centro Rio dos Cedros-SC.	DATA Julho/2021
CORTES - AA/BB PLANTA BAIXA- COBERTURA	ARQUIVO IsabelLongoRDC.DWG FOLHA 04 05



ARQUITETÔNICO