


Vedada a reprodução, alteração ou cópia, total ou parcial, sem autorização expressa do autor, conforme Lei nº 9610 de 19/02/1998. | Obs. A locação de móveis, automóveis e pessoas no projeto são de caráter meramente ilustrativo.

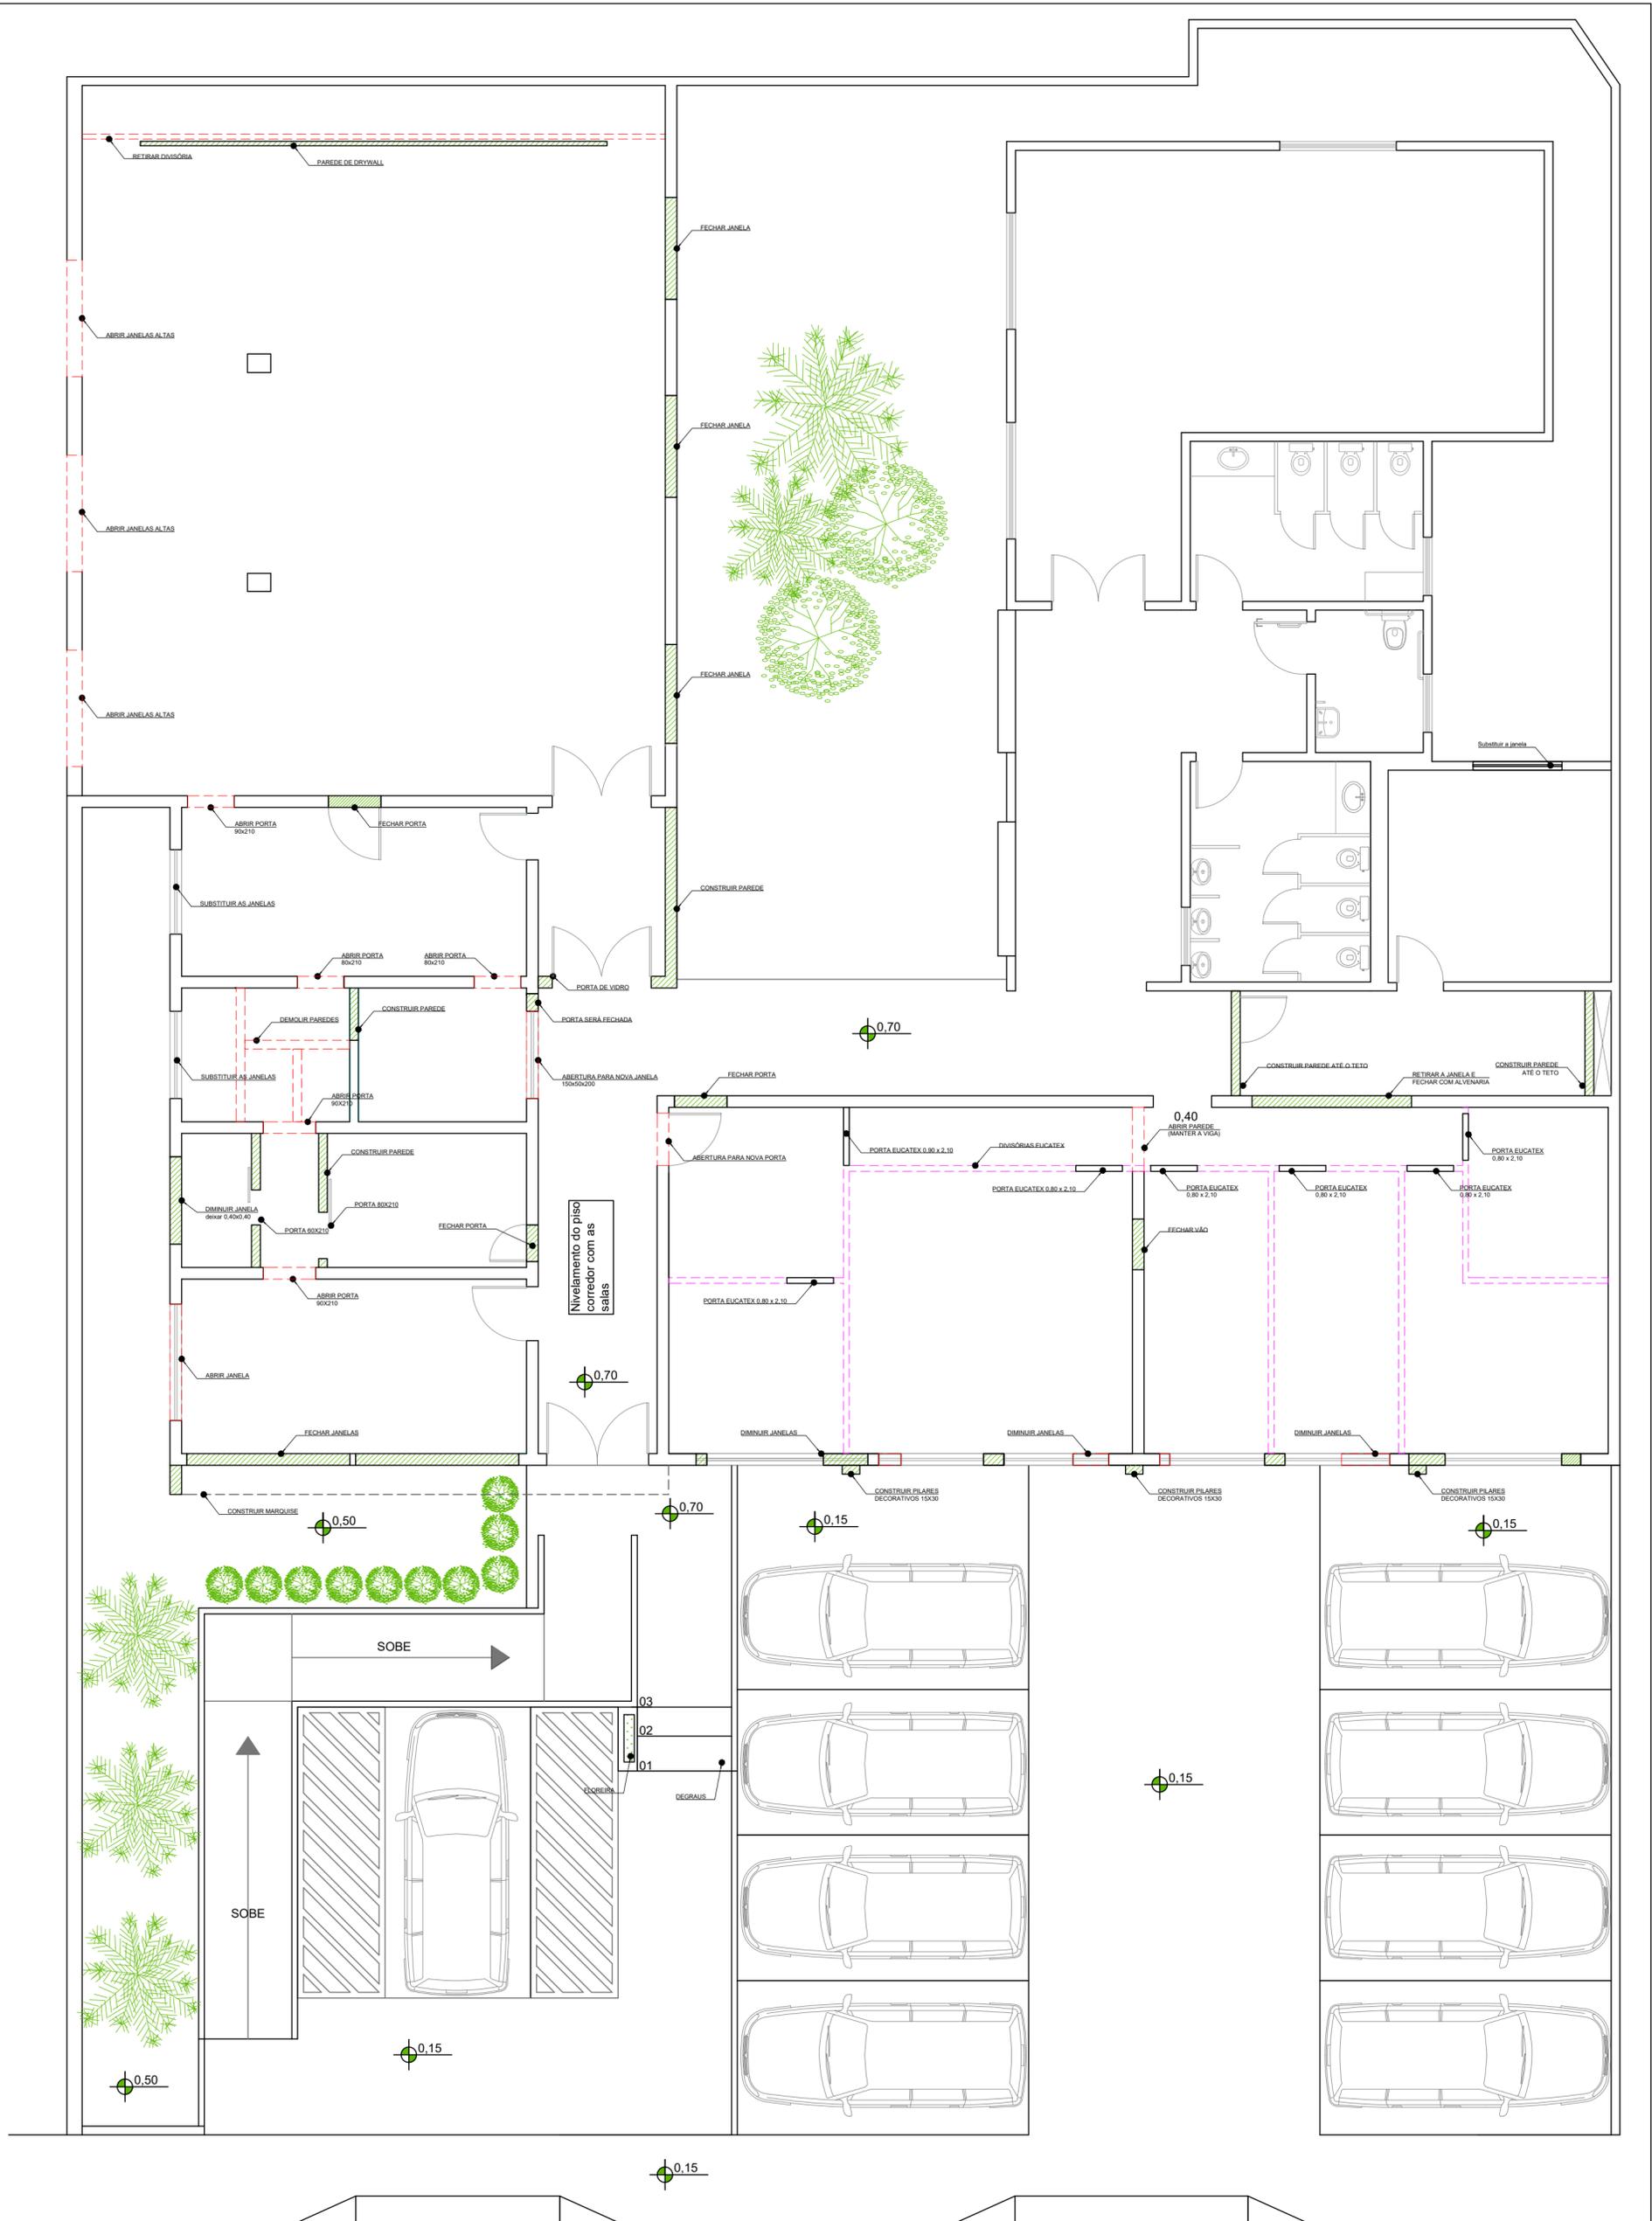

	CONSTRUIR – PAREDE		CONSTRUIR – DIVISÓRIA EUCATEX		<b>PLANTA BAIXA ALTERAÇÕES</b> <b>Escala: 1:75</b>
	EXISTENTE		DEMOLIR		

<b>MUNICÍPIO DE RIO DOS CEDROS</b>	REFORMA GERAL SECRETARIA DE EDUCAÇÃO	
<b>SECRETARIA DE PLANEJAMENTO E MEIO AMBIENTE</b>	Alessandra Bertoldi – Arquiteta e Urbanista   CAU/SC A135757-3 Dalila Fernanda de Oliveira Weber – Engenheira Civil   CREA/SC 143262-9	
Rua Dr. Jorge Lacerda, Centro	Escala: indicada	