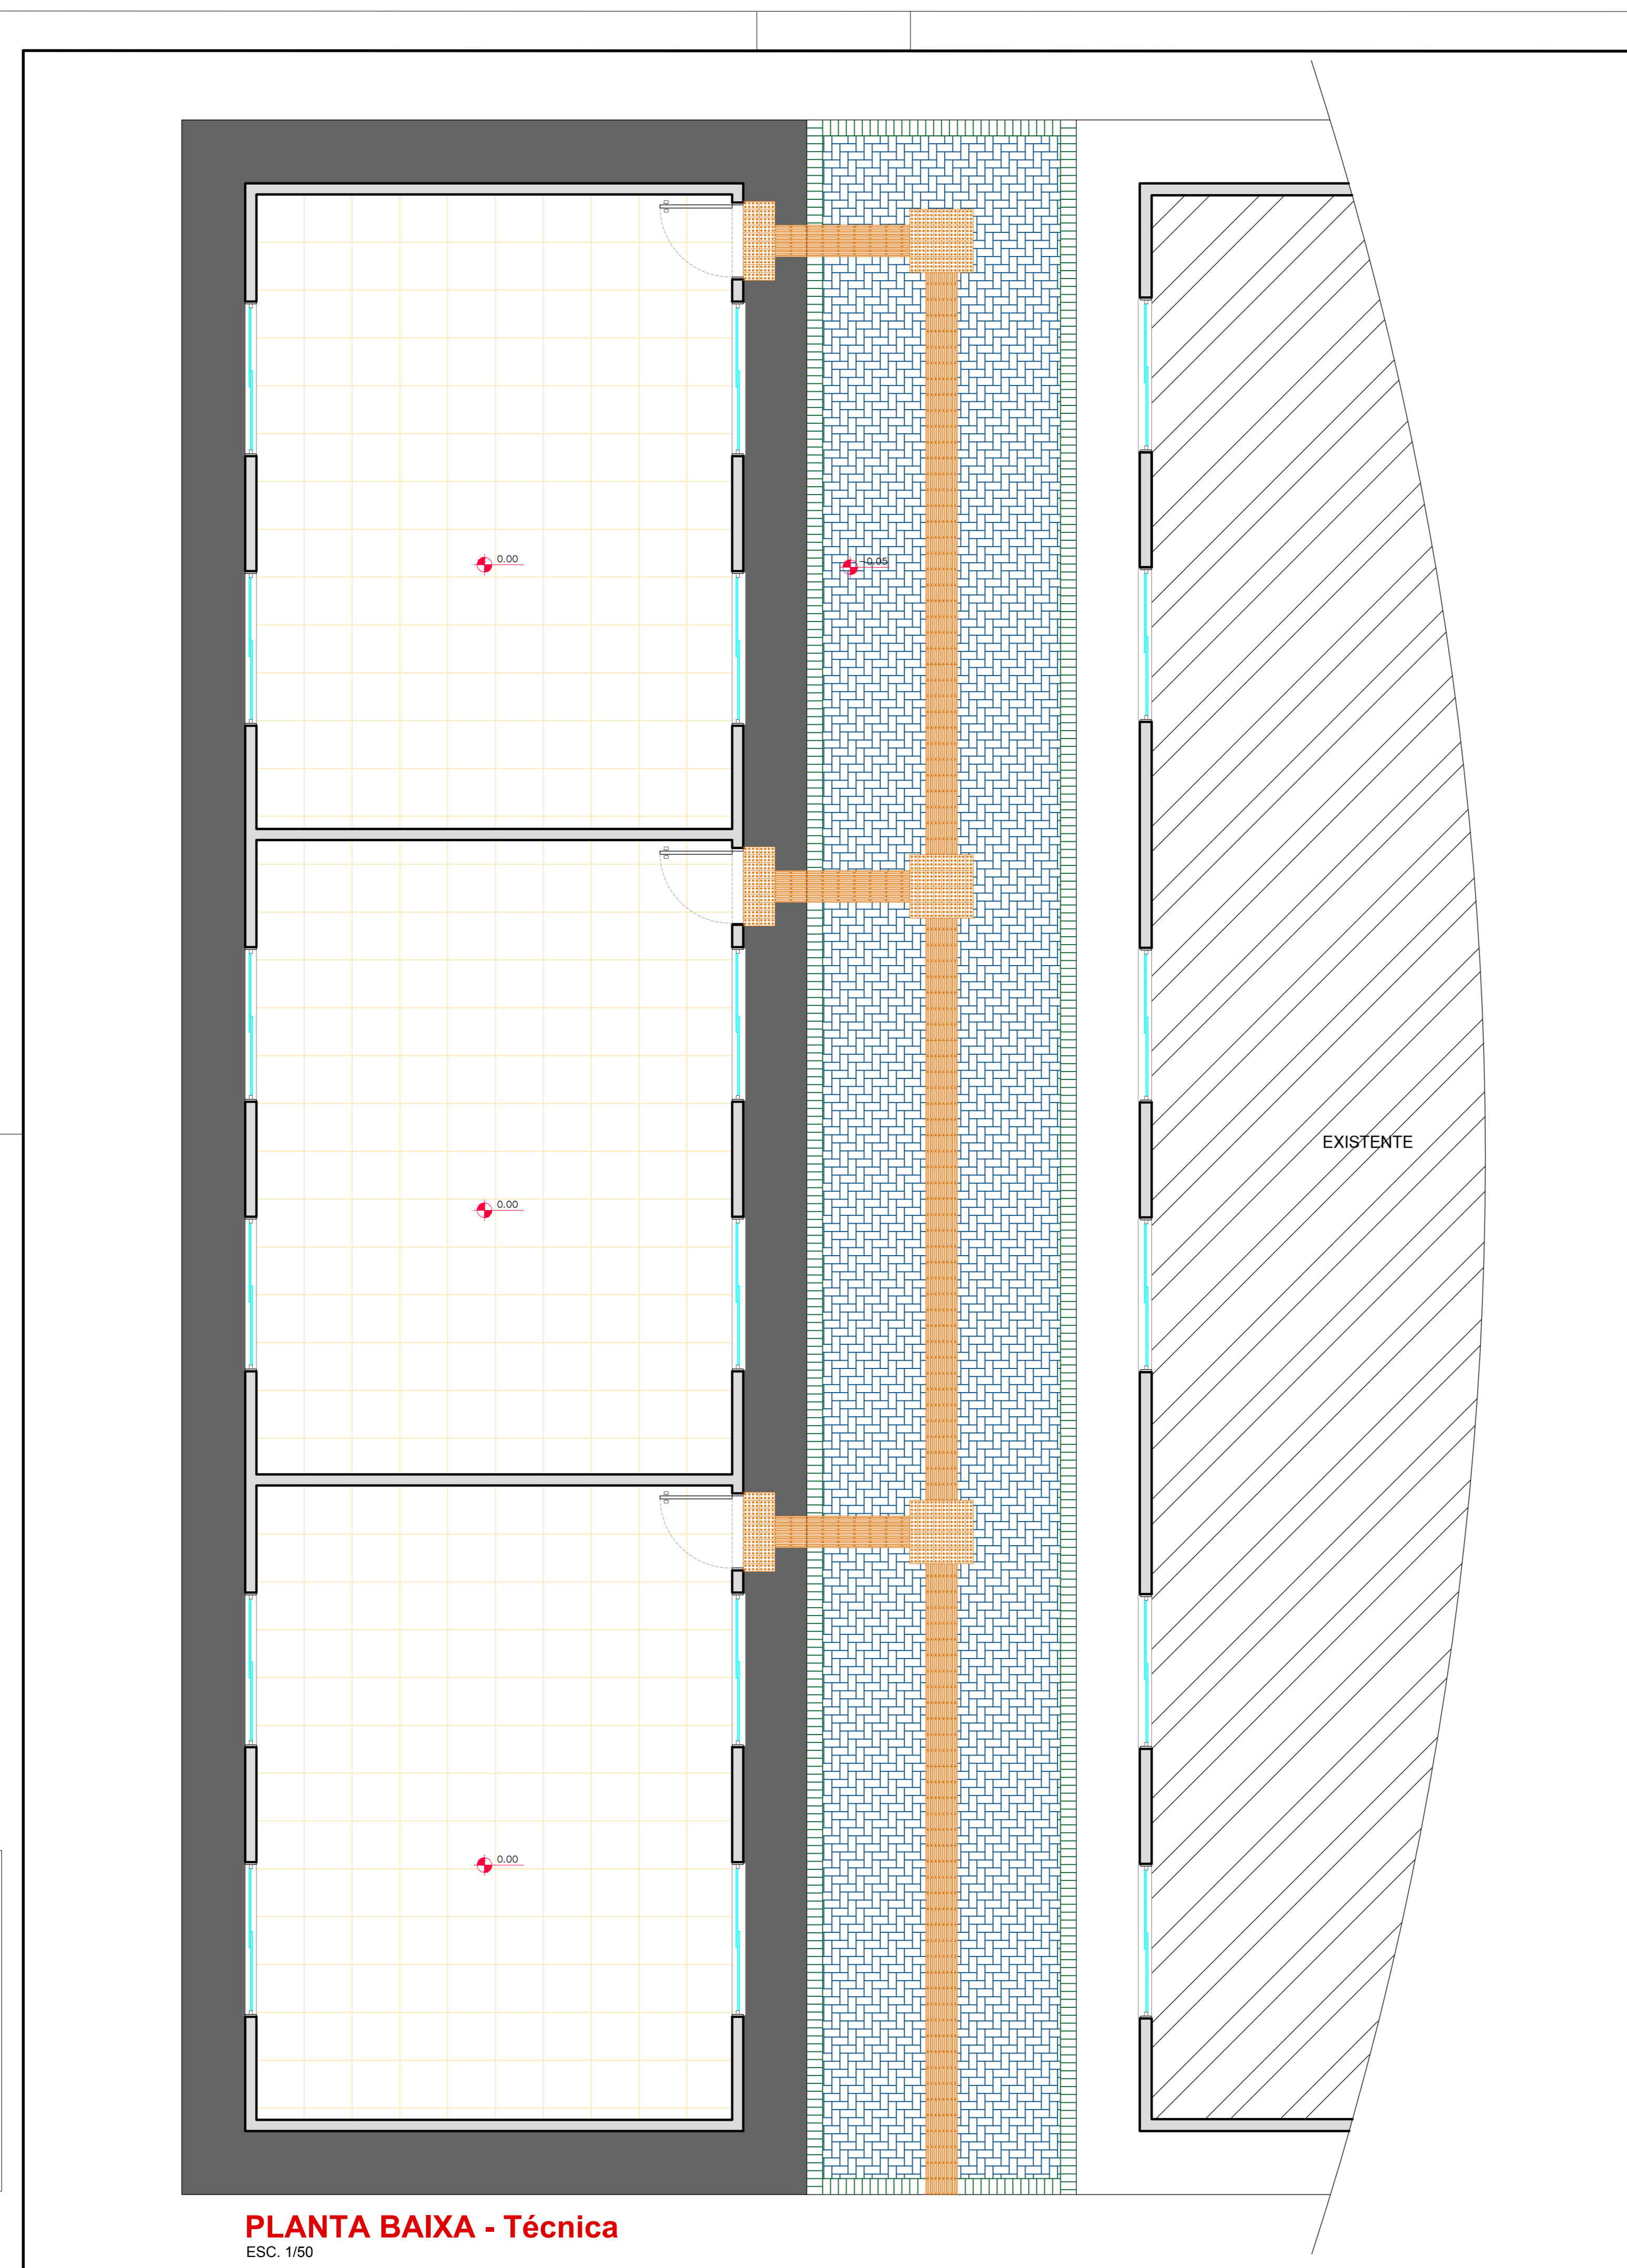
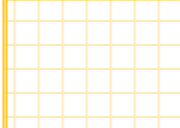


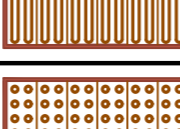
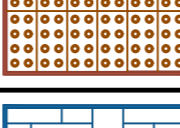
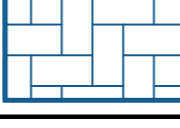



NÃO É PERMITIDO ALTERAR OU MODIFICAR ESTE PROJETO SEM AUTORIZAÇÃO DO AUTOR. LEI DE REGULAMENTO DIRETO AUTORAL Nº - 9.610/98.



PLANTA BAIXA - Técnica
ESC. 1/50

QUADRO RESUMO DE ÁREAS - PISOS	
	PISO CERÂMICO INTERNO (PEH) 45x45 - MOD. A DEFINIR A: 144,00 m² RODAPÉ MESMO MATERIAL
	PISO CIMENTADO - CALÇADA EXTERNA A: 50,23 m²
	PISO PODOTÁTIL - DIRECIONAL A: 11,10 m²
	PISO PODOTÁTIL - ATENÇÃO A: 3,15 m²
	PAVER COLORAÇÃO NATURAL - 45° A: 65,10 m²
	PAVER COLORAÇÃO CINZA - RETO A: 11,35 m²
OBS:	
PREFEITURA	RIO
ASS. PROPRIETÁRIO (a)	ASS. RESPONSÁVEL TÉCNICO
PREFEITURA MUNICIPAL DE RIO DOS CEDROS CNPJ: 83.102.806/0001-18	FERRARI ARQUITETURA E ENGENHARIA CNPJ: 26.722.864/0001-00
PREFEITURA MUNICIPAL DE RIO DOS CEDROS	
	AMPLIAÇÃO ESCOLA MUNICIPAL EXPEDICIONÁRIO SERVINO MENGARDA
ESCALA 1/50	
DATA Junho/2021	
ARQUIVO EscolaRDC.DWG	
DETALHAMENTO Revestimento do Piso	
06 09	

ARQUITETÔNICO