



PLANTA BAIXA - Pontalletes
Esc. 1/50

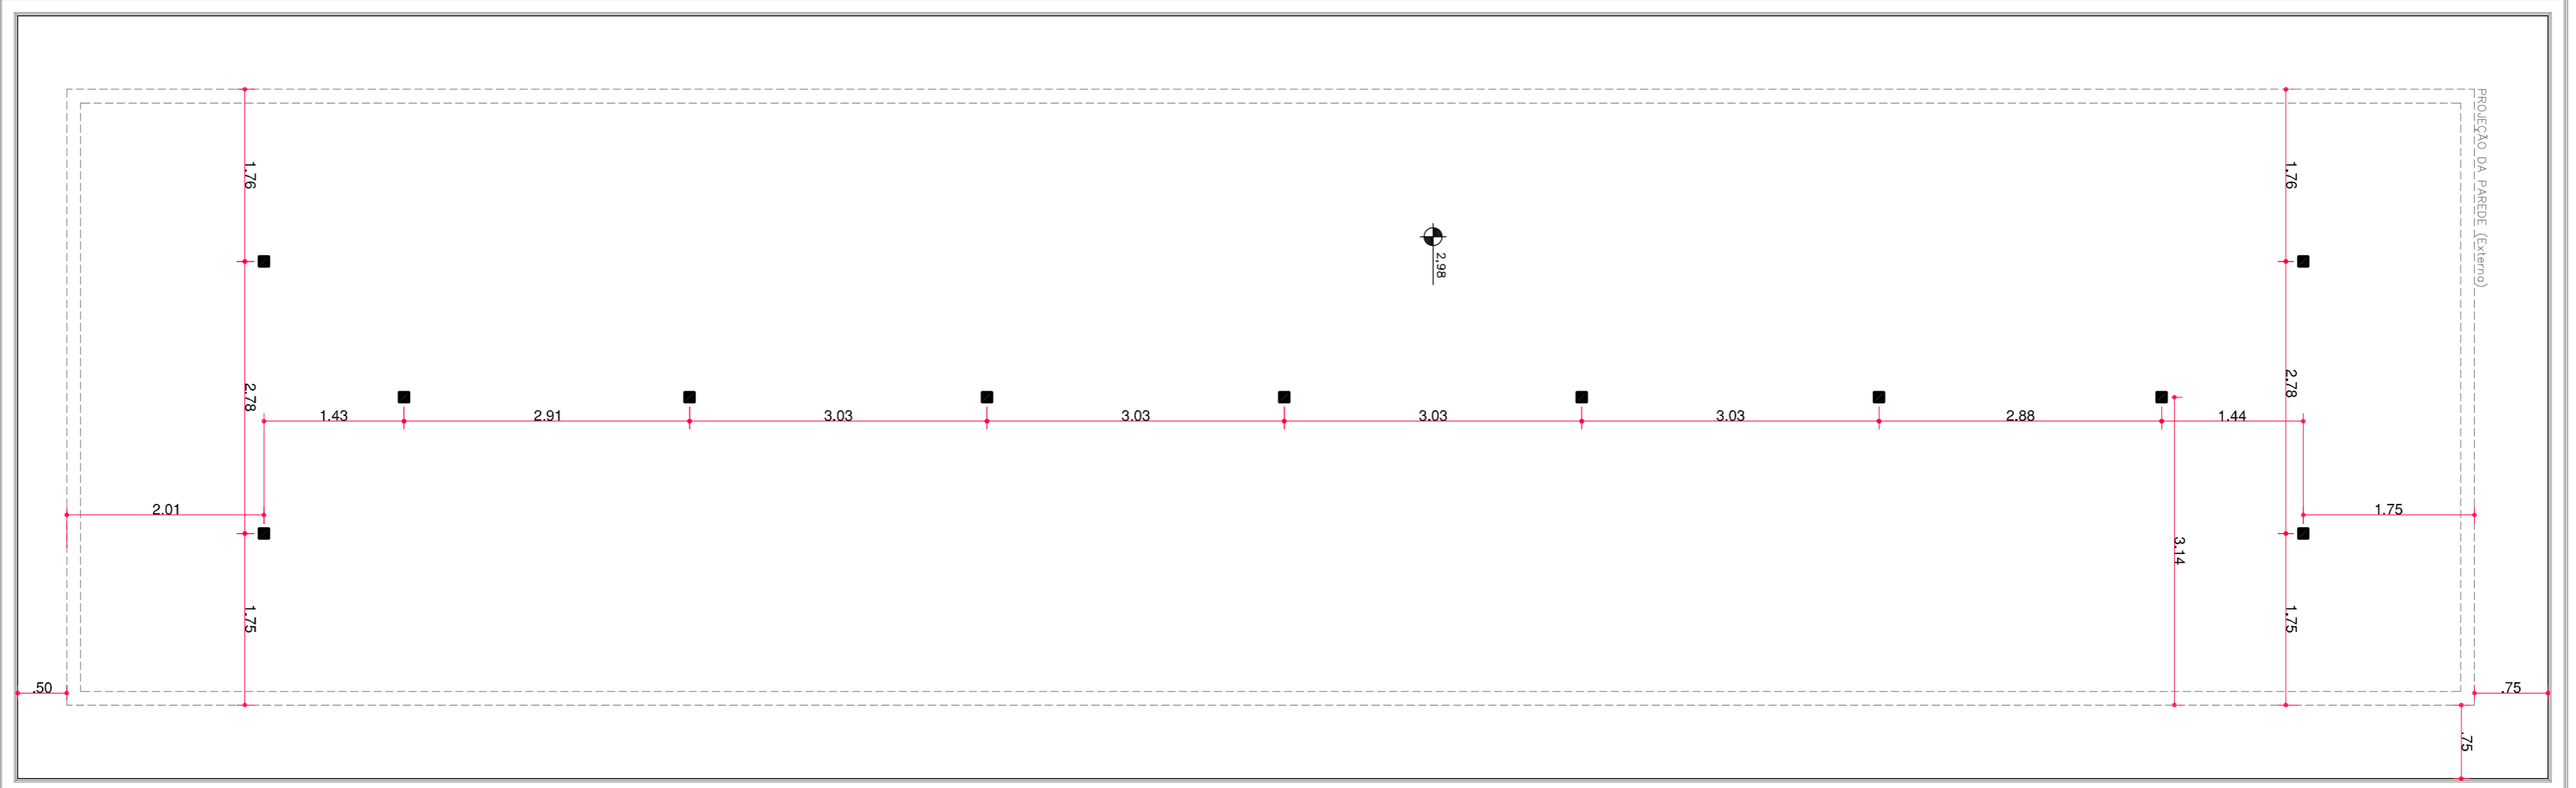


PLANTA BAIXA - Linhas
Esc. 1/50

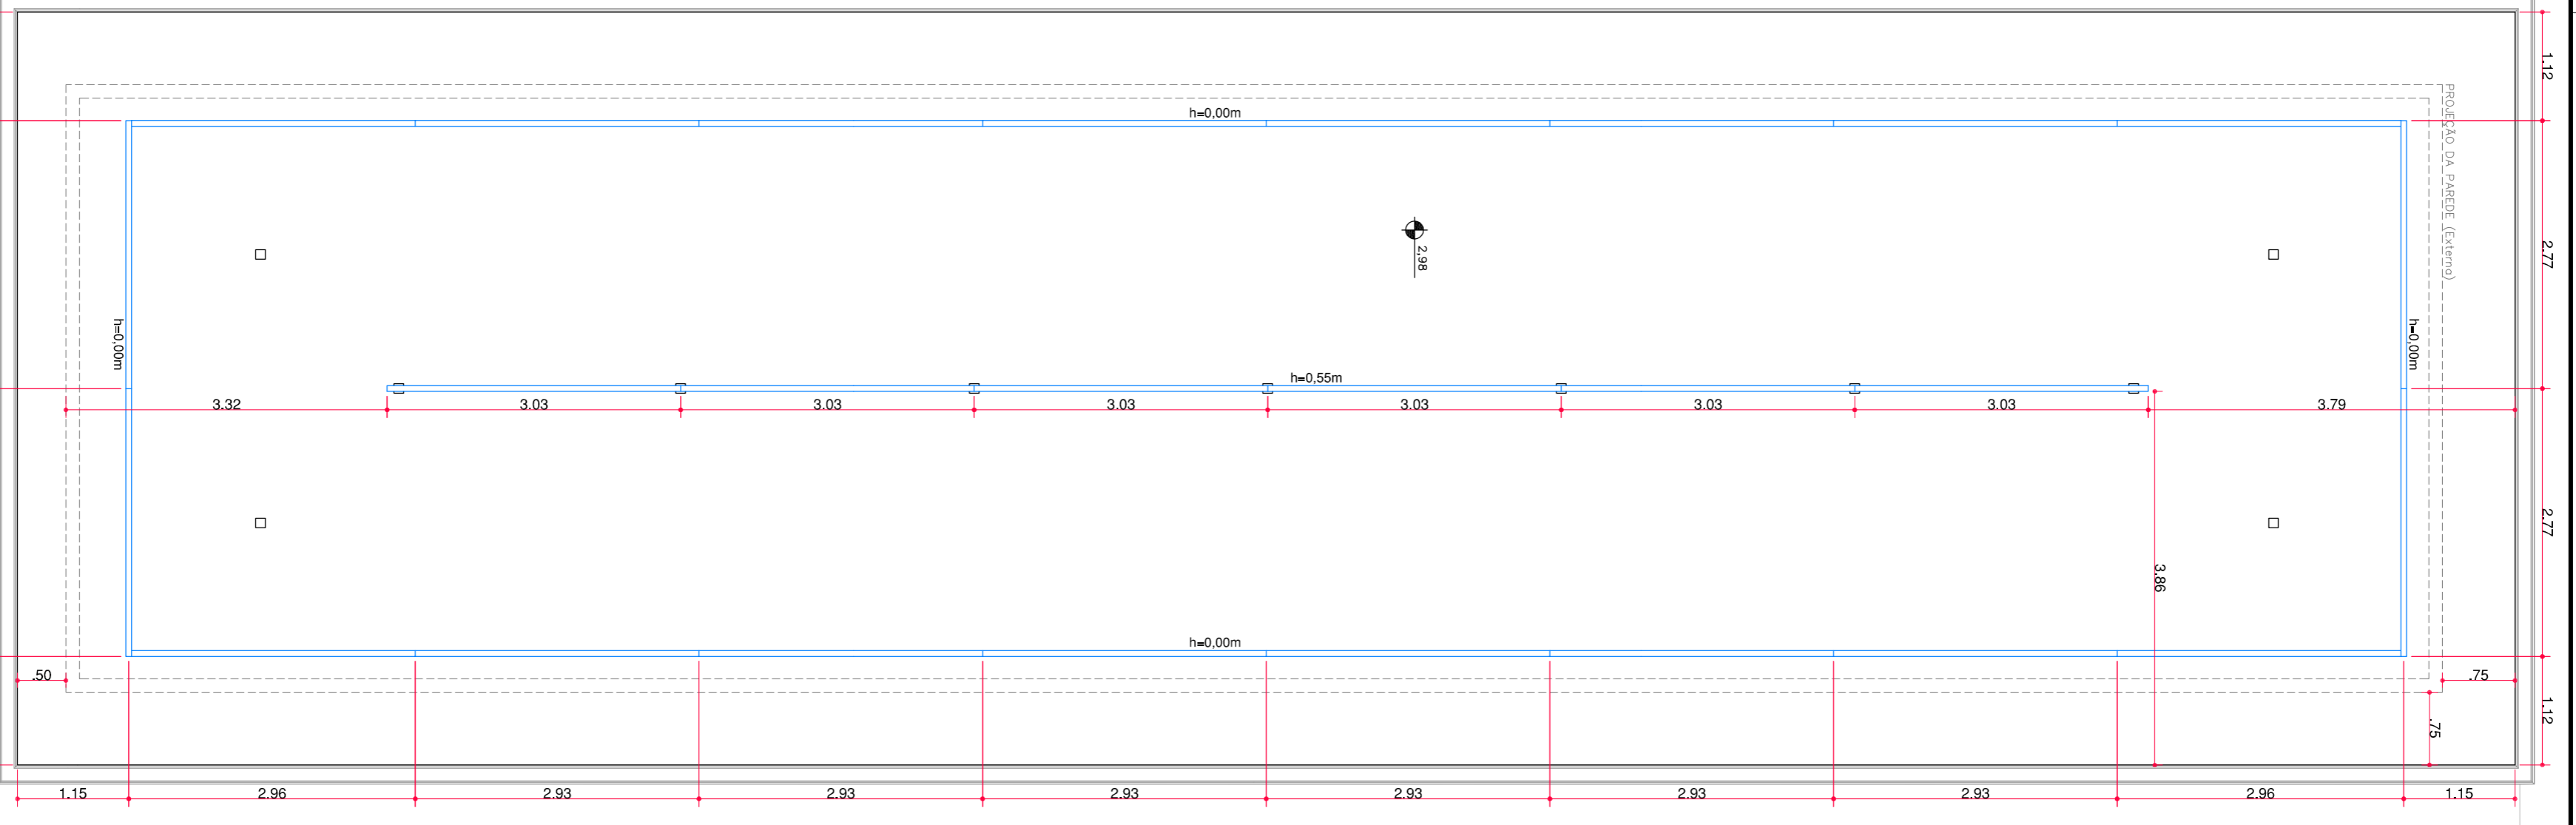

EXISTENTE

EXISTENTE

OBS:

 <p>Arquitetura & Engenharia</p>	<p>COBERTURA Fundações / Limite</p>	<p>04 09</p>	<p>PROJETO</p>
<p>AV. EXPEDIENTIÁRIO ANSELMO LATHAMER/PER. Nº 4500, Bairro Centro Central, Rio dos Cedros-SC.</p>	<p>DATA: Setembro/2020 AUTOR: Marcelo Escobar/DWG</p>	<p>ESCALA: 1/50</p>	<p>ARQUITETÔNICO</p>