

1 MAPA - LOCALIZAÇÃO DA CIDADE
SEM ESCALA





OBRA - DISTANTE 4,3Km DA PREFEITURA MUNICIPAL DE RIO DOS CEDROS

Fonte: Google Earth® (adaptado)
Coordenadas UTM: 672135.74 m E e 7044728.43 m S

2 MAPA- LOCALIZAÇÃO DA EDIFICAÇÃO
SEM ESCALA

TERRAS DE
Amauri Luiz
Leitempergher

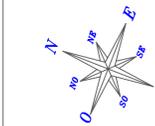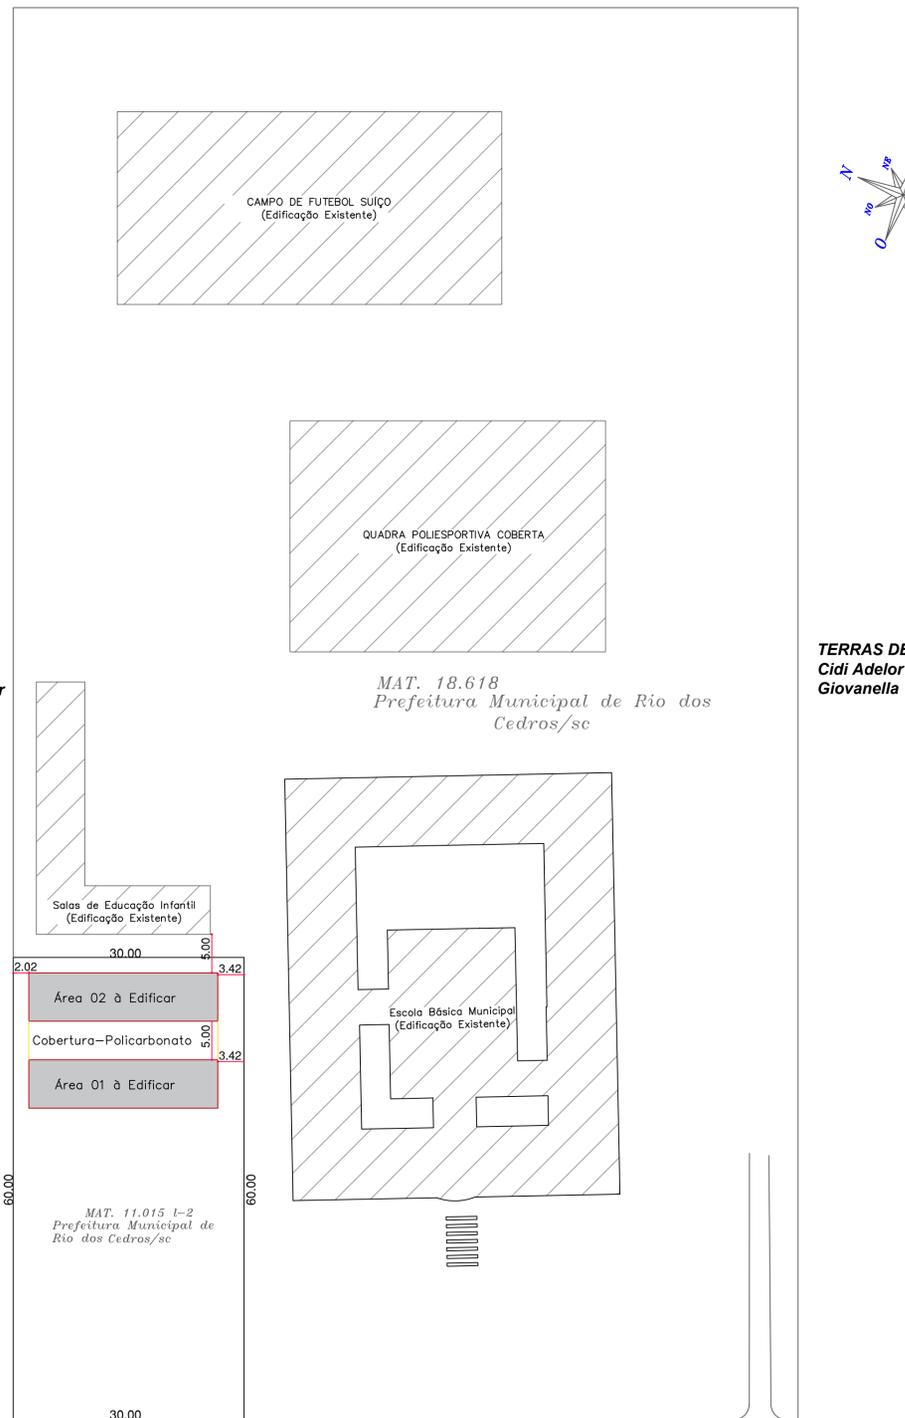

TERRAS DE
Cidí Adelor
Giovanela

3 PLANTA DE SITUAÇÃO / IMPLANTAÇÃO
ESCALA - 1:500

QUADRO RESUMO ÍNDICES URBANÍSTICOS				
Zoneamento: ZAS (Zona Adensamento Secundário)		Avenida Expedicionário Anselmo Leitempergher, nº 4500		
Inscrição Imobiliária: 01.05.001.0718		Bairro Cedro Central, Rio dos Cedros-SC		
Uso: Institucional	nº Pavos.: 01	Lote: nº	Área 1.800,00 m²	Matrícula: 11.015
ÍNDICES URBANÍSTICOS ZAS		PERMITIDO	EXISTENTE	PROJETADO
COEF. DE APROVAIMENTO (CA)	1,0	1.800,00 m²		0,09
TAXA DE OCUPAÇÃO (TO)	70%	1.260,00 m²		8,57%
TAXA DE PERMEABILIDADE (TP)				154,24 m²
QUADRO RESUMO DE ÁREAS				
PAVIMENTO TERREO	PAVIMENTO SUPERIOR	COBERTURA	RESERVATÓRIO	
154,24 m²		200,80 m²		





OBS:

PREFEITURA:	INSS
ASS. PROPRIETÁRIO (a)	ASS. RESPONSÁVEL TÉCNICO
PREFEITURA MUNICIPAL DE RIO DOS CEDROS CNPJ: 83.102.806/0001-18	FERRARI ARQUITETURA E ENGENHARIA CNPJ: 26.722.864/0001-00

PREFEITURA MUNICIPAL DE RIO DOS CEDROS

	AMPLIAÇÃO ESCOLA MUNICIPAL EXPEDICIONÁRIO SERVINO MENGARDA	ESCALA 1/500
	Avenida Expedicionário Anselmo Leitempergher, nº 4500, Bairro Cedro Central, Rio dos Cedros-SC.	DATA Setembro/2020
	SITUAÇÃO E LOCALIZAÇÃO	ARQUIVO EscolaRDC.DWG
		FOLHA 01 09

ARQUITETÔNICO

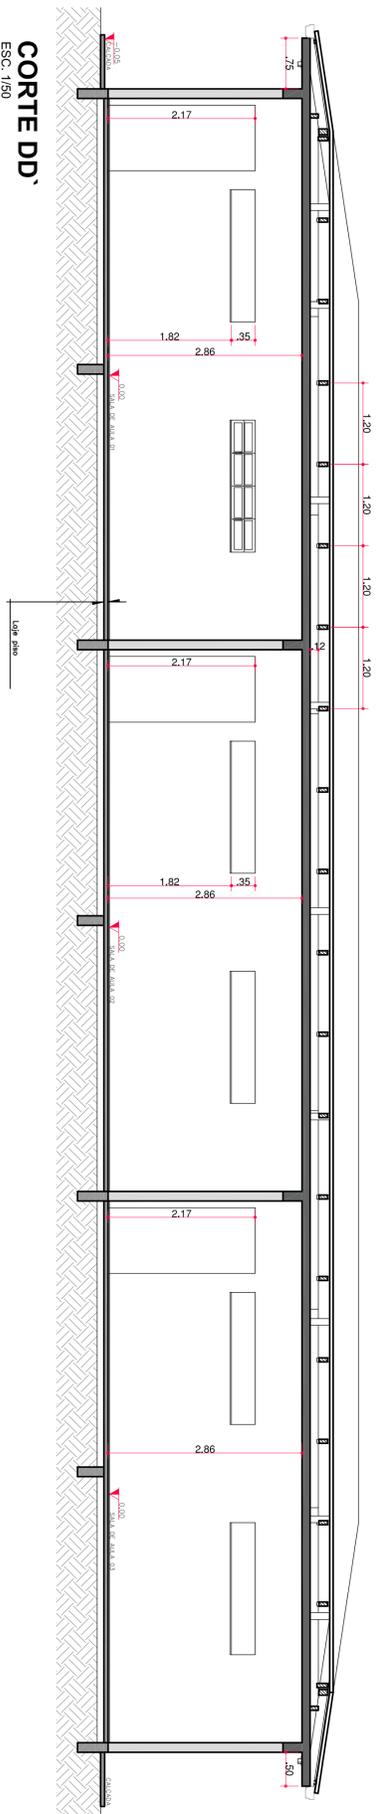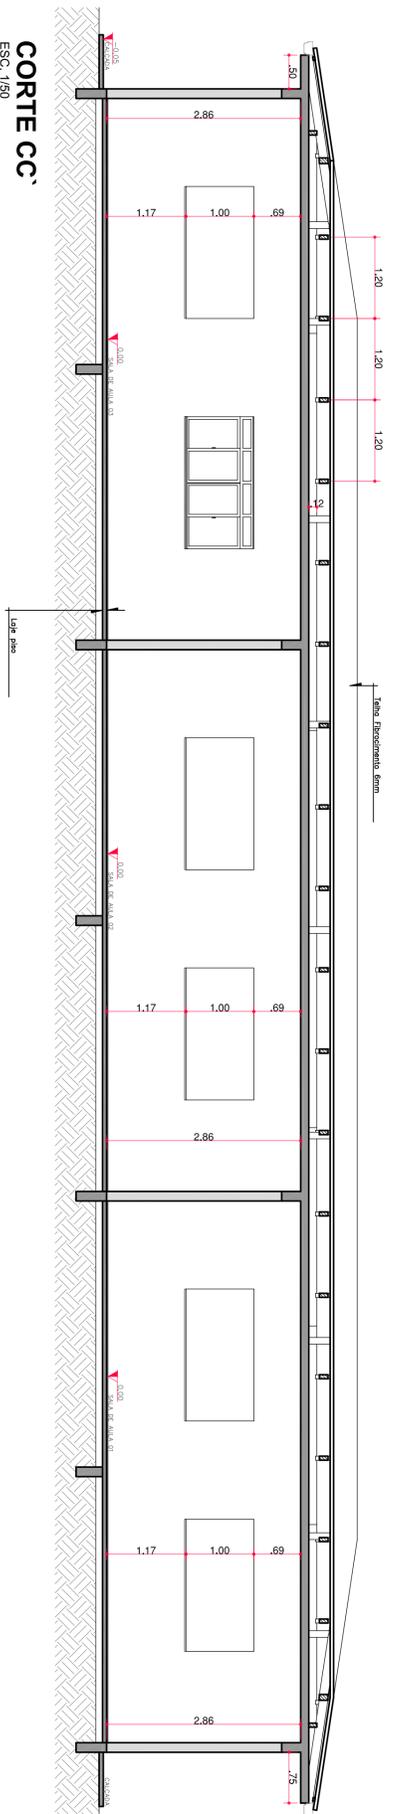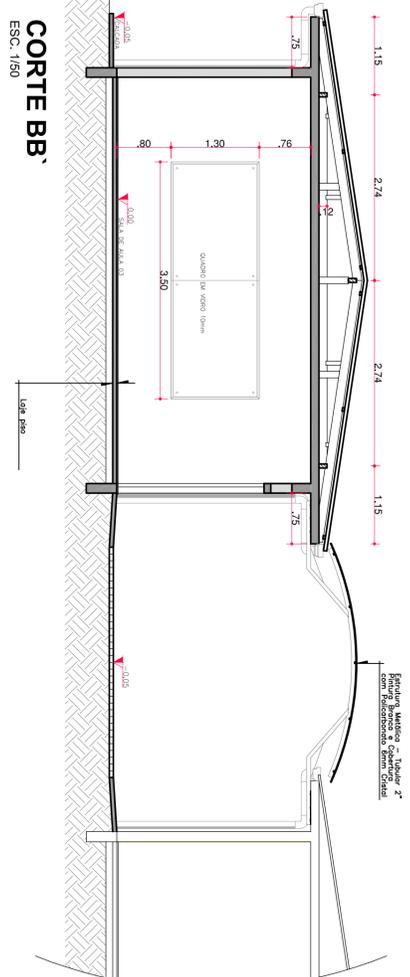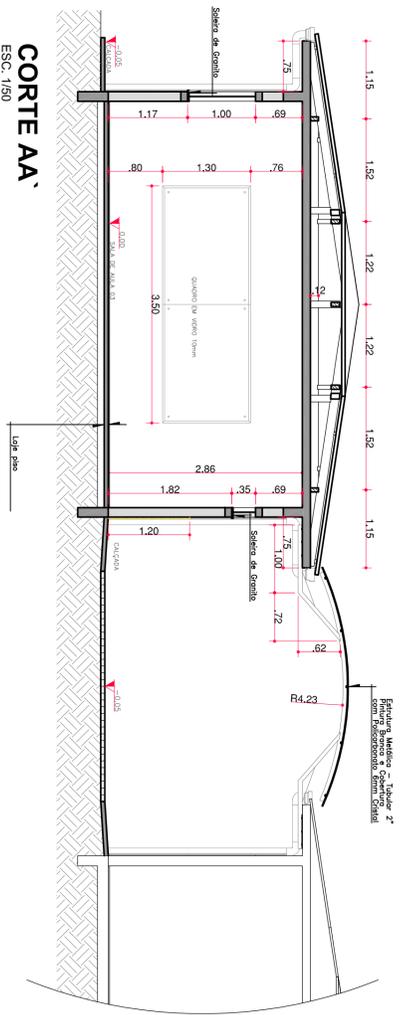

QUADRO DE ESQUADRIAS


PORTAS		JANELAS			
CÓDIGO	QUANTIDADE	LARGURA	ALTURA	TIPO	
P1	3	0,97	2,17	Porta de Madeira de Abaf	
CÓDIGO	QUANTIDADE	LARGURA	ALTURA	PETORIL	TIPO
J1	6	1,95	1,00	1,17	Janela Aluôl com Brilho e vidro incolor
J2	6	1,95	0,35	1,82	Janela Aluôl com vidro incolor e perfil anodizado

- LEGENDA**
- = PAREDE EM ALVENARIA 6 FUIROS
 - = CONCRETO ARMADO
 - = BRITA Nº 1
 - = SOLO COMPACTADO


OBS:

PROJETISTA:	NBS
ASS. PROJETANDO (O)	ASS. RESPONSÁVEL TÉCNICO
PREFEITURA MUNICIPAL DE RIO DOS CEDROS CNPJ: 83.102.806/0001-18	FERRARI ARQUITETURA E ENGENHARIA CNPJ: 20.222.069/0001-50
PREFEITURA MUNICIPAL DE RIO DOS CEDROS	
AMPLIAÇÃO ESCOLA MUNICIPAL EXPEDICIONÁRIO ESCOLA	
SERVINO MENGARDA	
1/50	
DATA: Setembro/2020	
AVENIDA EXPEDICIONÁRIO ANSELMO LAHENGRIER, Nº 4900, BARRIO CEDRO CENTRAL, RIO DOS CEDROS-SC.	
ARQUITETURA & ENGENHARIA	
FERRARI	
CORTES AA-BB-CC-DD	
03 09	
PROJETO	

PLANTA BAIXA - Pontalletes
Esc. 1/50

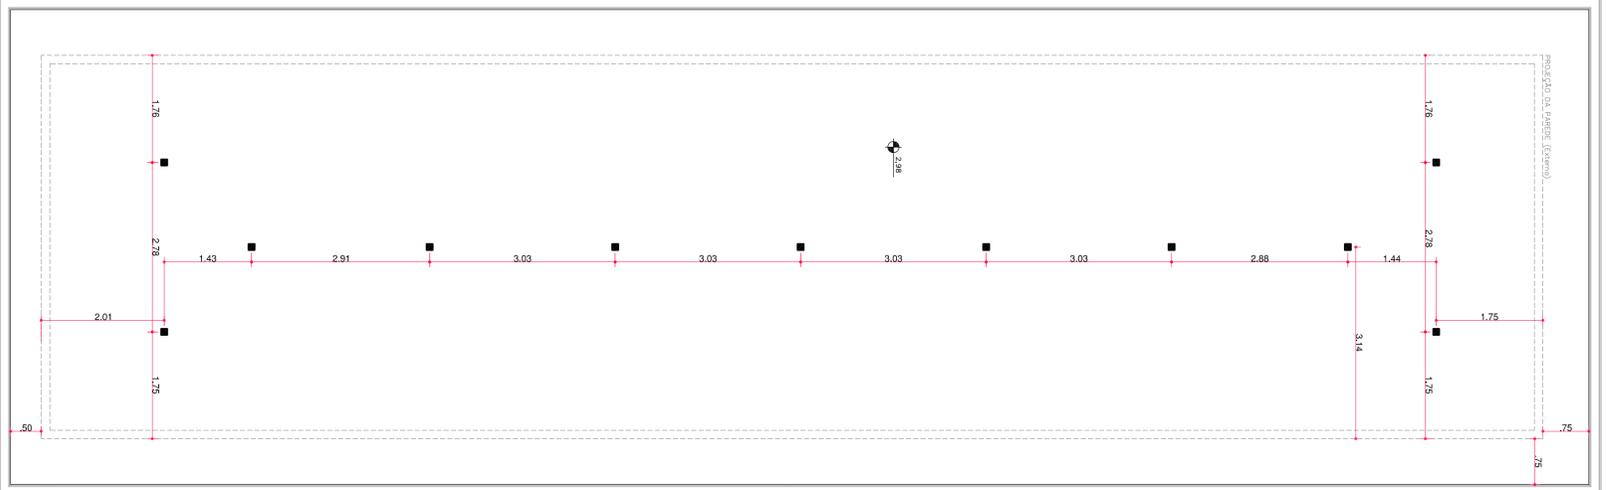

PLANTA BAIXA - Linhas
Esc. 1/50

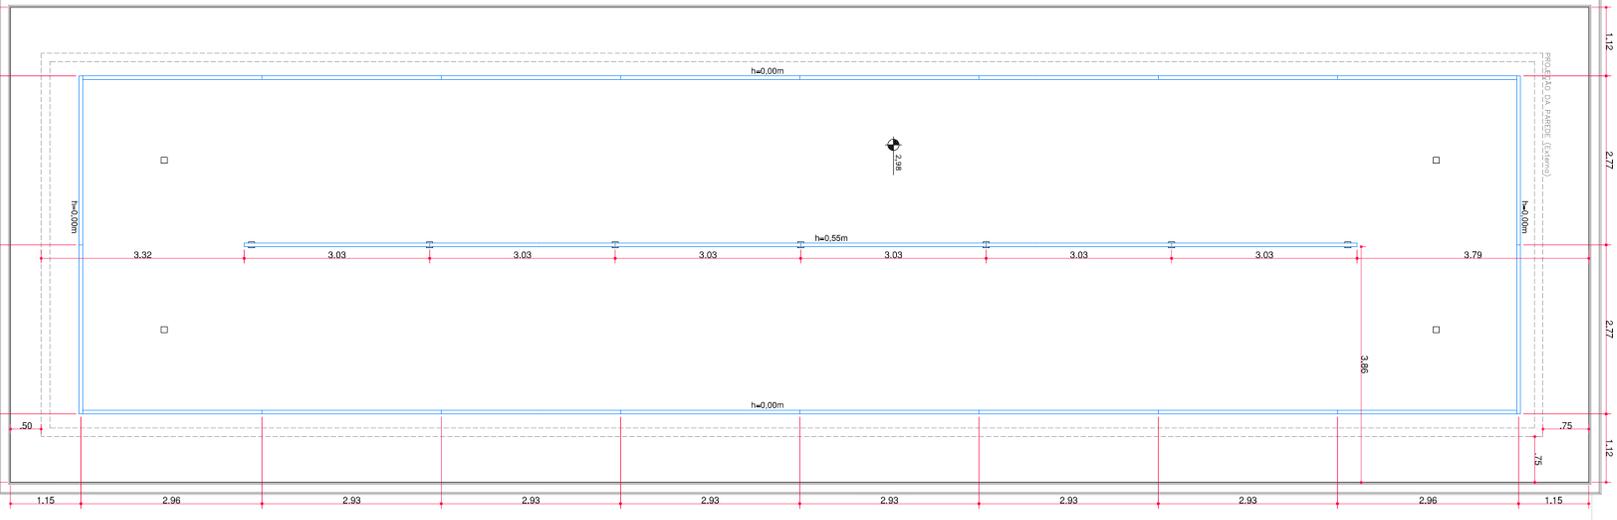

EXISTENTE


EXISTENTE

OBS:

 Arquitetura & Engenharia (11) 4633-3333 / (11) 4633-3334	AMPLIAÇÃO ESCOLA MUNICIPAL EXPEDIENTIÁRIO SERTÃO MINEIRÃO	COBERTURA Fundações / Limite	04 09
	Avenida Expedientário Anônimo Latiemperher, nº 4500, Bairro Centro Central, Rio dos Cedros-SC. Escala: 1/50 Data: Setembro/2020 Autor: Marcelo Escobar/DWG	TERRYRI ARQUITETURA E ENGENHARIA CNPJ: 26.722.844/0001-00	PROJETO

NAO E PERMITIDO ALTERAR OU MODIFICAR ESTE PROJETO SEM AUTORIZACAO DO AUTOR. LEI DE REGULAMENTO DIREITO AUTORAL N- 9.610/98.

PLANTA BAIXA - Técnica
ESC. 1/50

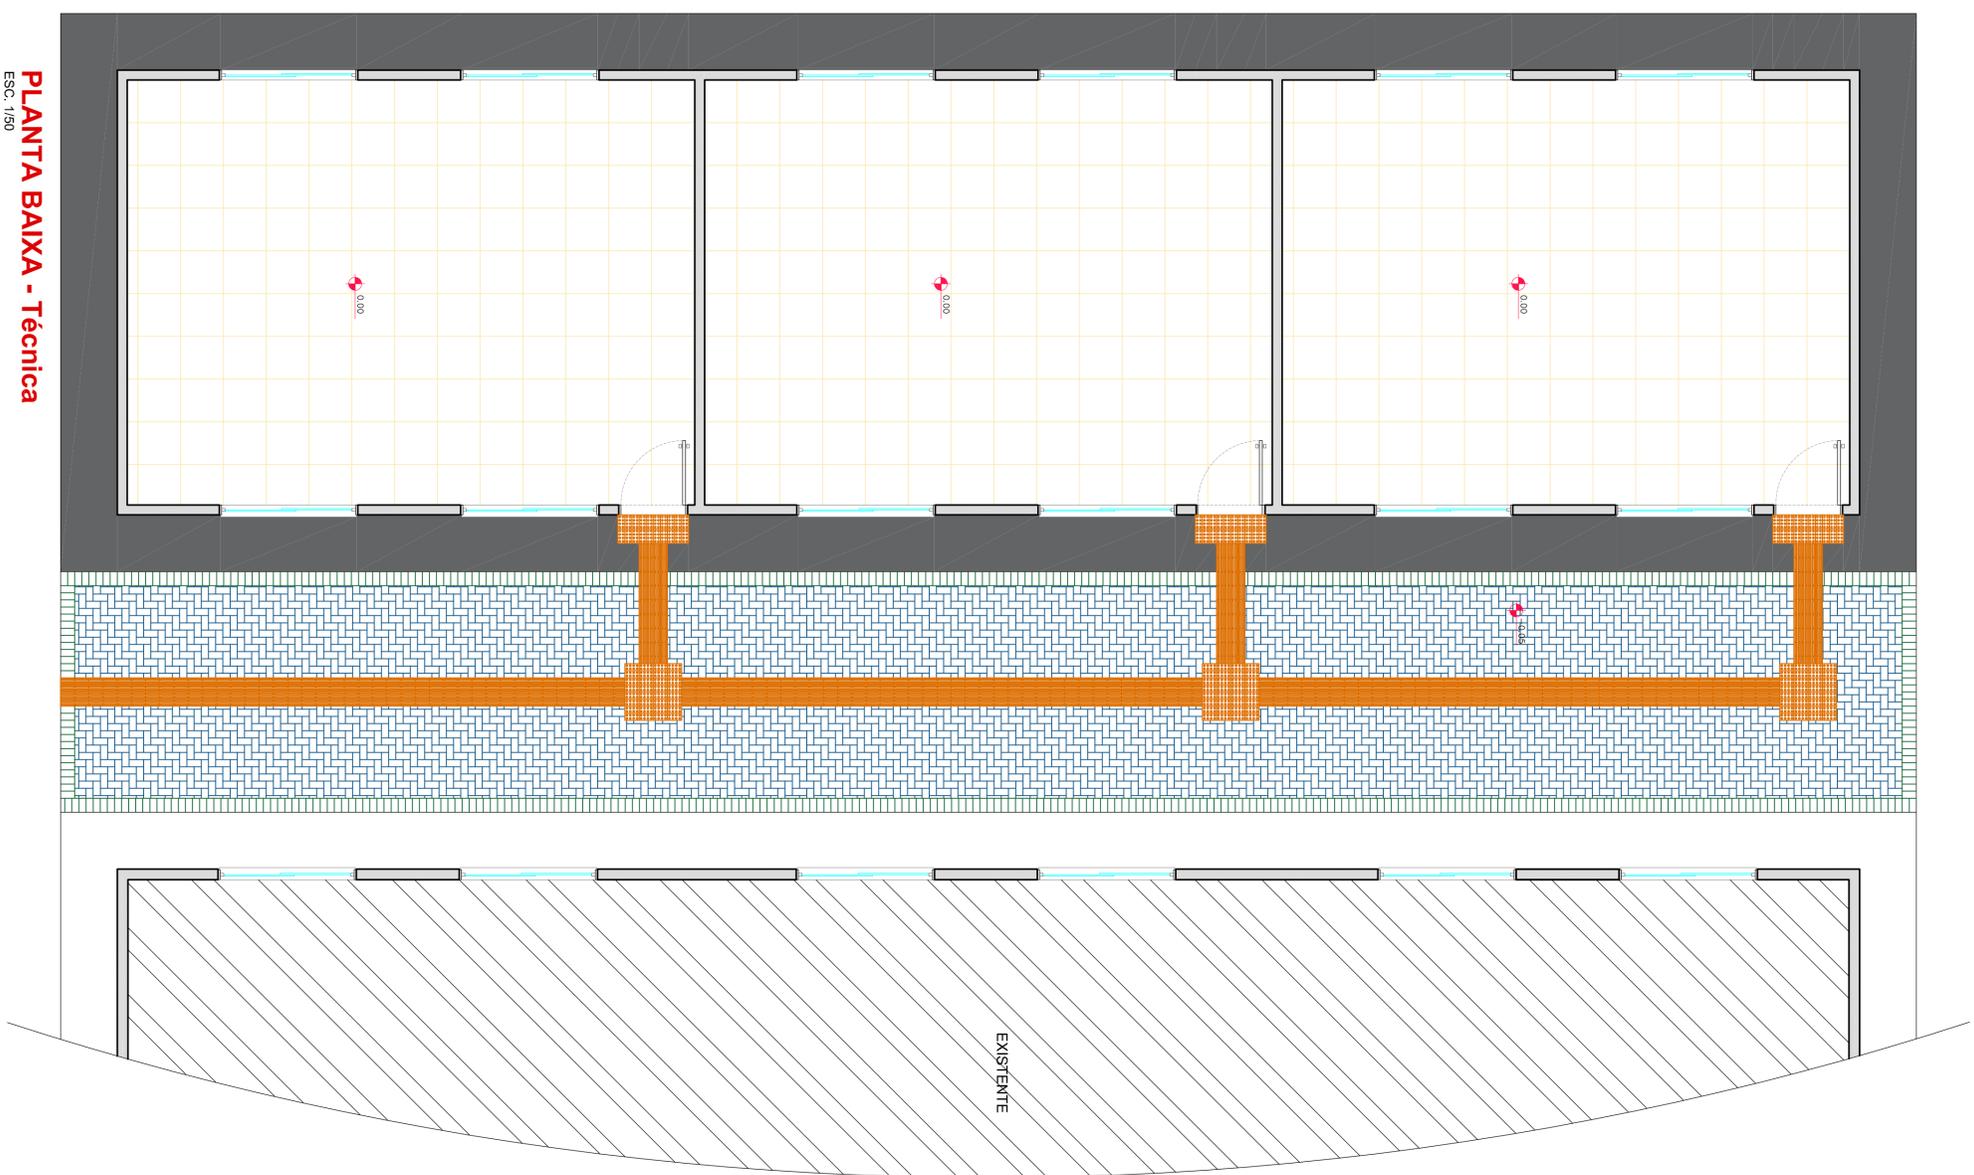

QUADRO RESUMO DE ÁREAS - PISOS

	PISO CERÂMICO INTERNO (PEL) 45x45 - MOD. A DEFINIR RODAPE MESMO MATERIAL A: 14,00 m²
	PISO CIMENTADO - CALÇADA EXTERNA A: 50,23 m²
	PISO PODOTÁTIL - DIRECIONAL A: 11,10 m²
	PISO PODOTÁTIL - ATENÇÃO A: 3,15 m²
	PAVER COLORAÇÃO NATURAL - 45° A: 65,10 m²
	PAVER COLORAÇÃO CINZA - RETO A: 11,35 m²

OBS:

PROFESSORA:	INSS
ASS. PROJETANDO (O)	ASS. RESPONSÁVEL TÉCNICO
PREFEITURA MUNICIPAL DE RIO DOS CEDROS CNPJ: 83.102.806/0001-18	FERRARI ARQUITETURA E ENGENHARIA CNPJ: 26.722.884/0001-00

PREFEITURA MUNICIPAL DE RIO DOS CEDROS

	AMPLIAÇÃO ESCOLA MUNICIPAL EXPEDIENTÁRIO SERVINO MENGARDA	ESCALA 1/50
Av. Arca, Expediente, Assisino Lages, nº 4500, Bairro Centro Central, Rio dos Cedros-SC.	DATA Setembro/2020	PROJETO 06 09
Arquitetura & Engenharia	DETALHAMENTO	Revestimento de Piso

ARQUITETÔNICO