


**1 MAPA - LOCALIZAÇÃO DA CIDADE**  
SEM ESCALA

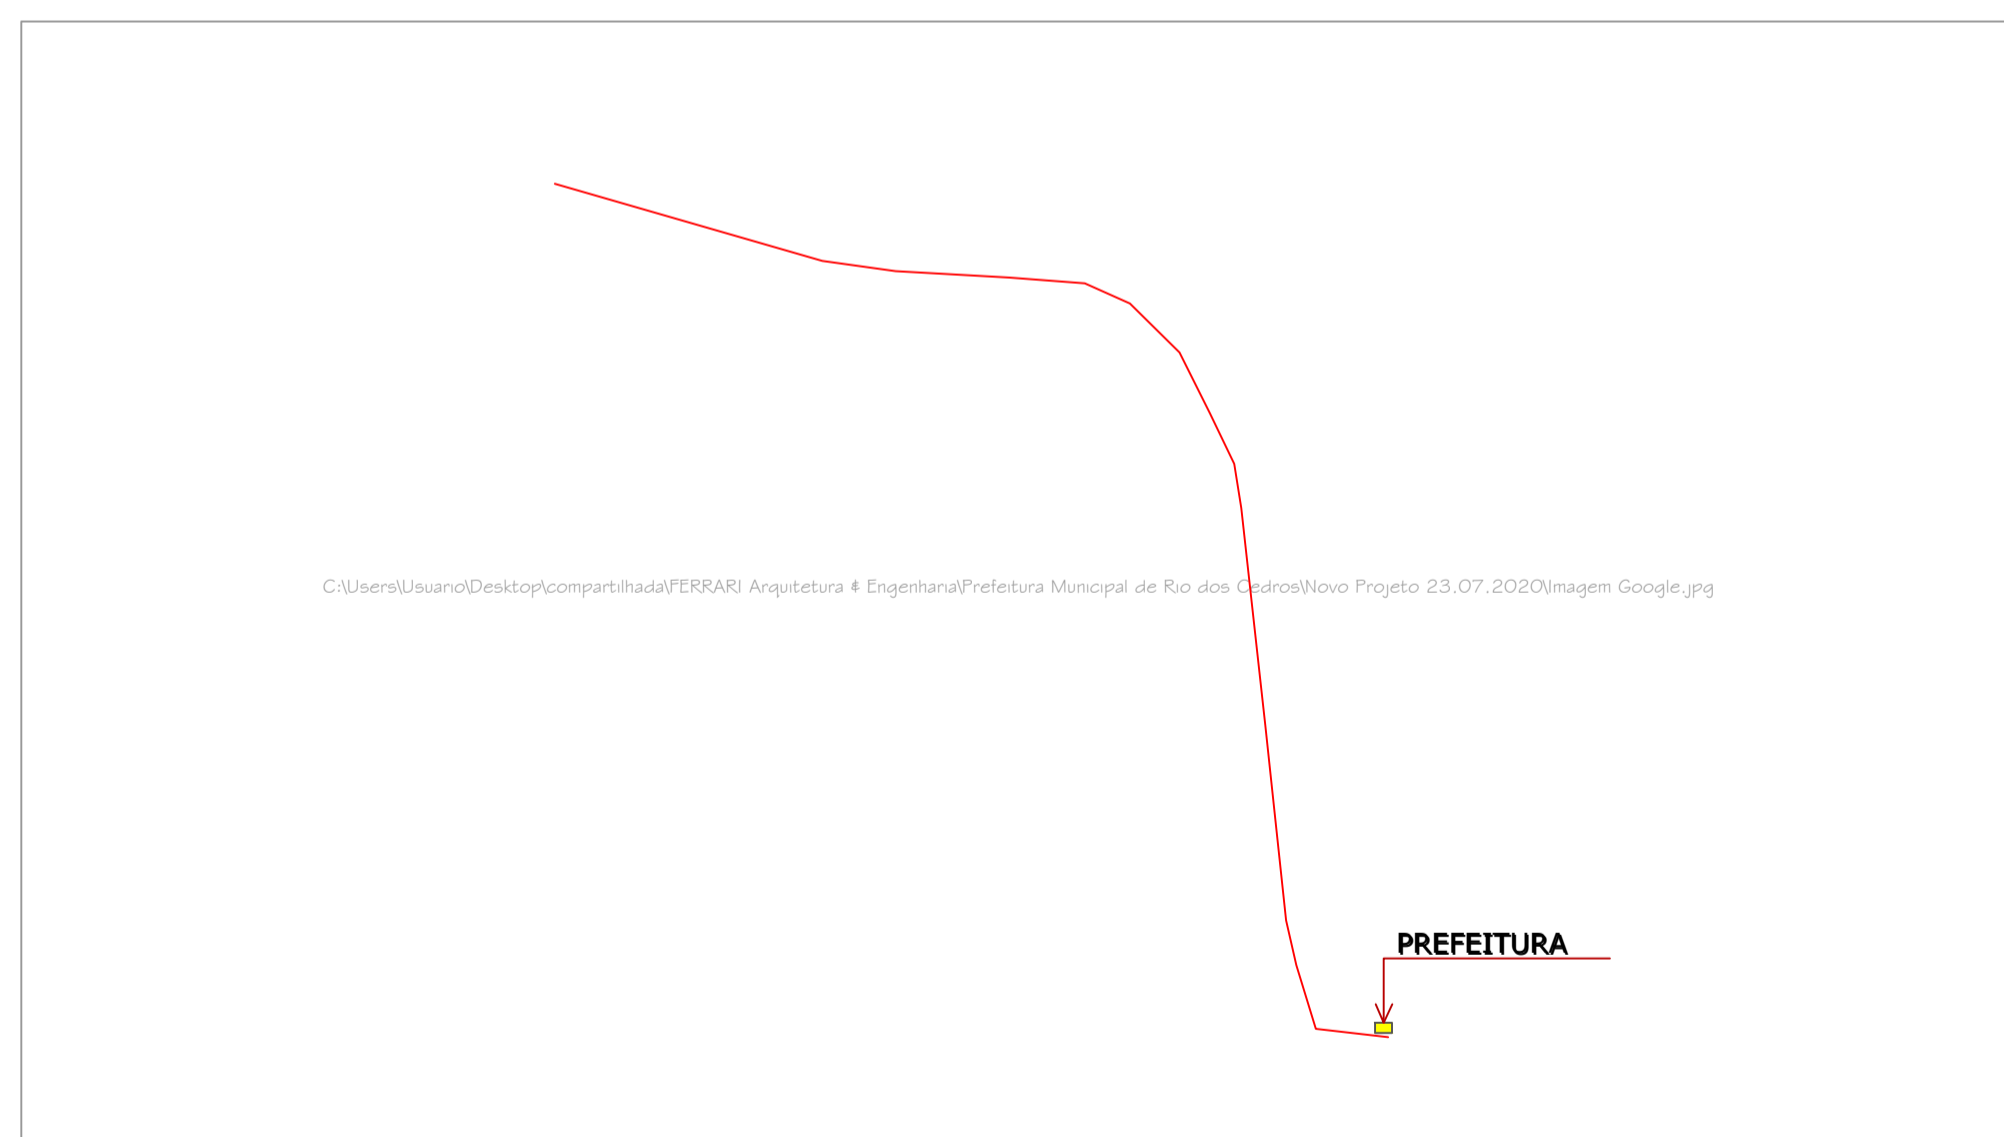


OBRA - DISTANTE 4,3Km DA PREFEITURA MUNICIPAL DE RIO DOS CEDROS

Fonte: Google Earth® (adaptado)  
Coordenadas UTM: 672135.74 m E e 7044728.43 m S

**2 MAPA- LOCALIZAÇÃO DA EDIFICAÇÃO**  
SEM ESCALA

TERRAS DE  
Amauri Luiz  
Leitempergher

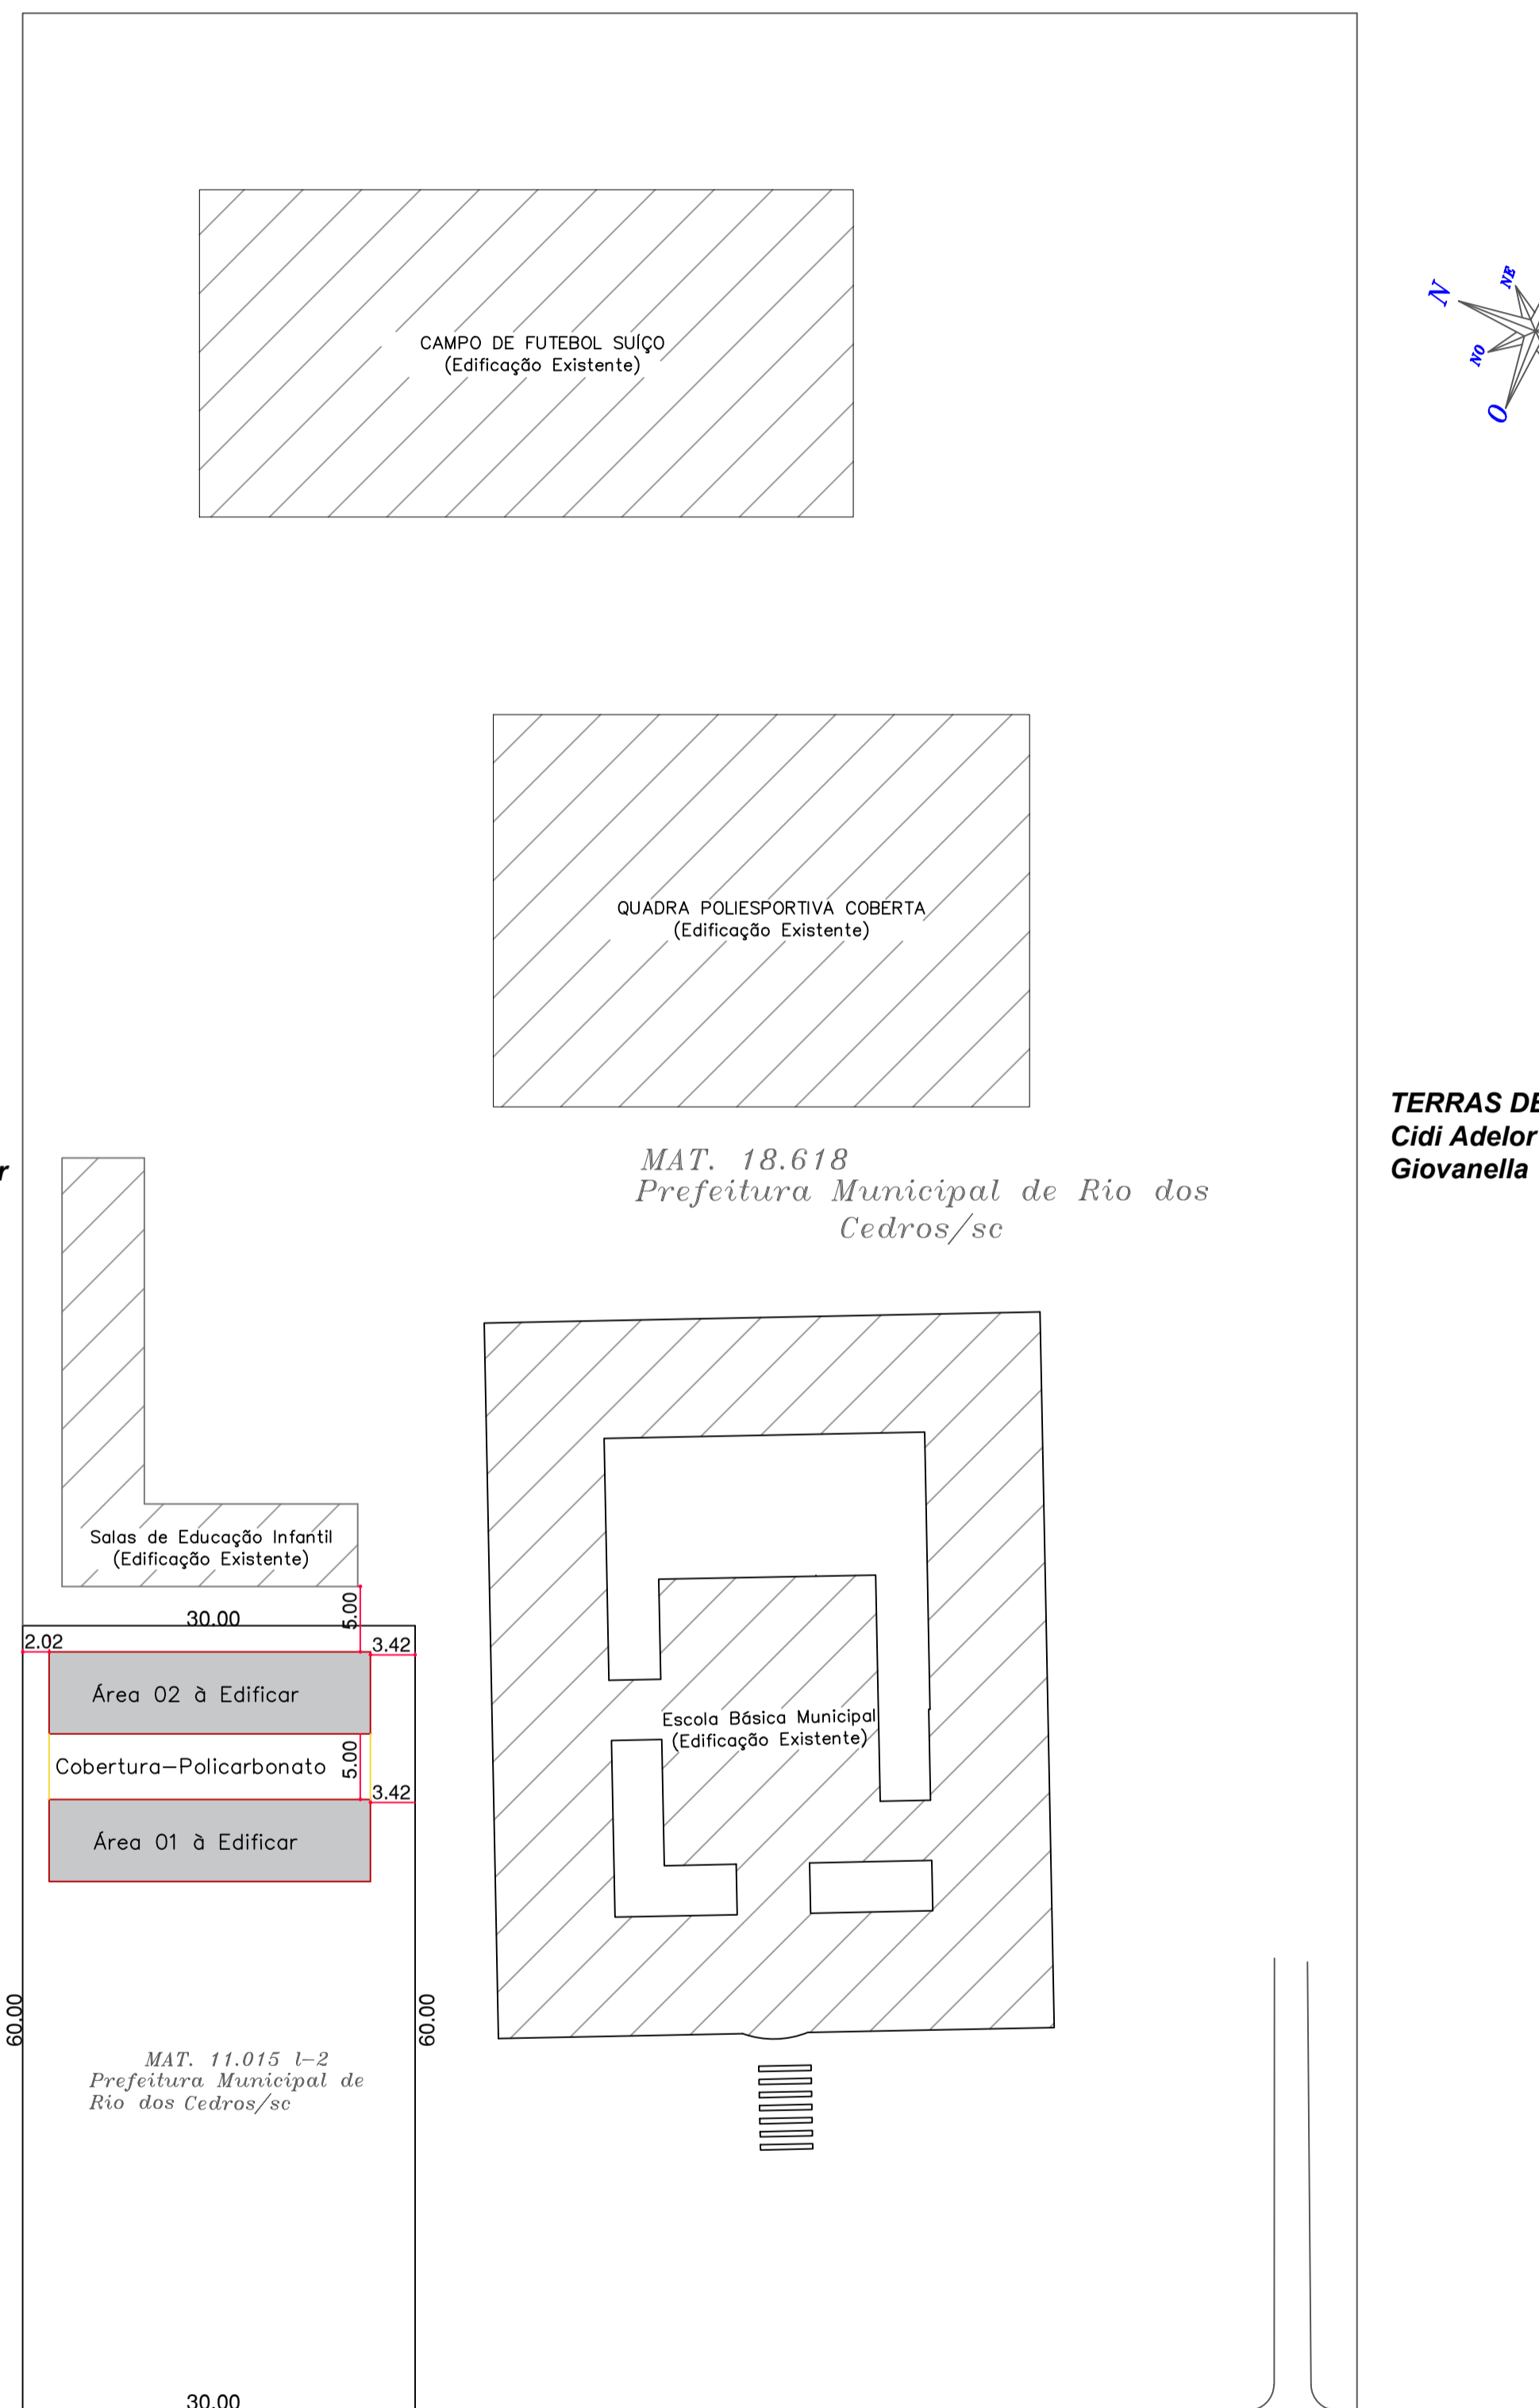

TERRAS DE  
Cidí Adelor  
Giovanela

**3 PLANTA DE SITUAÇÃO / IMPLANTAÇÃO**  
ESCALA - 1:500

QUADRO RESUMO ÍNDICES URBANÍSTICOS				
Zoneamento: ZAS (Zona Adensamento Secundário)		Avenida Expedicionário Anselmo Leitempergher, nº 4500		
Inscrição Imobiliária: 01.05.001.0718		Bairro Cedro Central, Rio dos Cedros-SC		
Uso: Institucional	nº Pavos.: 01	Lote: nº	Área 1.800,00 m²	Matrícula: 11.015
ÍNDICES URBANÍSTICOS ZAS		PERMITIDO	EXISTENTE	PROJETADO
COEF. DE APROVAITAMENTO (CA)	1,0	1.800,00 m²		0,09 154,24 m²
TAXA DE OCUPAÇÃO (TO)	70%	1.260,00 m²		8,57% 154,24 m²
TAXA DE PERMEABILIDADE (TP)				
QUADRO RESUMO DE ÁREAS				
PAVIMENTO TERREO	PAVIMENTO SUPERIOR	COBERTURA	RESERVATÓRIO	
154,24 m²		200,80 m²		

OBS:


PREFEITURA:	INSS
ASS. PROPRIETÁRIO (a)	ASS. RESPONSÁVEL TÉCNICO
PREFEITURA MUNICIPAL DE RIO DOS CEDROS CNPJ: 83.102.806/0001-18	FERRARI ARQUITETURA E ENGENHARIA CNPJ: 26.722.864/0001-00

PREFEITURA MUNICIPAL DE RIO DOS CEDROS


	AMPLIAÇÃO ESCOLA MUNICIPAL EXPEDICIONÁRIO SERVINO MENGARDA	ESCALA 1/500
	Avenida Expedicionário Anselmo Leitempergher, nº 4500, Bairro Cedro Central, Rio dos Cedros-SC.	DATA Setembro/2020
	ARQUIVO EscolaRDC.DWG	FOLHA 01 09
SITUAÇÃO E LOCALIZAÇÃO		PROJETO

ARQUITETÔNICO

USO: E RESERVA INTERES DO INTERESSADO ESTE PROJETO SEM AUTORIZAÇÃO DO AUTOR, LEI DE REGULAMENTO DIREITO AUTORAL N.º 9.610/98.

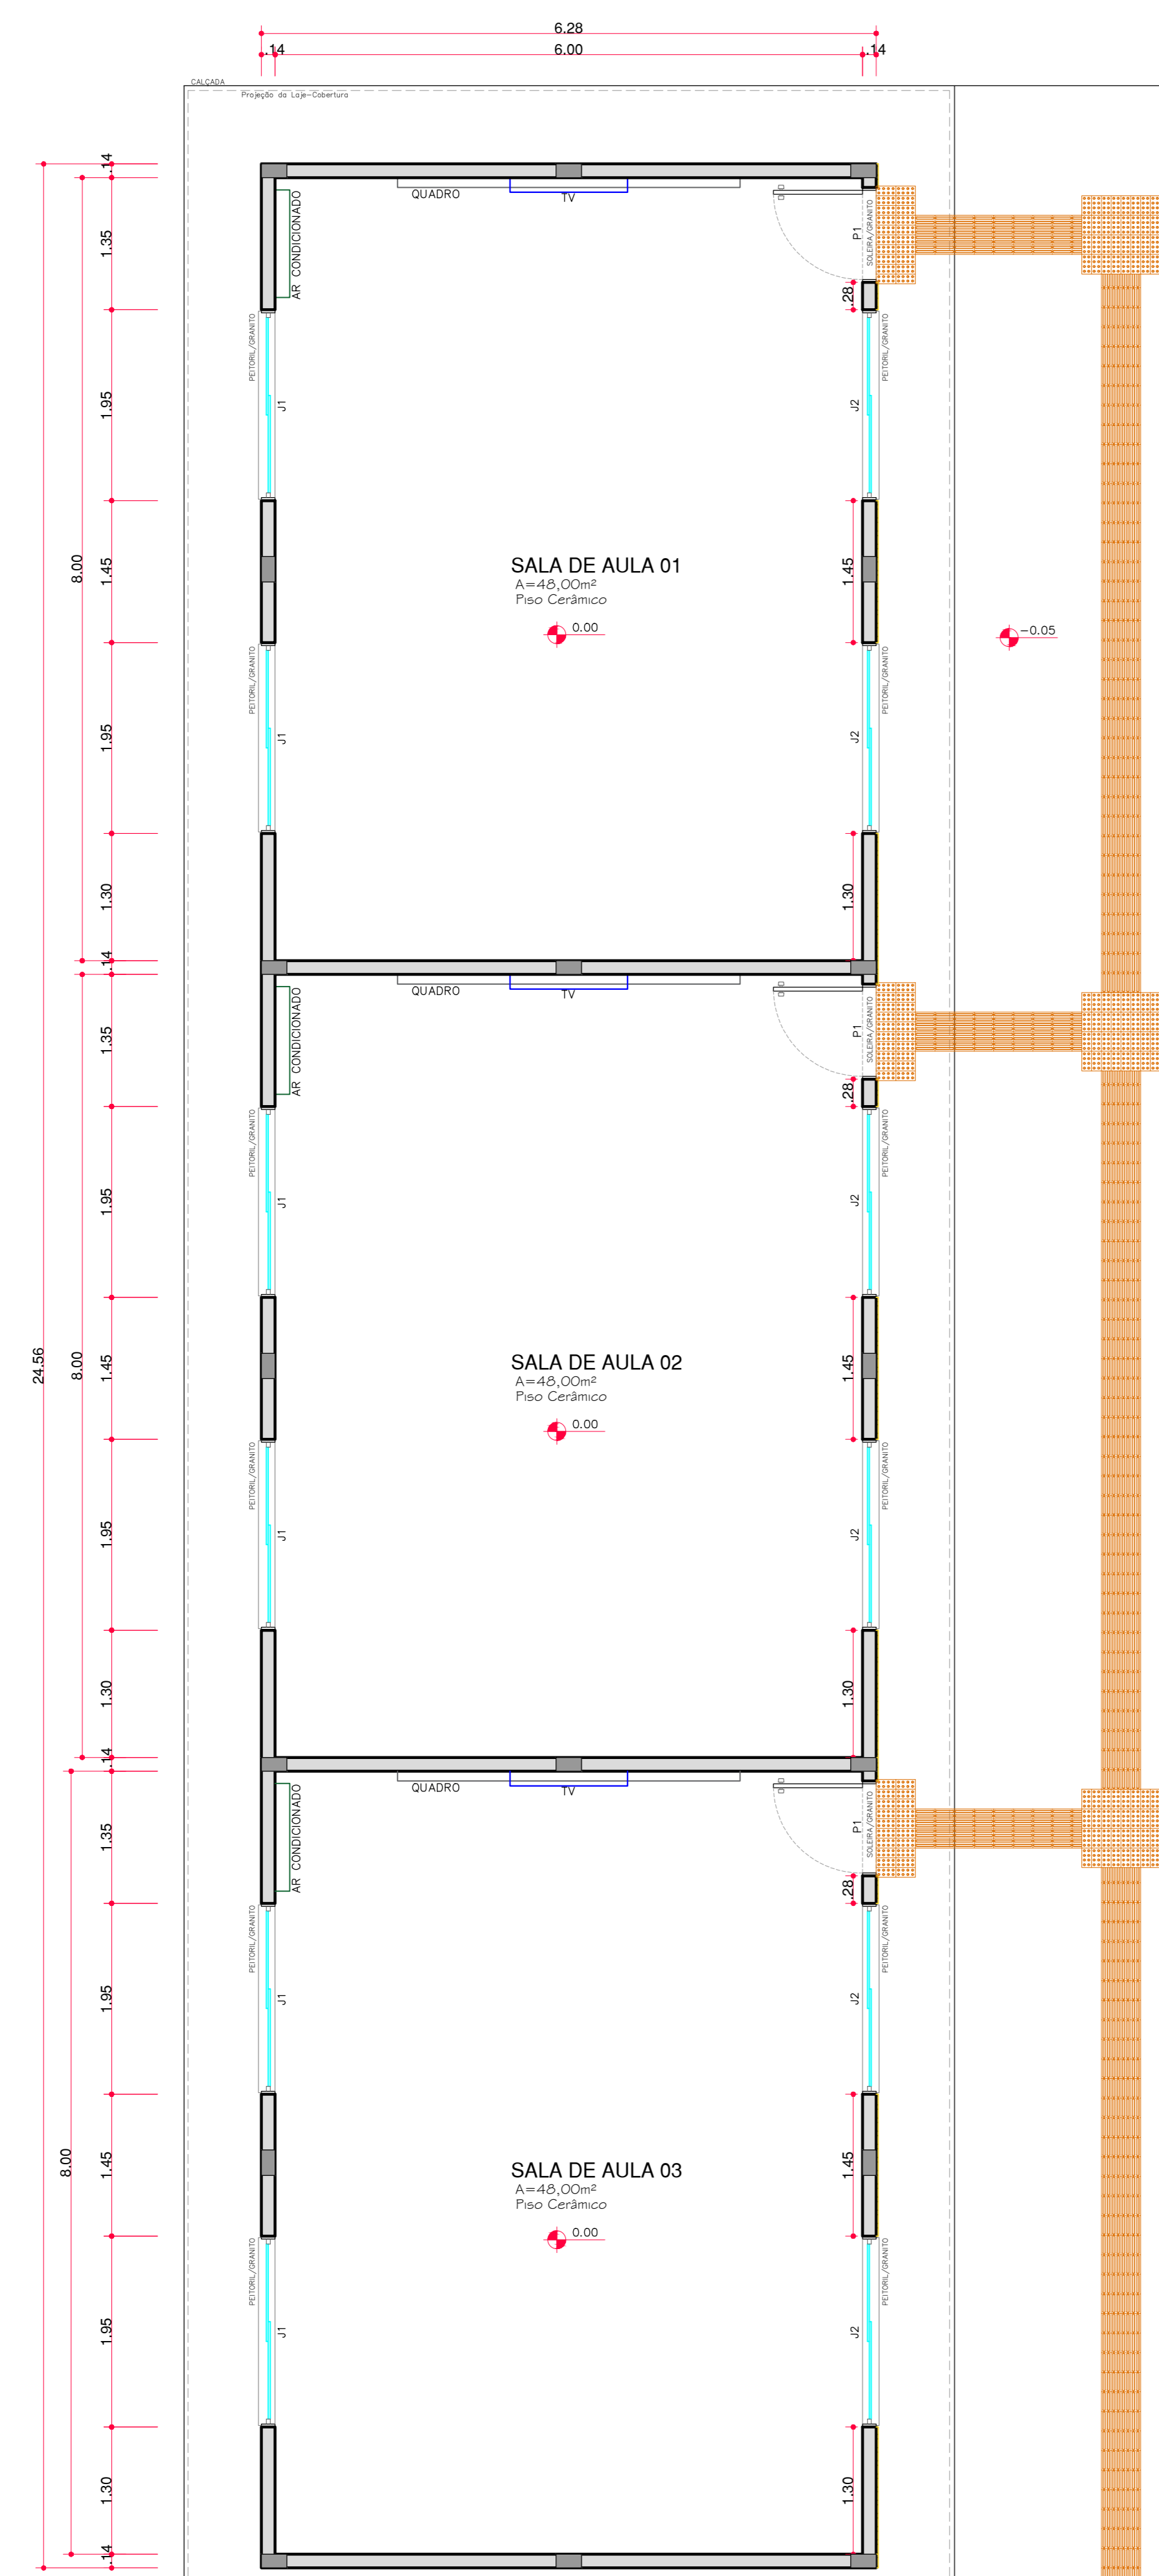

**PLANTA BAIXA - Técnica**  
 ÁREA: 154,24m²  
 ESC. 1/50

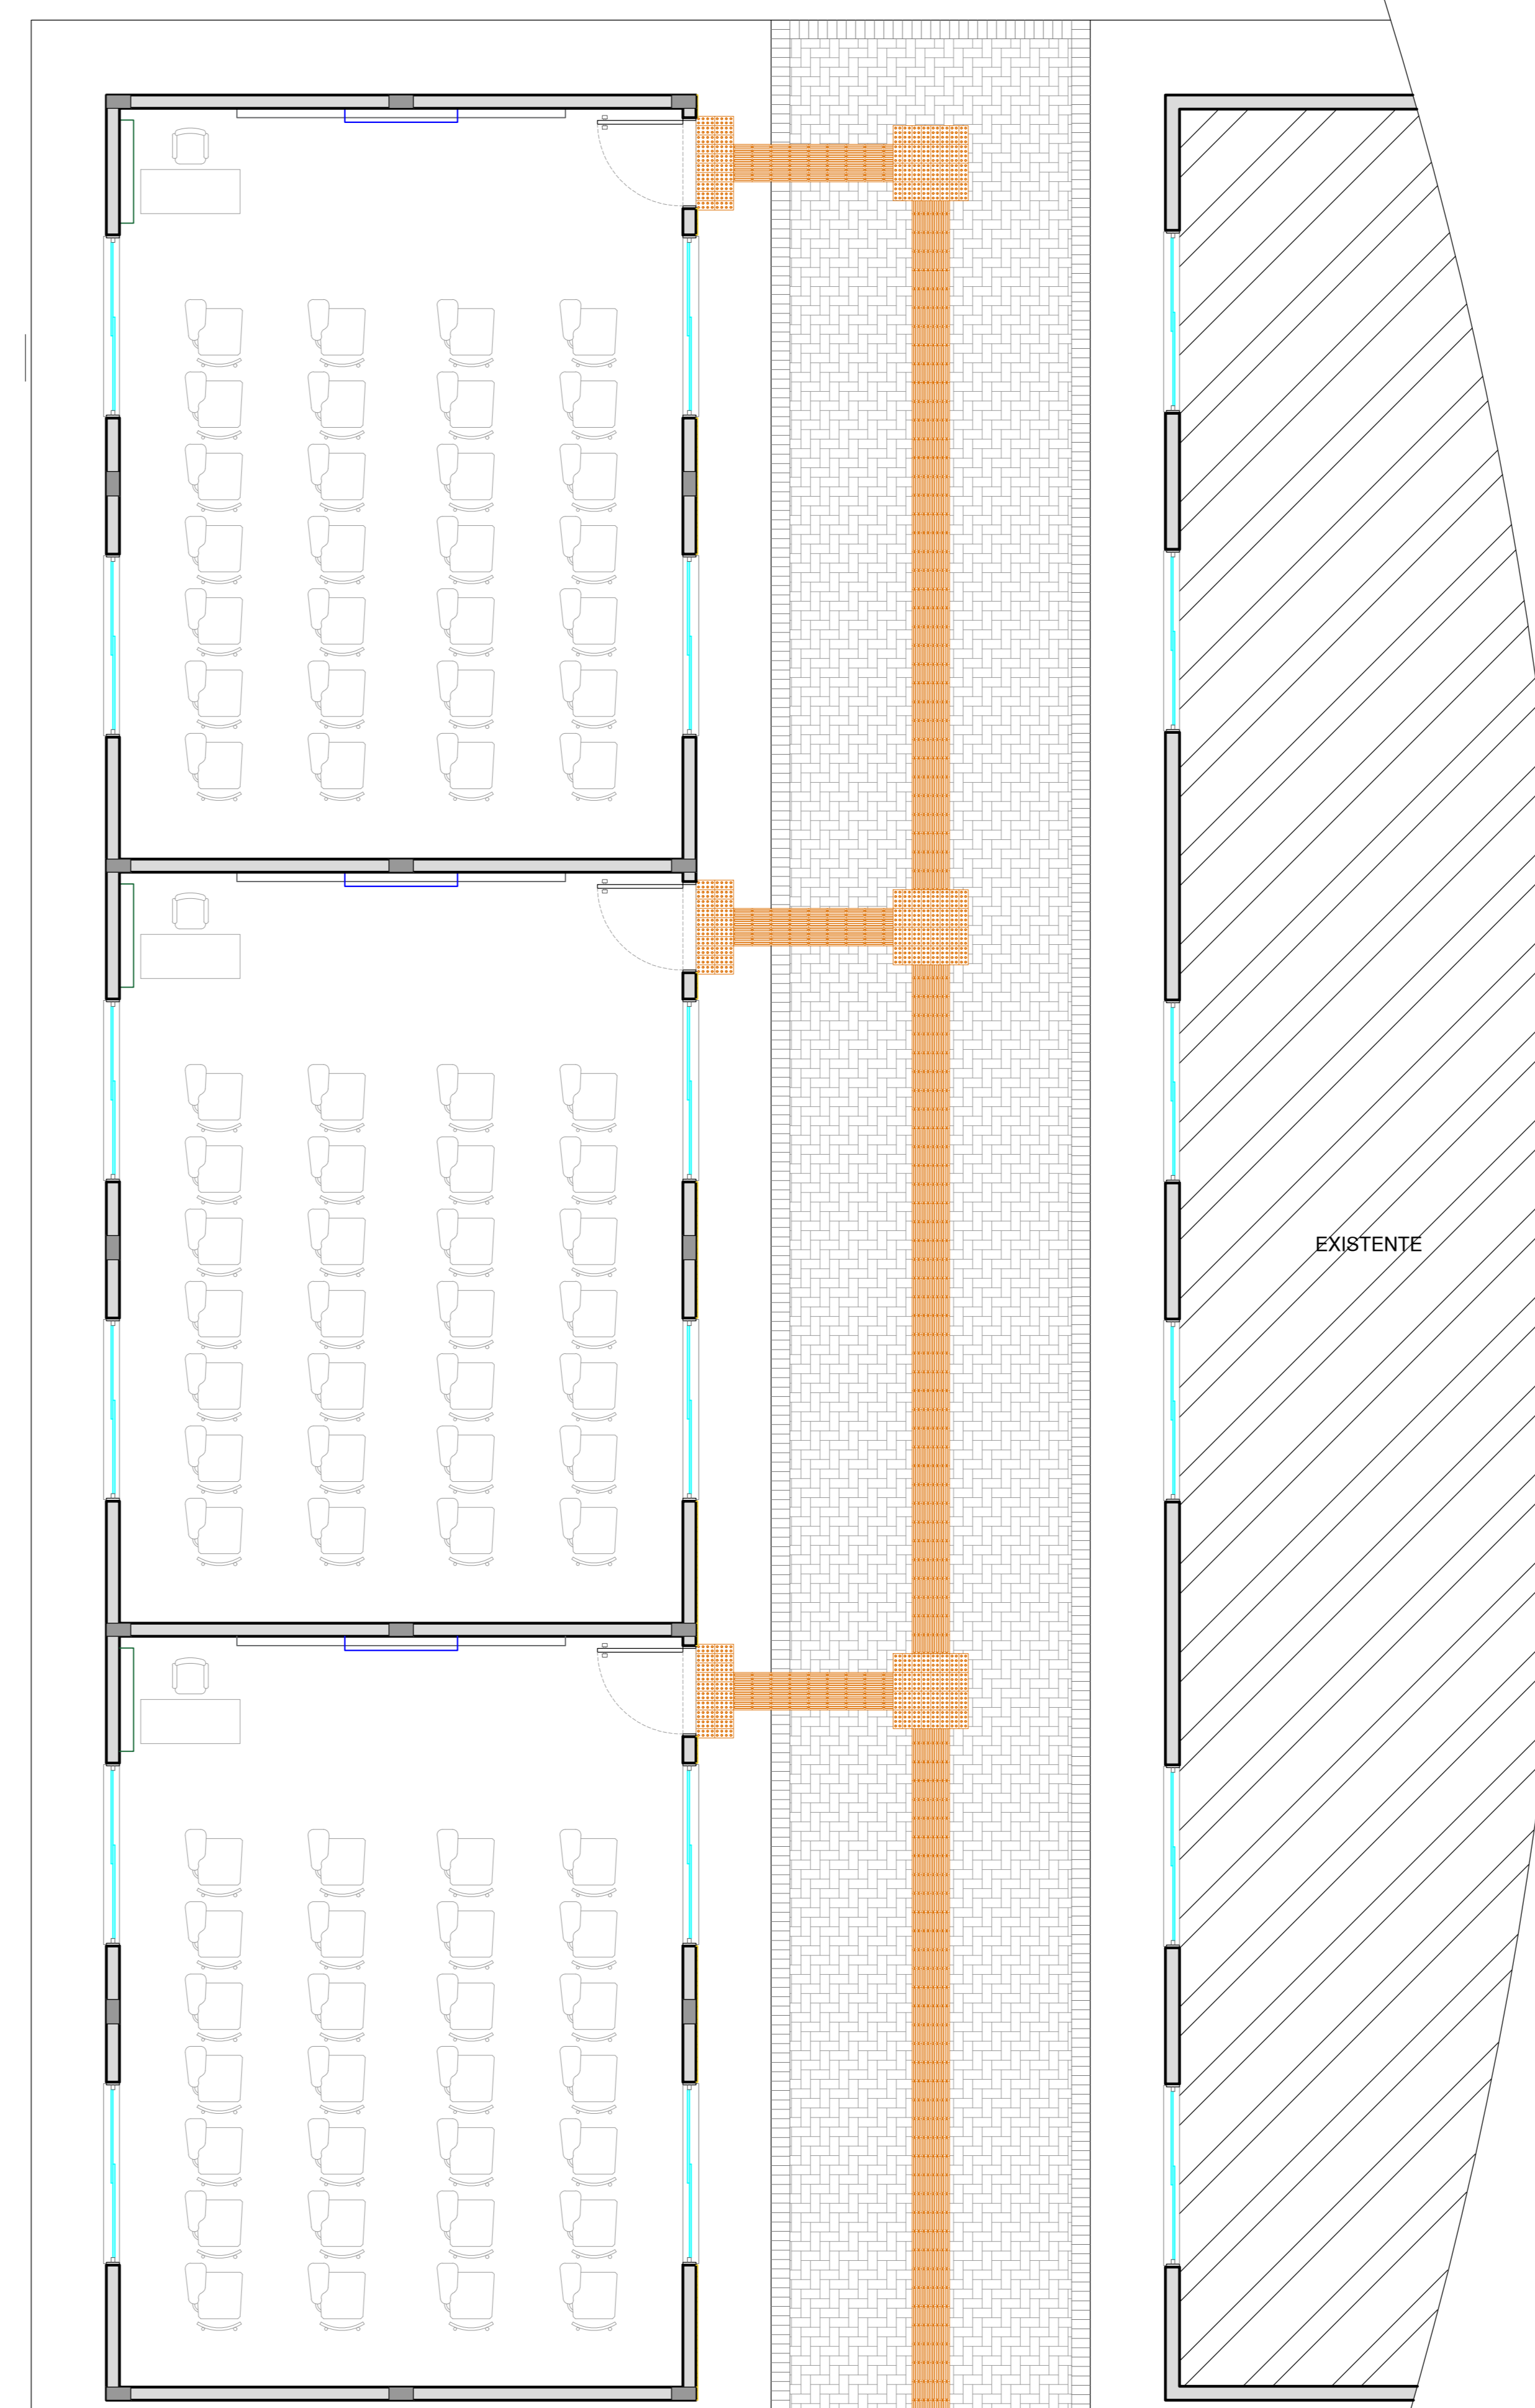

**PLANTA BAIXA - Humanizada**  
 ÁREA: 154,24m²  
 ESC. 1/50

QUADRO DE ESQUADRIAS					
PORTAS					
CÓDIGO	QUANTIDADE	LARGURA	ALTURA	TIPO	
P1	3	0,97	2,17	Porta de Madeira de Abir	
JANELAS					
CÓDIGO	QUANTIDADE	LARGURA	ALTURA	PEITORIL	TIPO
J1	6	1,95	1,00	1,17	Janela 4 folhas de correr, com vidro low E e perfil alumínio
J2	6	1,95	0,35	1,82	Janela basculante e perfil em alumínio

**LEGENDA**

▬ = PAREDE EM ALVENARIA 6 FUROS

▬ = CONCRETO ARMADO

OBS:

PREFEITURA	RIS
ASS. PROPRIETÁRIO (S)	ASS. RESPONSÁVEL TÉCNICO
PREFEITURA MUNICIPAL DE RIO DOS CEDROS CNPJ: 83.102.806/0001-18	FERRARI ARQUITETURA E ENGENHARIA CNPJ: 26.722.884/0001-00

PREFEITURA MUNICIPAL DE RIO DOS CEDROS

AMPLIAÇÃO ESCOLA MUNICIPAL EXPEDICIONÁRIO SERVINO MENGARDA





Av. Expedicionário Anselmo Leitenpergler, nº 4500, Bairro Centro Central, Rio dos Cedros-SC.

Arquitetura & Engenharia

PLANTA BAIXA  
Técnica e Humanizada

02  
09

**ARQUITETÔNICO**

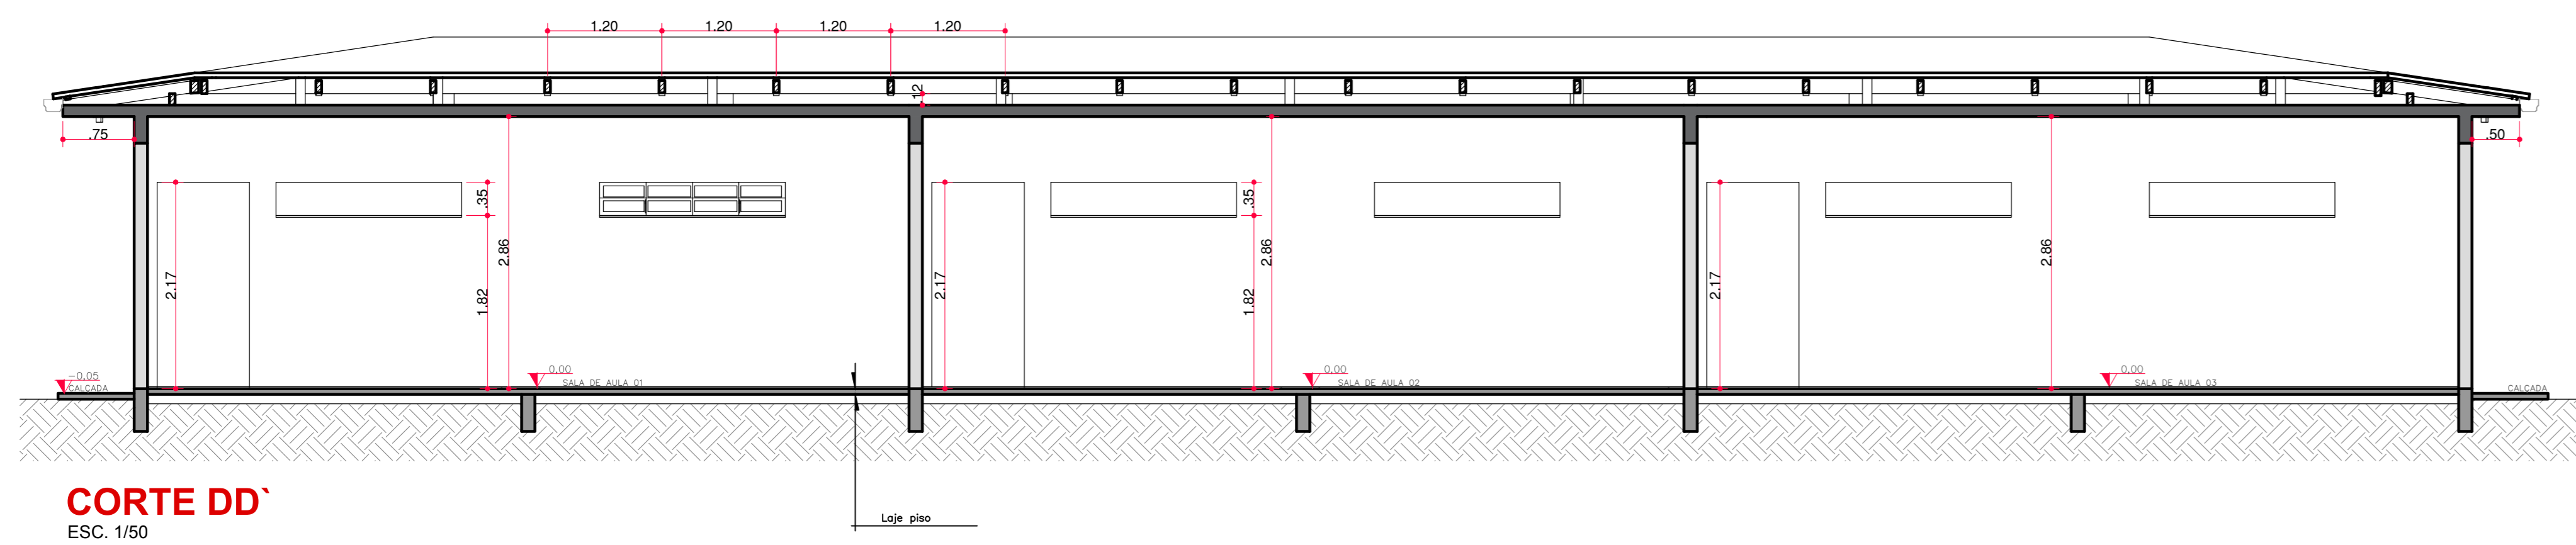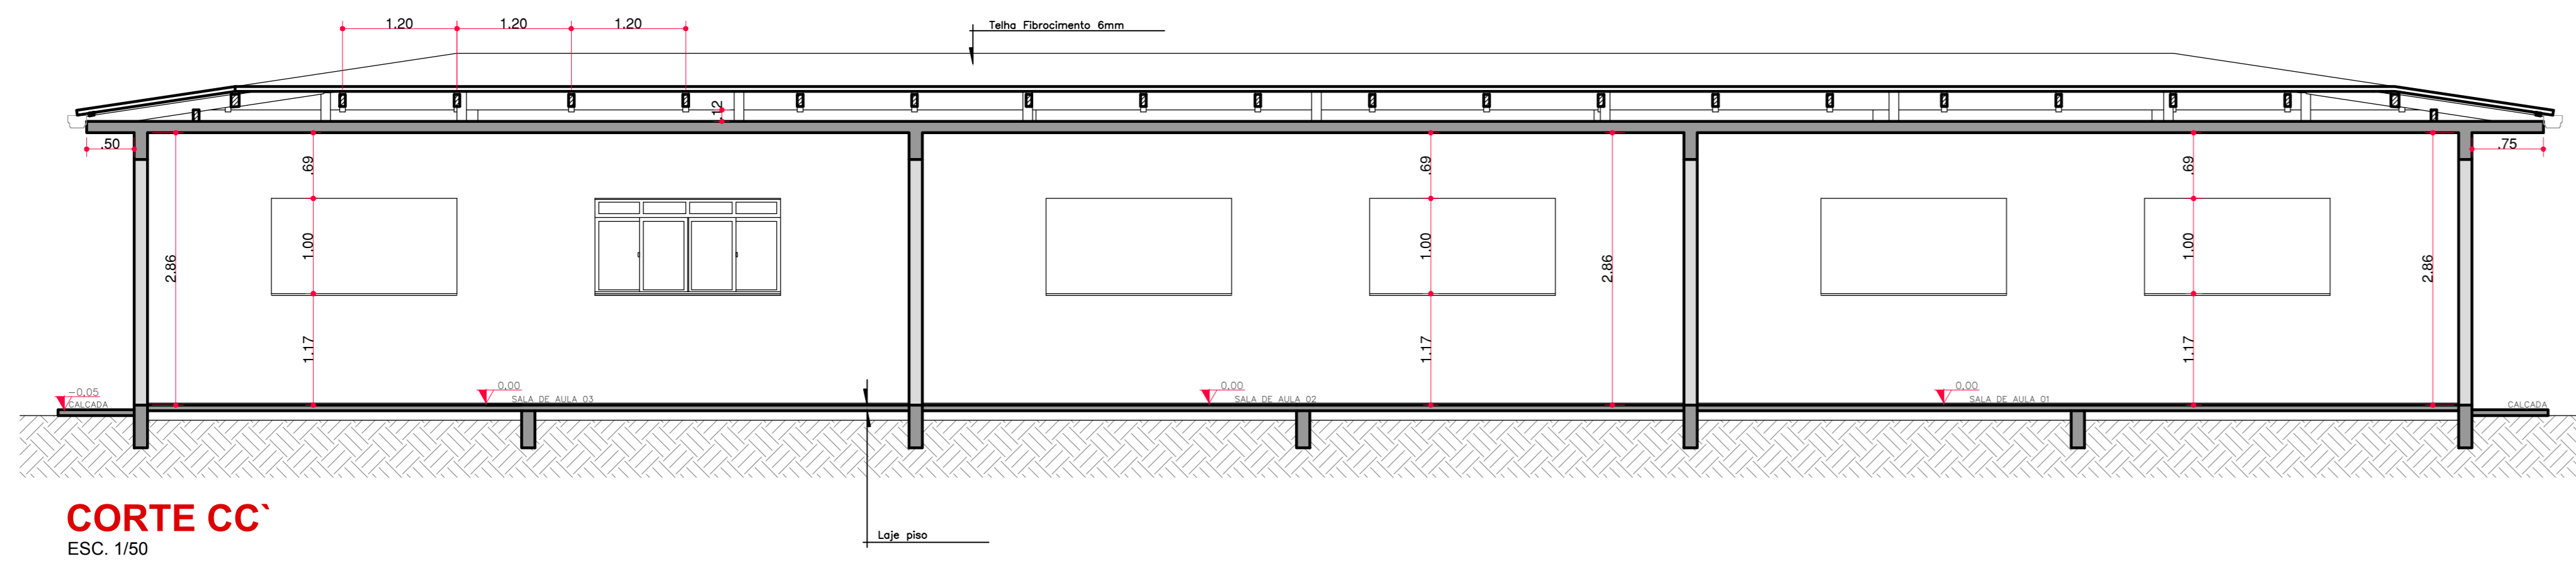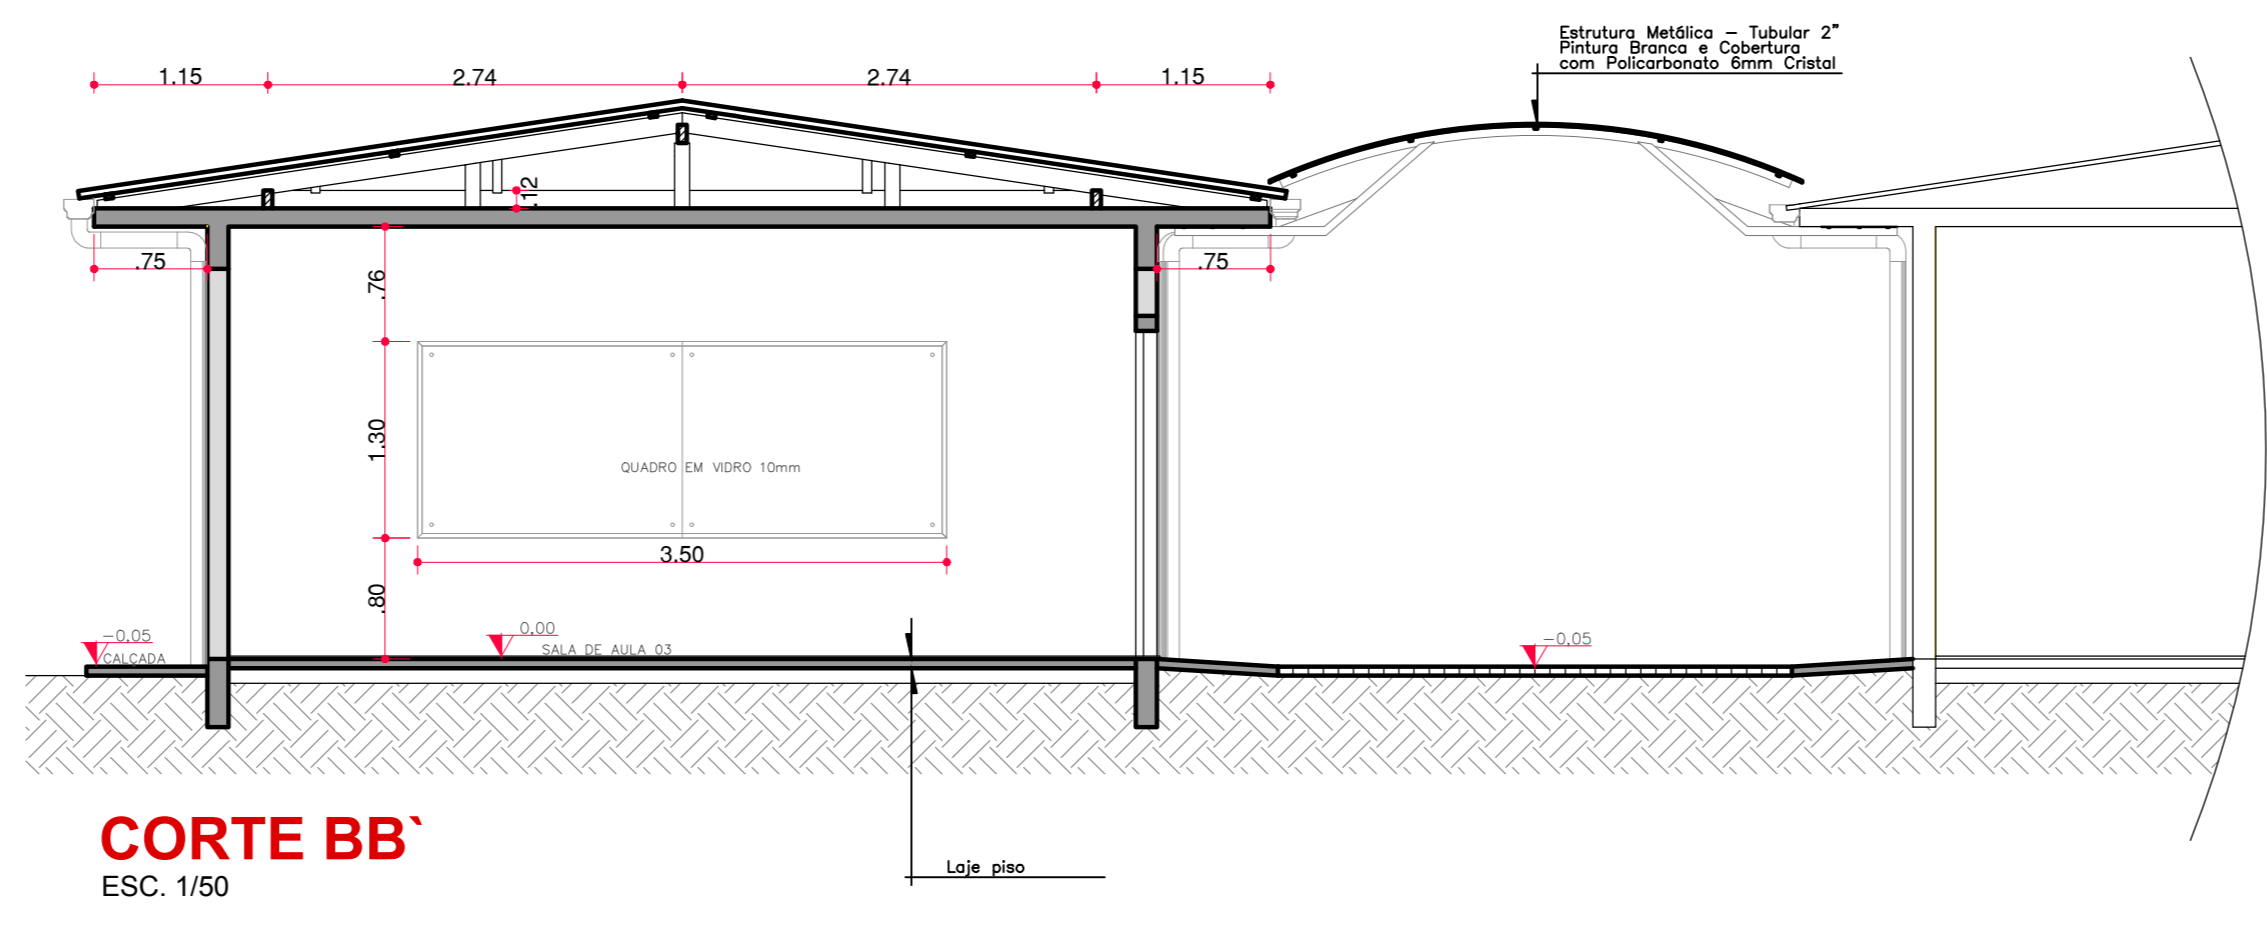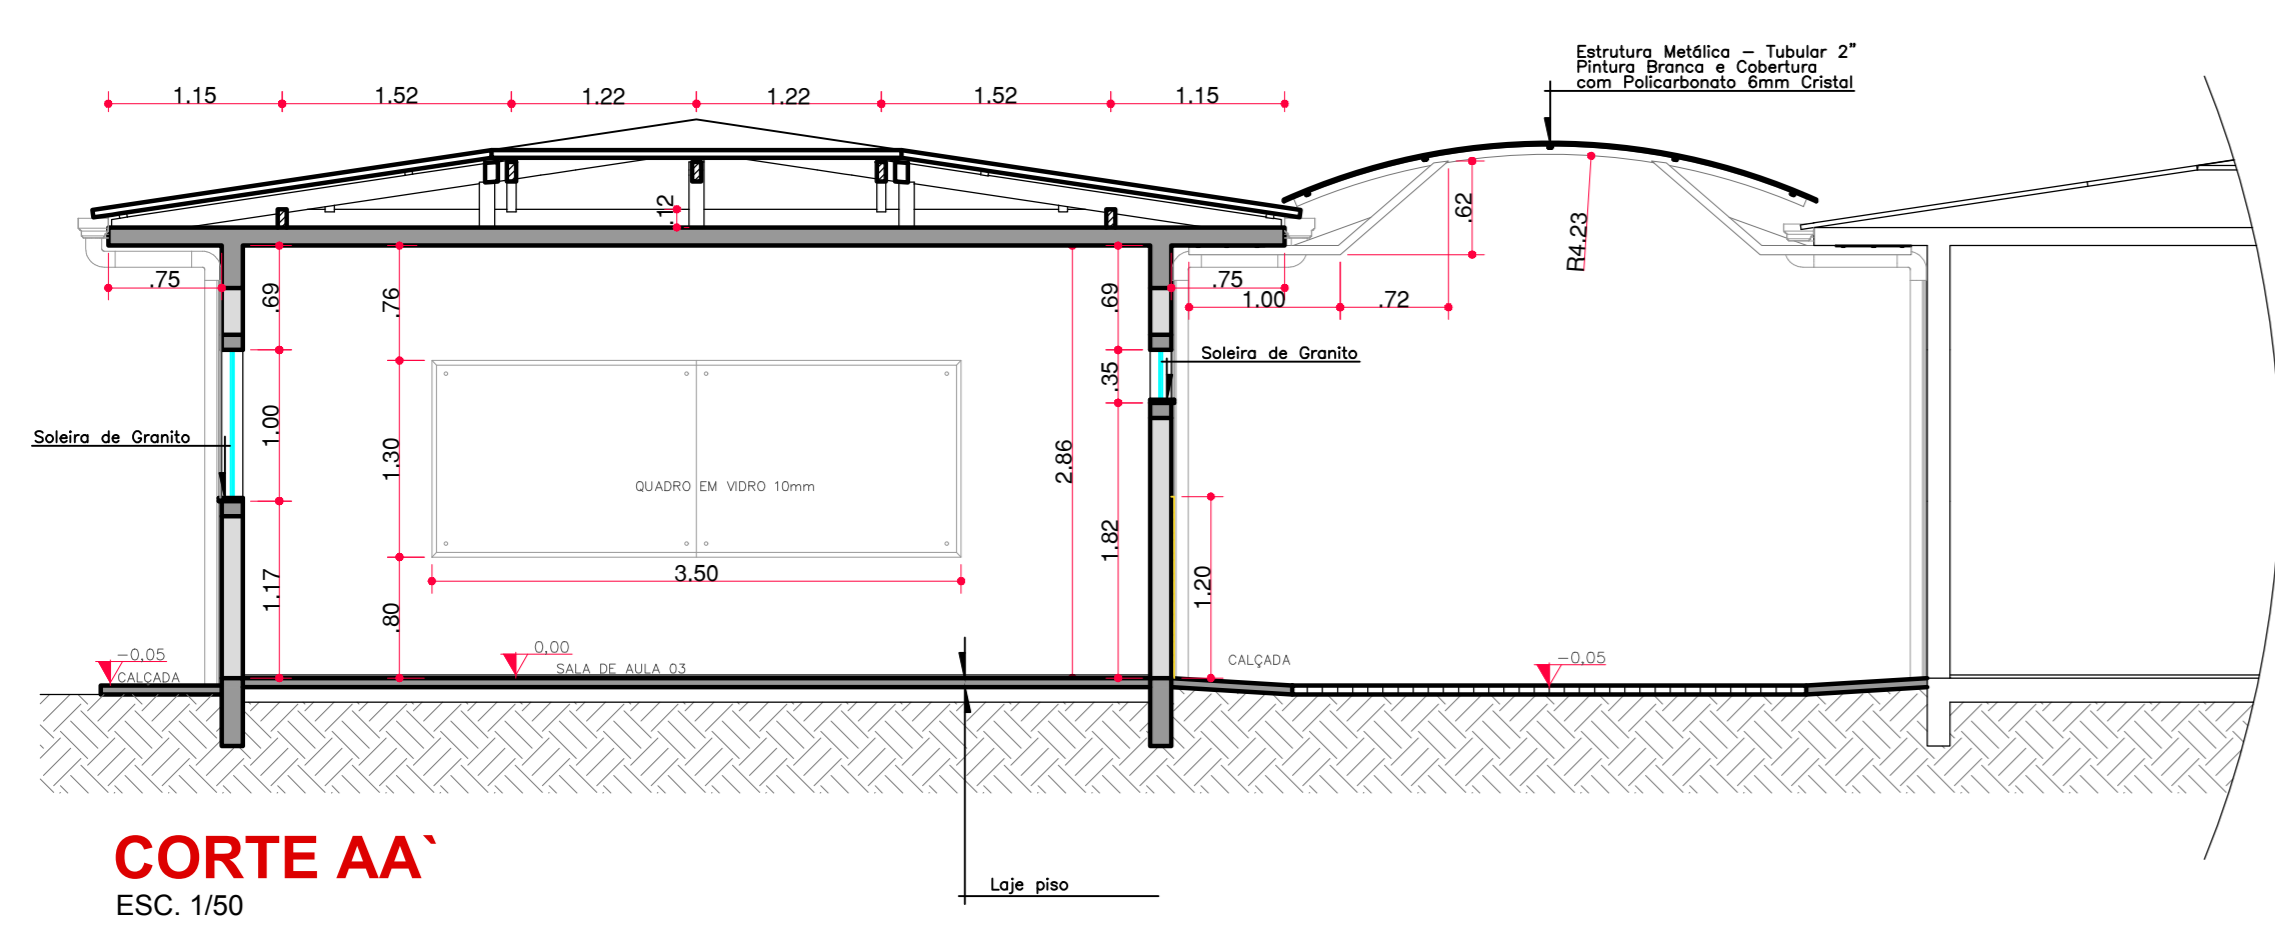

QUADRO DE ESQUADRIAS					
PORTAS					
CÓDIGO	QUANTIDADE	LARGURA	ALTURA	TIPO	
P1	3	0,97	2,17	Porta de Madeira de Abir	
JANELAS					
CÓDIGO	QUANTIDADE	LARGURA	ALTURA	PEITORIL	TIPO
J1	6	1,95	1,00	1,17	Janela 6 furos, com bancante superior e perfil metálico
J2	6	1,95	0,35	1,82	Janela bancante e perfil metálico





**LEGENDA**

- = PAREDE EM ALVENARIA 6 FUROS
- = CONCRETO ARMADO
- = BRITA Nº 1
- = SOLO COMPACTADO

OBS:

PREFEITURA	PROJ	<b>ARQUITETÔNICO</b>
ASS. PROPRIETÁRIO (A)	ASS. RESPONSÁVEL TÉCNICO	
PREFEITURA MUNICIPAL DE RIO DOS CEDROS CNPJ: 43.152.808/0001-18		FERRARI ARQUITETURA E ENGENHARIA CNPJ: 26.722.854/0001-00
PREFEITURA MUNICIPAL DE RIO DOS CEDROS		
AMPLIAÇÃO ESCOLA MUNICIPAL EXPEDICIONÁRIO SERVINO MENGARDA		ESCALA 1:50
Avenida Expedicionário Assaíno Lattengierher, nº 4500, Bairro Centro Central, Rio dos Cedros-SC.		DATA Junho/2021
Arquitetura & Engenharia		ARQUIVO EscoteRDC.DWG
CORTES AA - BB - CC - DD		FOLHA 03
		09


É PROIBIDO ALTERAR OU MODIFICAR ESTE PROJETO SEM AUTORIZAÇÃO DO AUTOR. LEI DE REGISTRO DE PROFISSIONAL Nº 8.112/2010.

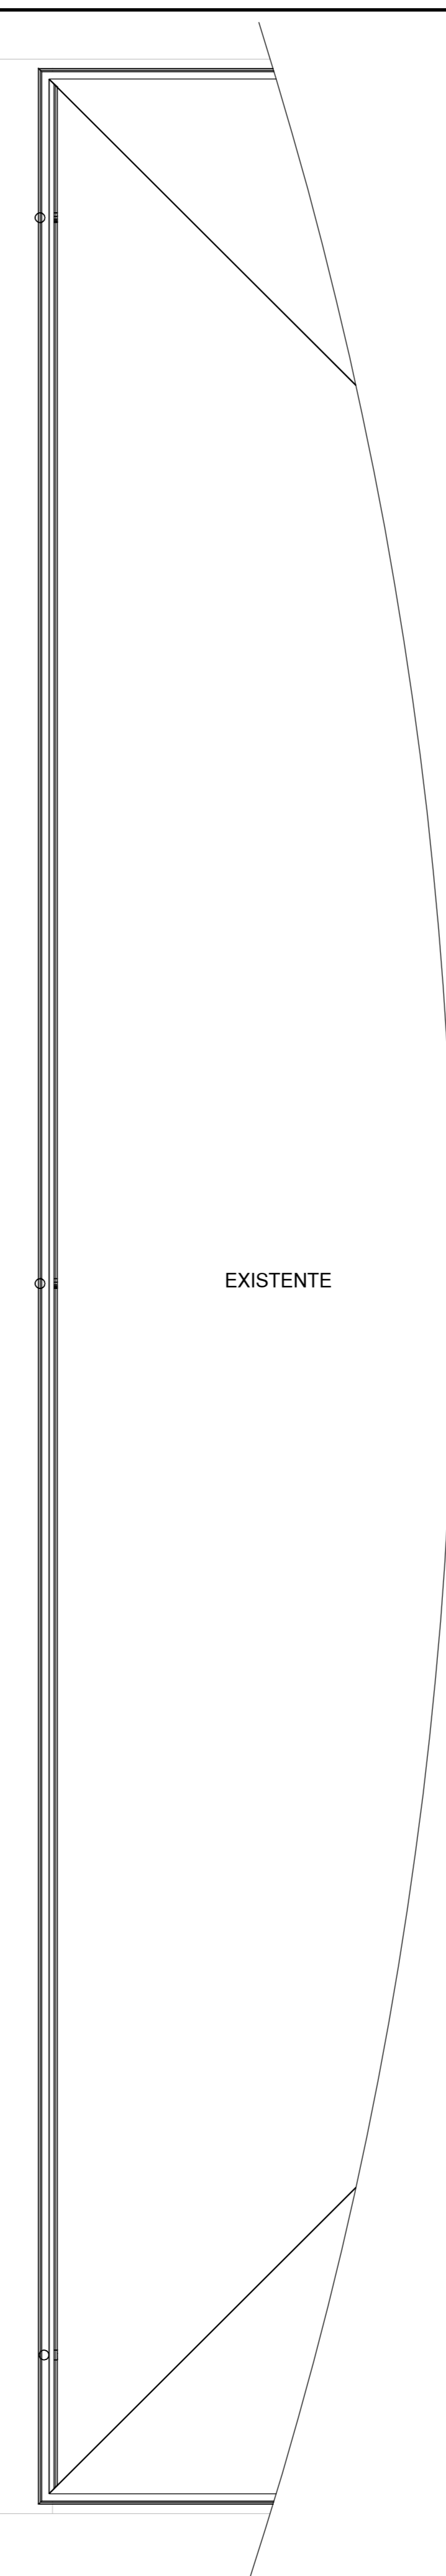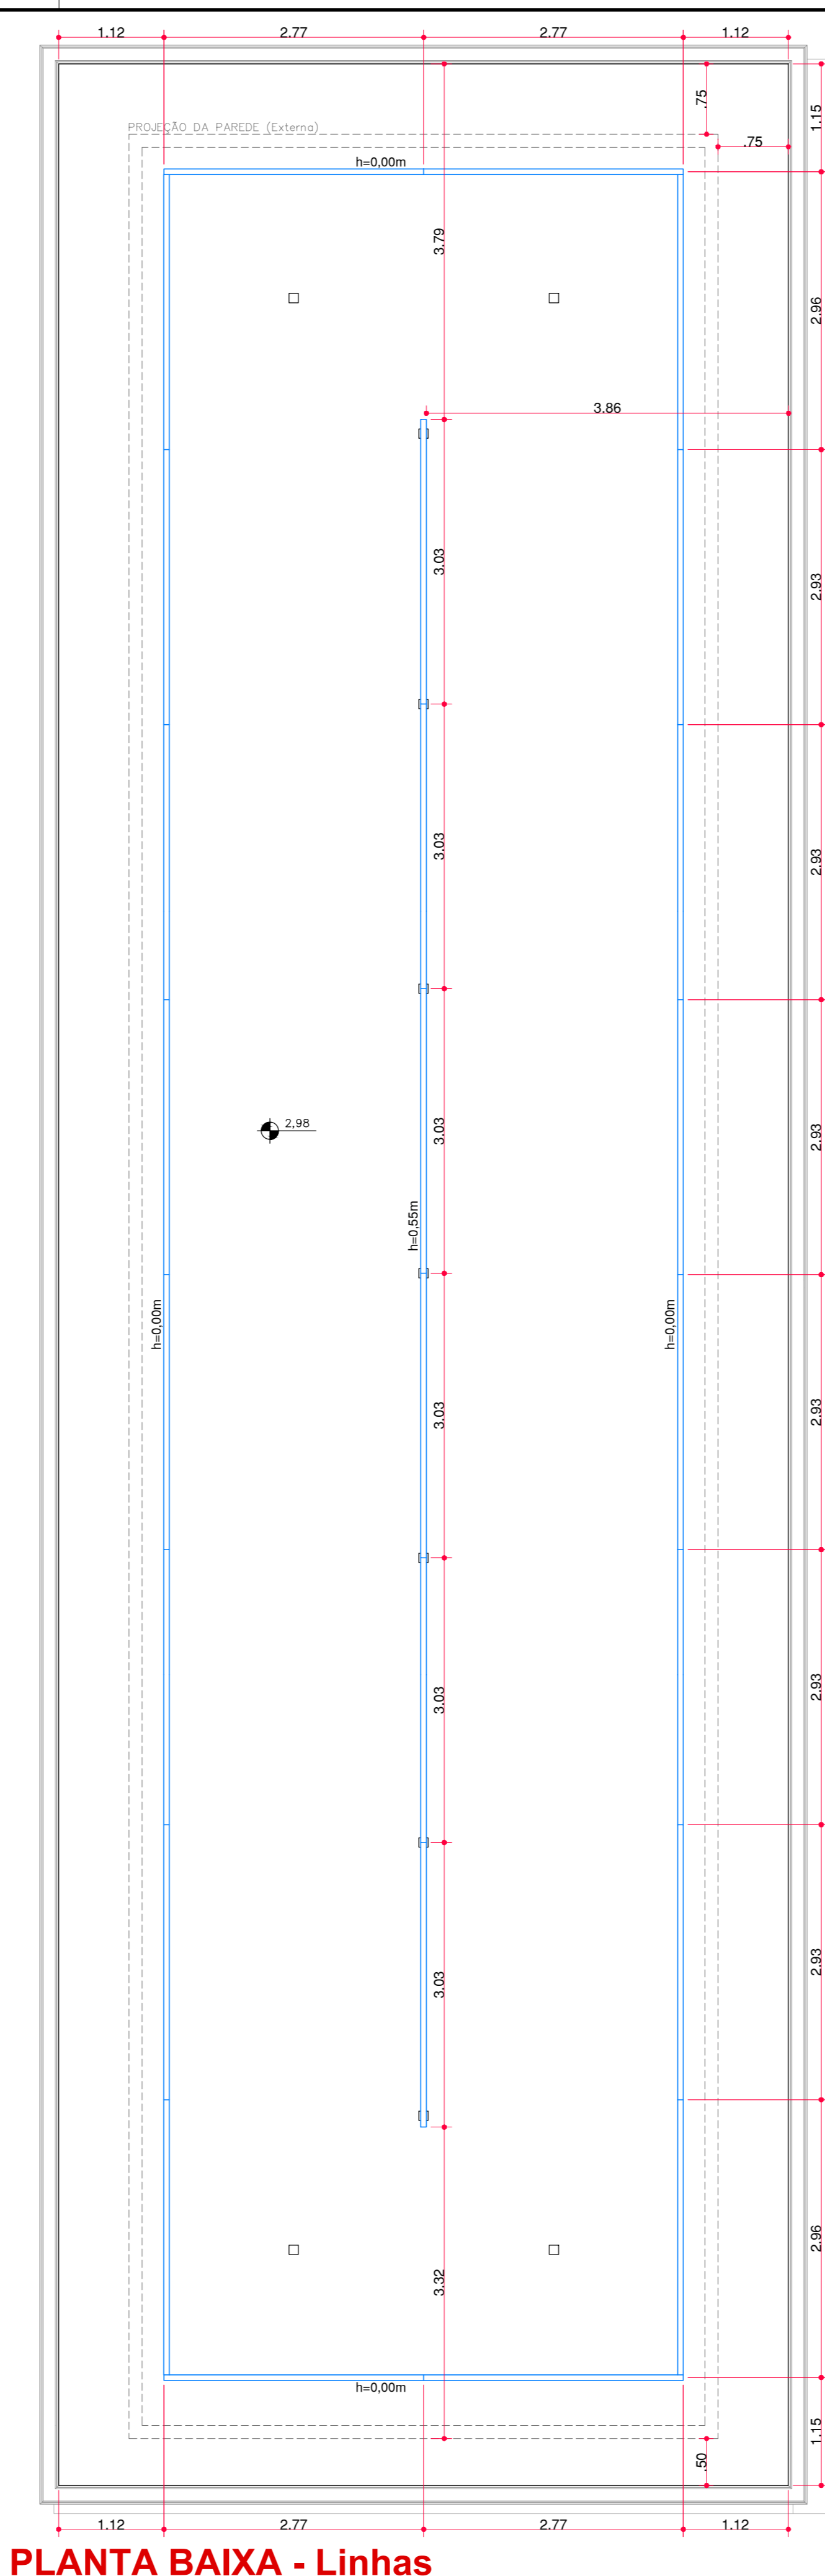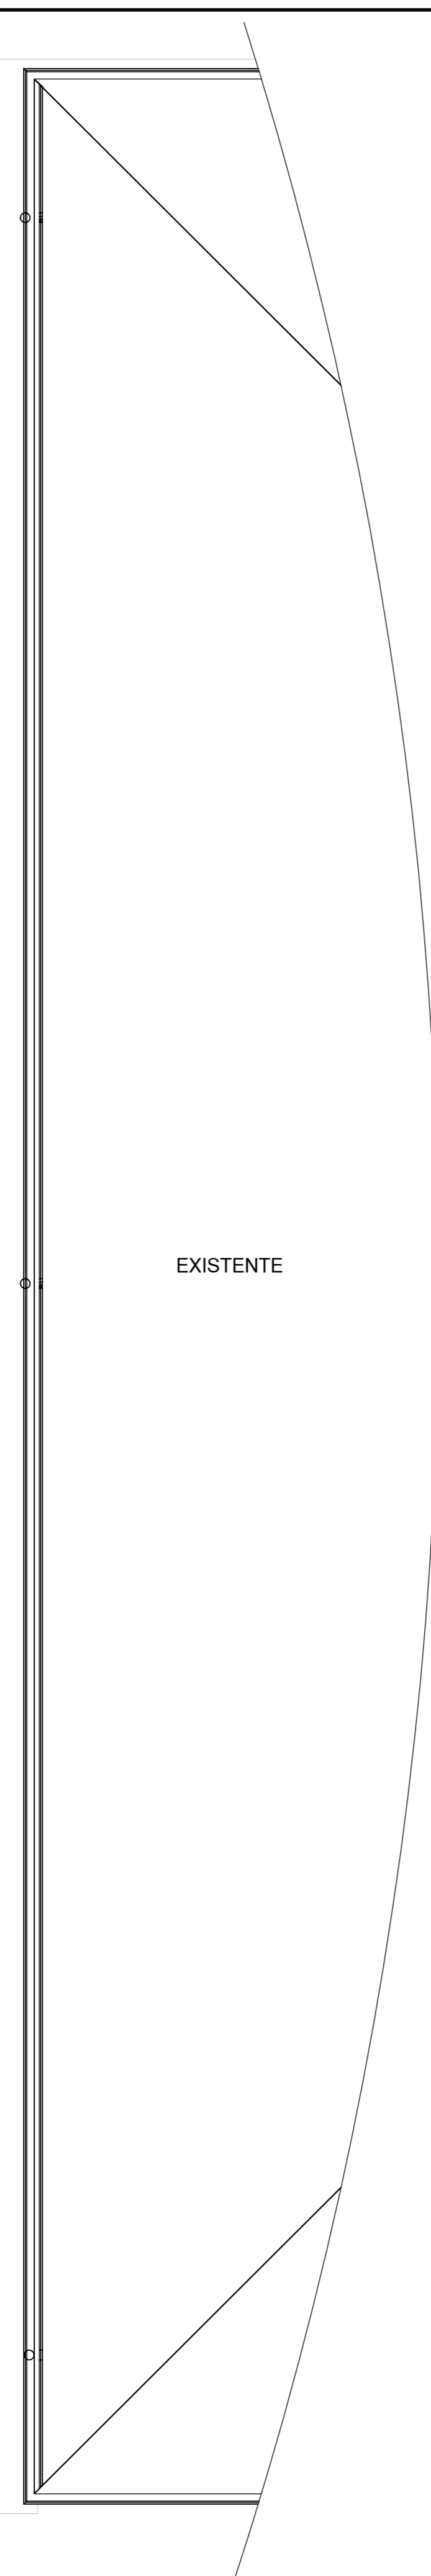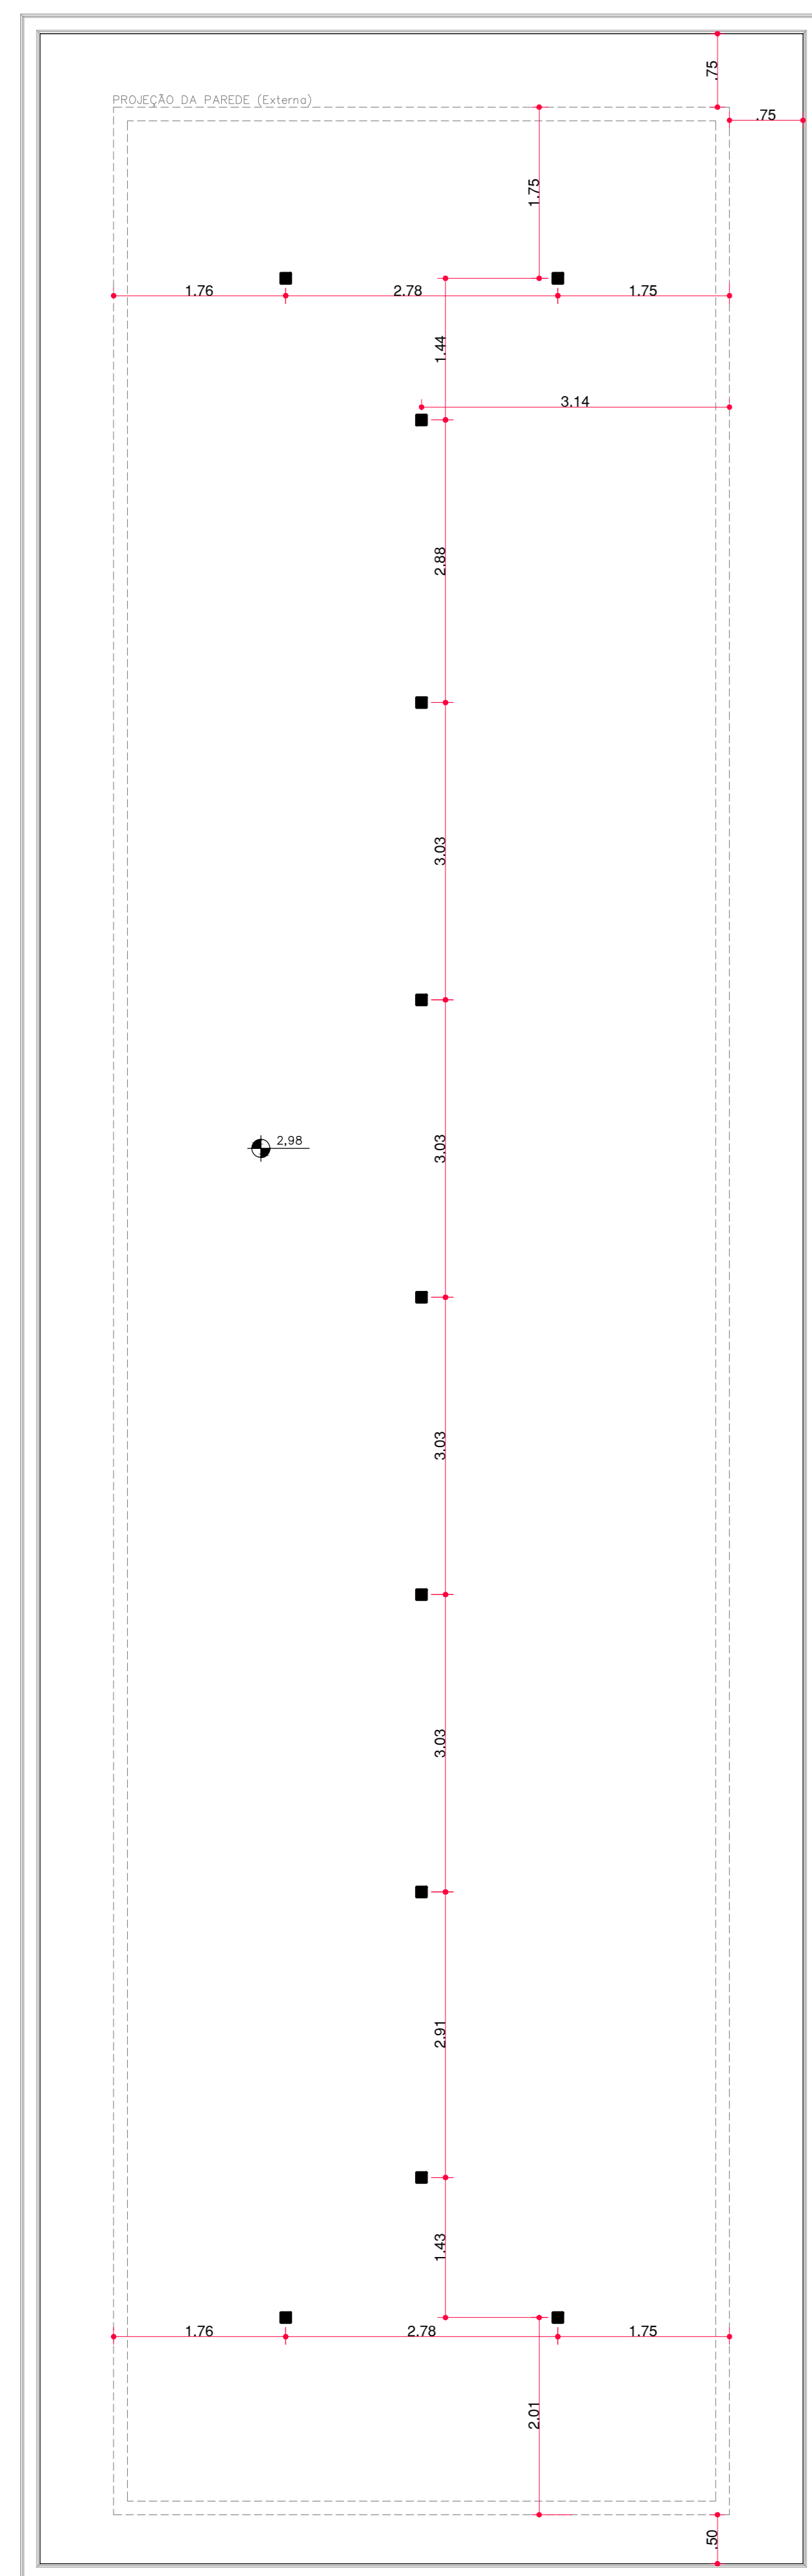


OBS:

PREFEITURA:	INS:
ASS. PROPRIETÁRIO (s):	ASS. RESPONSÁVEL TÉCNICO:
PREFEITURA MUNICIPAL DE RIO DOS CEDROS CNPJ: 83.102.806/0001-18	FERRARI ARQUITETURA E ENGENHARIA CNPJ: 26.722.864/0001-00


PREFEITURA MUNICIPAL DE RIO DOS CEDROS

 <b>Ferrari</b> Arquitetura & Engenharia (11) 9462-7070 / 1984.1804	AMPLIAÇÃO ESCOLA MUNICIPAL EXPEDICIONÁRIO SERVIÇO: MENCARIA	ESCALA: 1:50 DATA: Junho/2021 PROJETO: EkwahRDC.DWG FOLHA:	<b>ARQUITETÔNICO</b>  <b>04</b> 09
	COBERTURA Pontaletes / Linhas		

NÃO É PERMITIDO ALTERAR OU MODIFICAR ESTE PROJETO SEM AUTORIZAÇÃO DO AUTOR. LEI DE REGIMENTO DIRETO PATRIARCA Nº 818/2018.

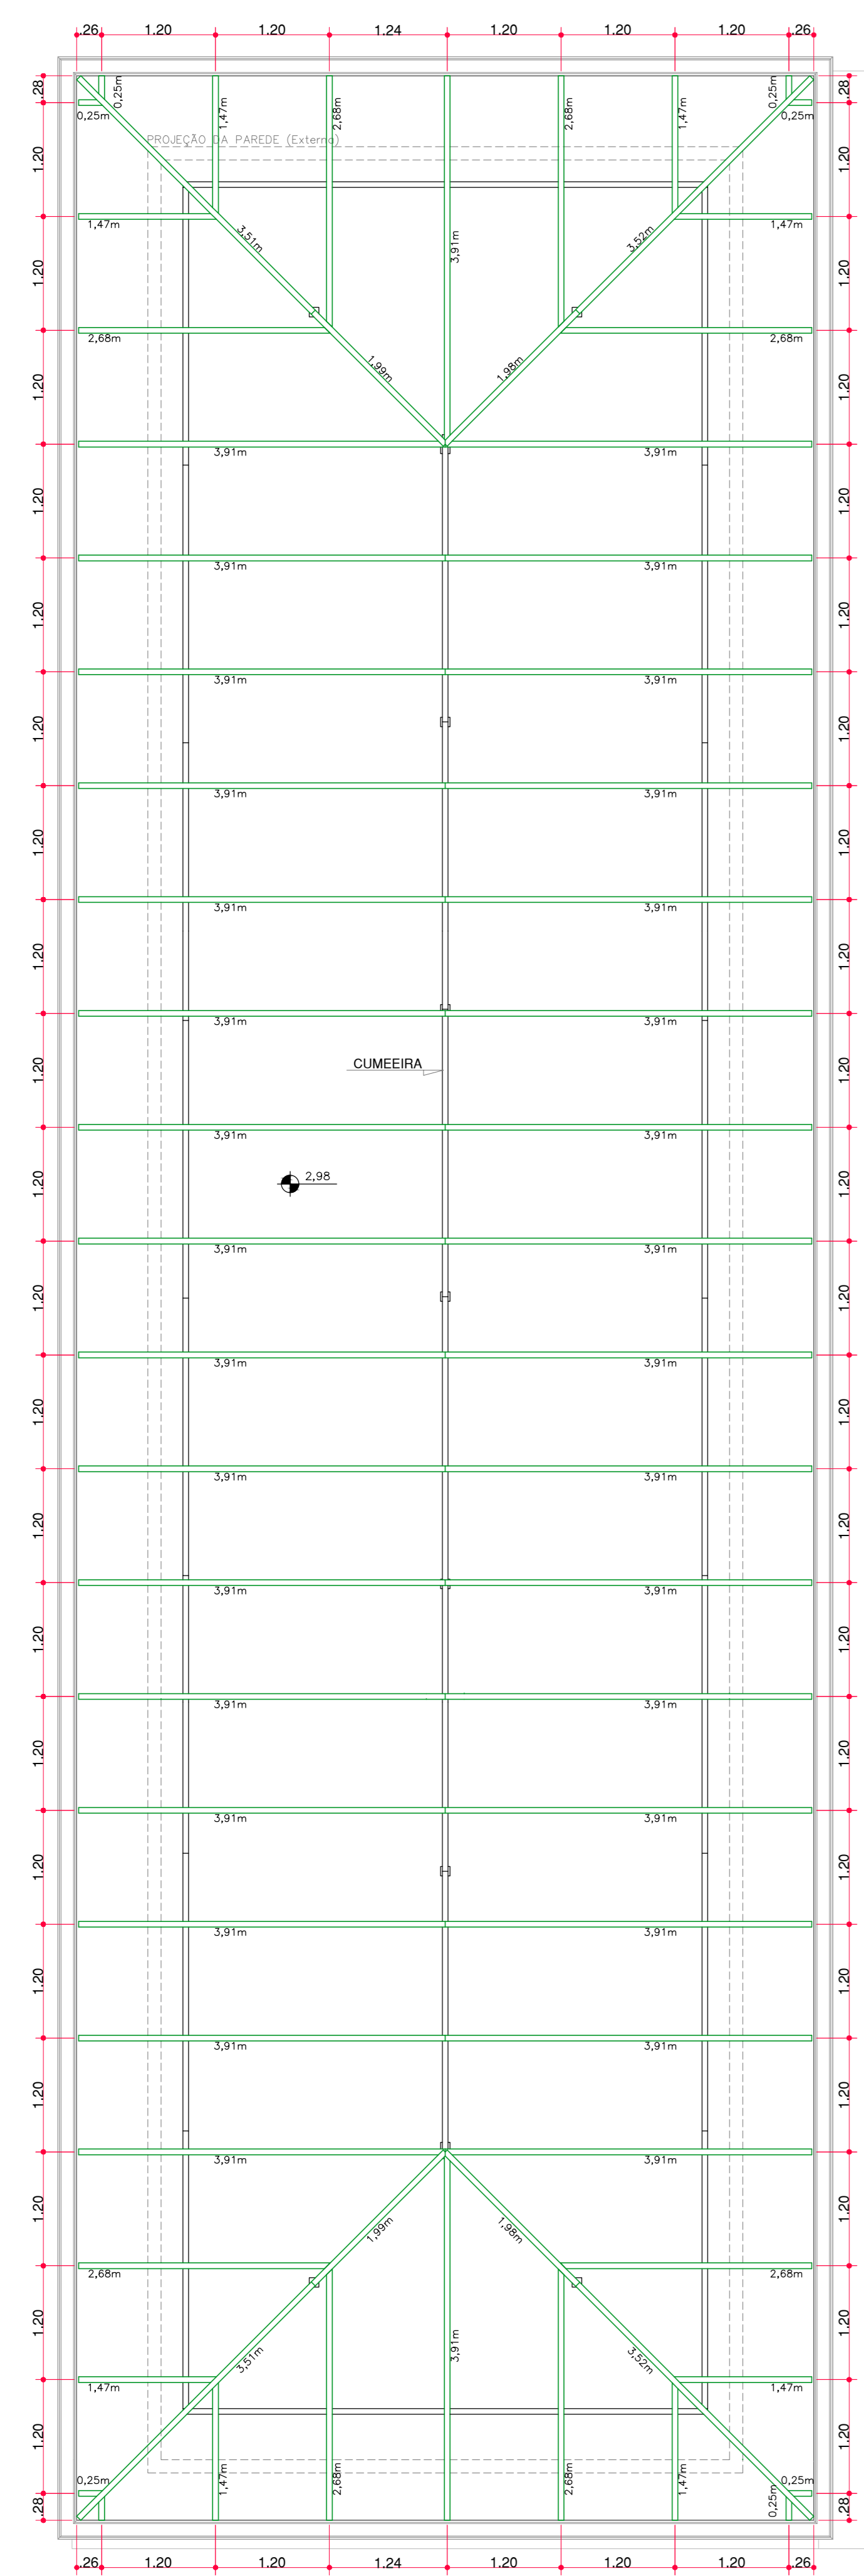

EXISTENTE

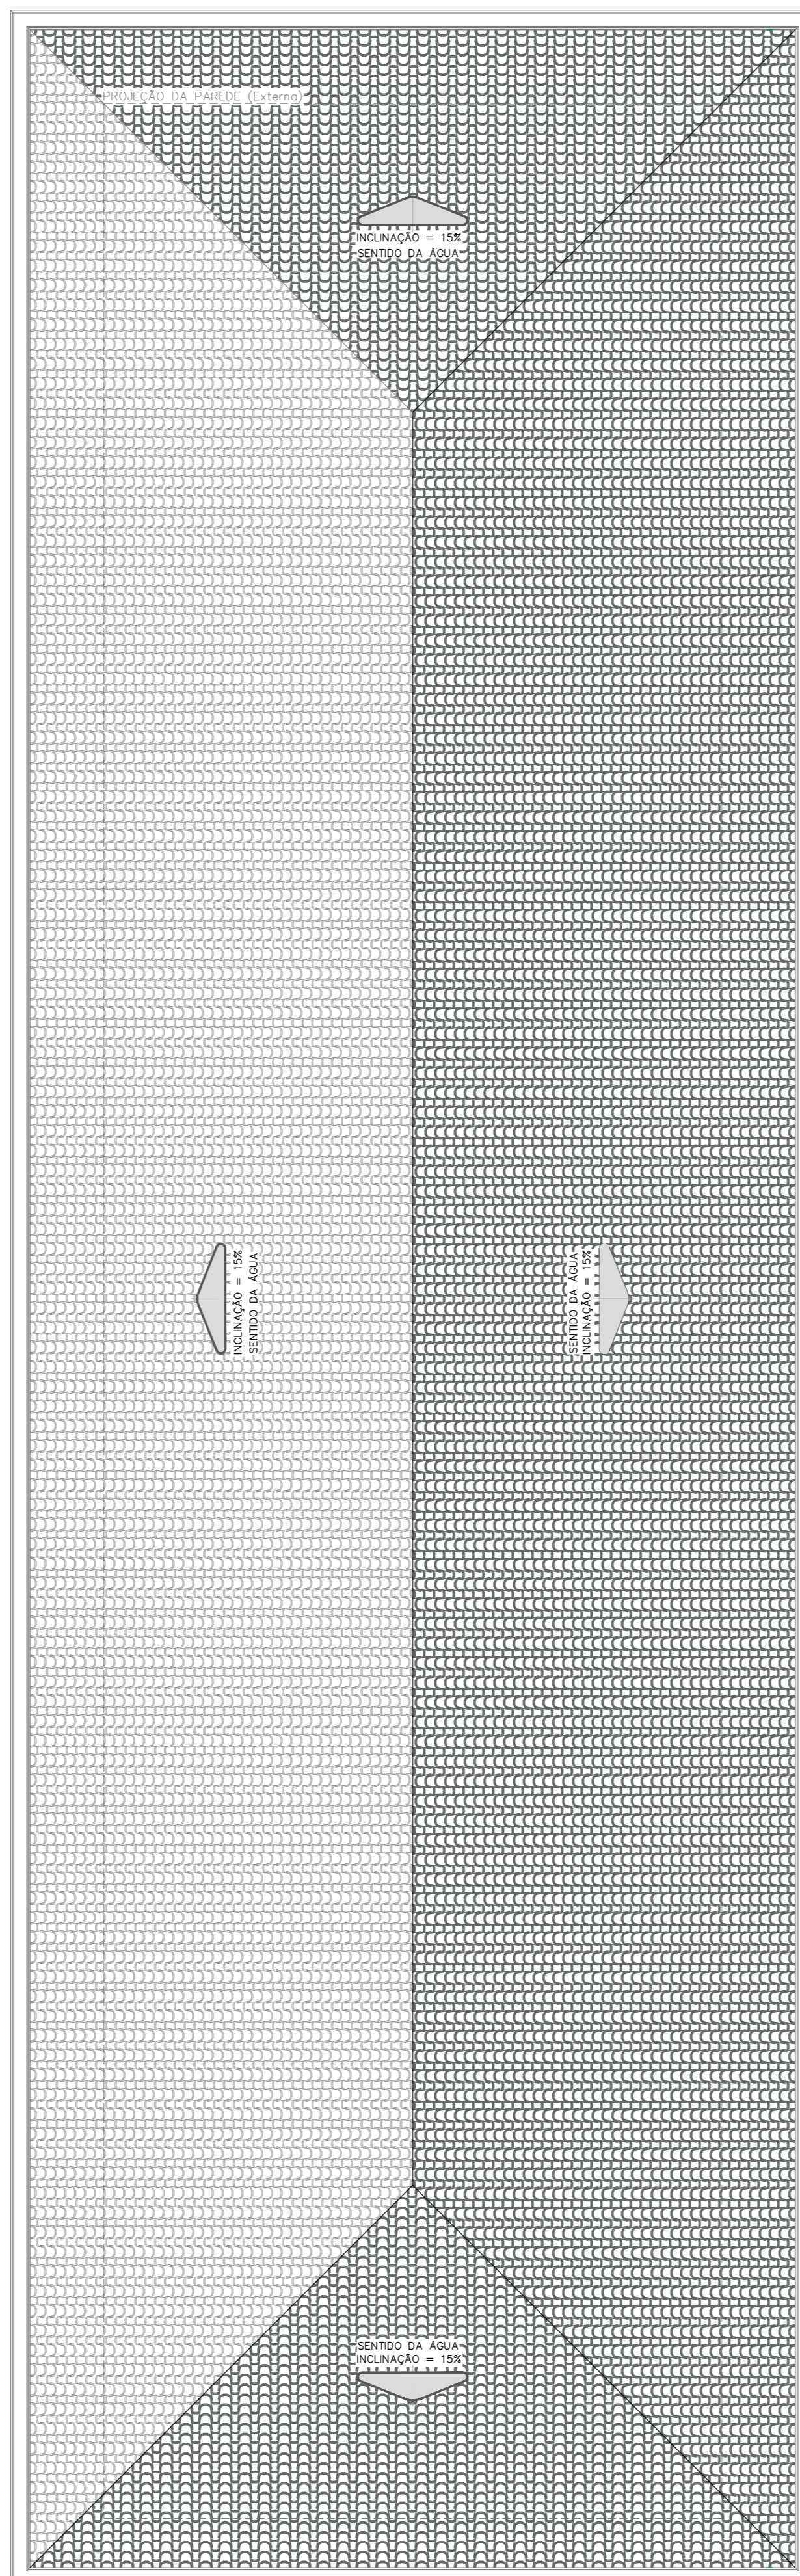


EXISTENTE

**PLANTA BAIXA - Cobertura**  
ESC: 1/50

OBS:







PREFEITURA	RES	ARQUITETÔNICO
ASS. PROPRIETÁRIO (S)	ASS. RESPONSÁVEL TÉCNICO	
PREFEITURA MUNICIPAL DE RIO DOS CEDROS CNPJ: 03.142.804/0001-18	FERRARI ARQUITETURA E ENGENHARIA CNPJ: 26.722.884/0001-00	
PREFEITURA MUNICIPAL DE RIO DOS CEDROS		
AMPLIAÇÃO ESCOLA MUNICIPAL EXPEDICIONÁRIO SERVINO MENGARDA	ESCALA: 1/50	
Avenida Expedicionário Anselmo Leitemperher, nº 4500, Bairro Cedro Central, Rio dos Cedros-SC.	DATA: Junho/2021	
	ARQUIVO: ExchArq02.dwg	
	FOLHA: 05	
		09

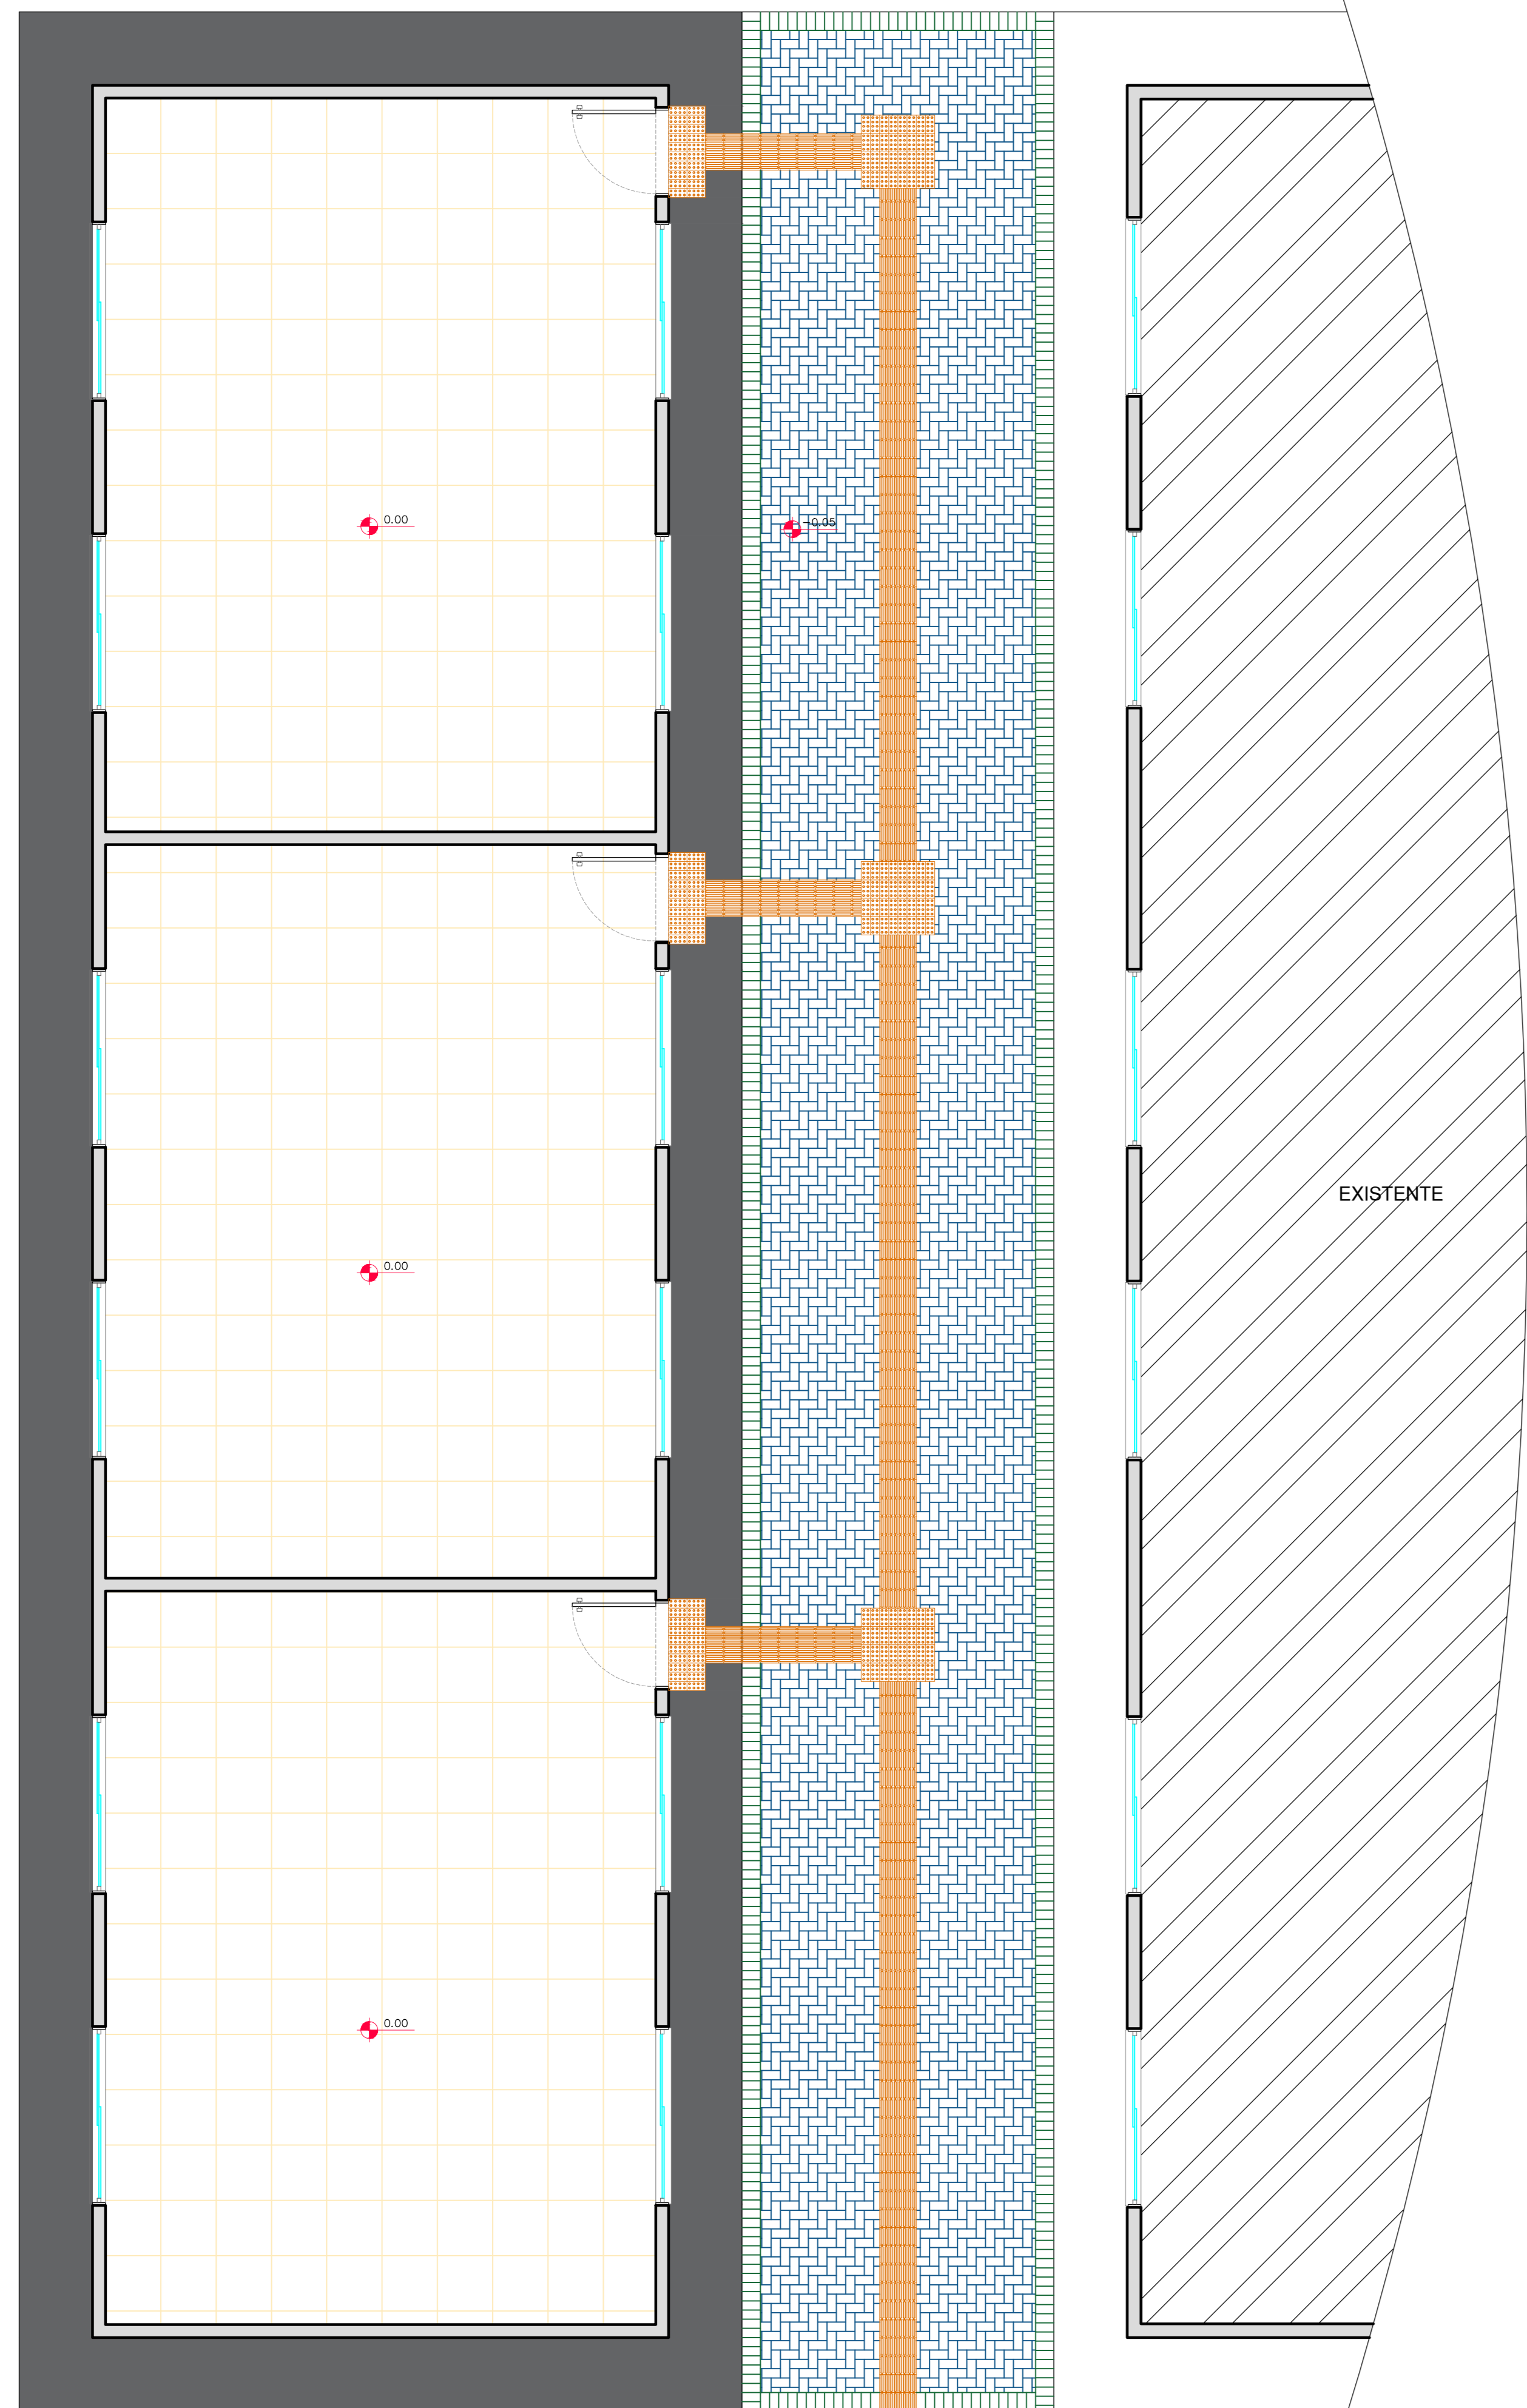NÃO É PERMITIDO ALTERAR OU MODIFICAR ESTE PROJETO SEM AUTORIZAÇÃO DO AUTOR. LEI DE REGULAMENTO DIRETO AUTORAL N.º 9.610/98.



**PLANTA BAIXA - Técnica**  
ESC. 1/50

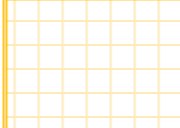**QUADRO RESUMO DE ÁREAS - PISOS**

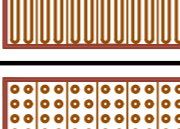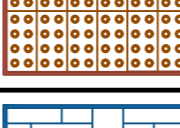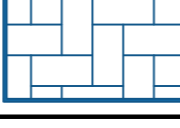	PISO CERÂMICO INTERNO (PEH) 45x45 - MOD. A DEFINIR <b>A: 144,00 m<sup>2</sup></b> RODAPÉ MESMO MATERIAL
	PISO CIMENTADO - CALÇADA EXTERNA <b>A: 50,23 m<sup>2</sup></b>
	PISO PODOTÁTIL - DIRECIONAL <b>A: 11,10 m<sup>2</sup></b>
	PISO PODOTÁTIL - ATENÇÃO <b>A: 3,15 m<sup>2</sup></b>
	PAVER COLORAÇÃO NATURAL - 45° <b>A: 65,10 m<sup>2</sup></b>
	PAVER COLORAÇÃO CINZA - RETO <b>A: 11,35 m<sup>2</sup></b>

OBS:


PREFEITURA	RIO
ASS. PROPRIETÁRIO (A)	ASS. RESPONSÁVEL TÉCNICO
PREFEITURA MUNICIPAL DE RIO DOS CEDROS CNPJ: 83.102.806/0001-18	FERRARI ARQUITETURA E ENGENHARIA CNPJ: 26.722.864/0001-00

PREFEITURA MUNICIPAL DE RIO DOS CEDROS

	AMPLIAÇÃO ESCOLA MUNICIPAL EXPEDICIONÁRIO SERVINO MENGARDA	ESCALA 1/50
Avenida Expedicionário Anselmo Letemperger, nº 4500, Bairro Centro Central, Rio dos Cedros-SC.		DATA Junho/2021
DETALHAMENTO Revestimento do Piso		ARQUIVADO Excel/DWG
		06 09

**ARQUITETÔNICO**

NÃO É PERMIDO ALTERAR OU MODIFICAR ESTE  
 PROJETO SEM A AUTORIZAÇÃO DO AUTOR.  
 REGULAMENTO DIRETO AUTORAL N.º 9.610/98.

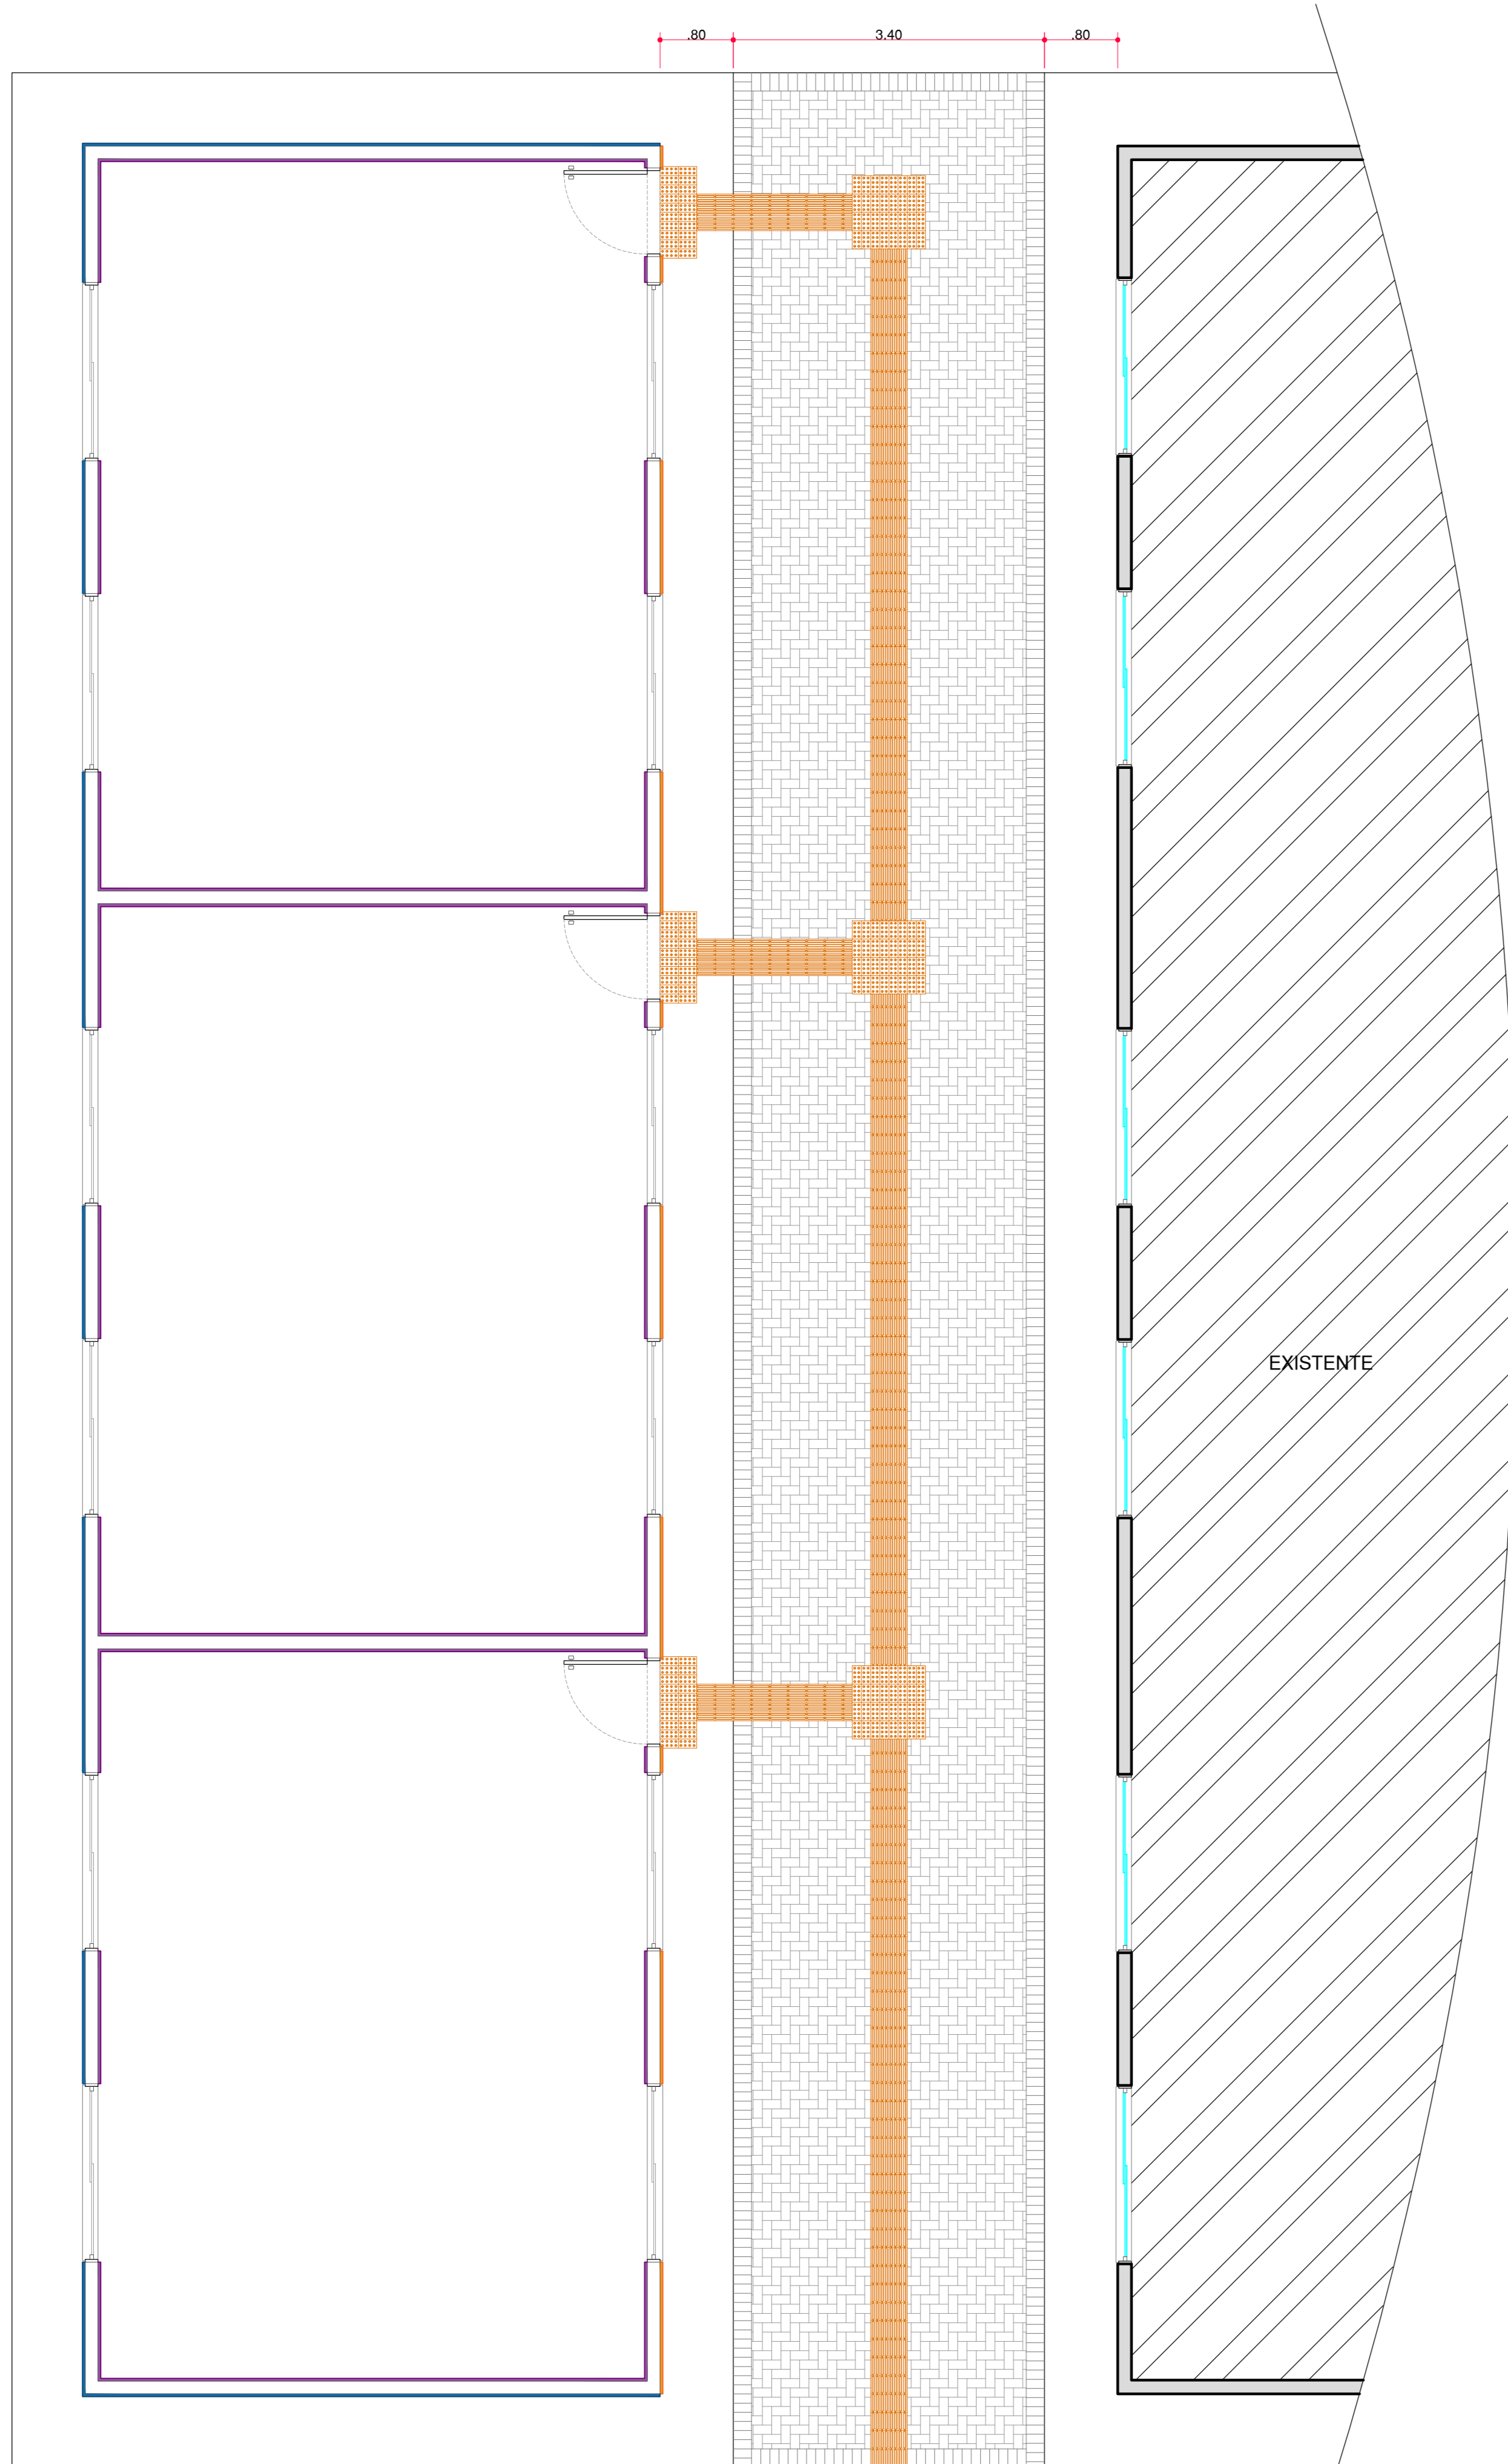

**PLANTA BAIXA - Técnica**  
ESC. 1/50

QUADRO RESUMO DE ÁREAS - PISOS	
	PASTILHA 10X10 CM (H: 1,20m) <b>A: 25,98 m<sup>2</sup></b>
	PINTURA EXTERNA (Parede e Teto) <b>A: 185,13 m<sup>2</sup></b>
	PINTURA INTERNA (Parede e Teto) <b>A: 362,13 m<sup>2</sup></b>


OBS:

PREFEITURA:	NOSSO
ASS. PROPRIETÁRIO (S):	ASS. RESPONSÁVEL TÉCNICO:
PREFEITURA MUNICIPAL DE RIO DOS CEDROS CNPJ: 83.162.894/0001-18	FERRARI ARQUITETURA E ENGENHARIA CNPJ: 24.722.884/0001-00
<b>PREFEITURA MUNICIPAL DE RIO DOS CEDROS</b>	
<b>Ferrari</b> Arquitetura & Engenharia (11) 9462-3775 / 3364-1864	
AMPLIAÇÃO ESCOLA MUNICIPAL EXPEDICIONÁRIO SERVIÇO MENSAGERIA Avenida Expedicionário Anselmo Lettempergher, nº 4900, Bairro Centro Central, Rio dos Cedros-SC.	ESCALA: 1/50 DATA: Junho/2021 PROJETO: EscolaRDC.DWG TÍTULO:
DETALHAMENTO Revestimento de Parede	<b>07</b> 09


**ARQUITETÔNICO**

NÃO É PERMIDO ALTERAR OU MODIFICAR ESTE  
 PROJETO SEM A AUTORIZAÇÃO DO AUTOR.  
 REGULAMENTO DIRETO AUTORAL N.º 9.610/98.


NÃO É PERMITIDO ALTERAR OU MODIFICAR ESTE REGULAMENTO DIRETO AUTORA Nº 06/10/08.

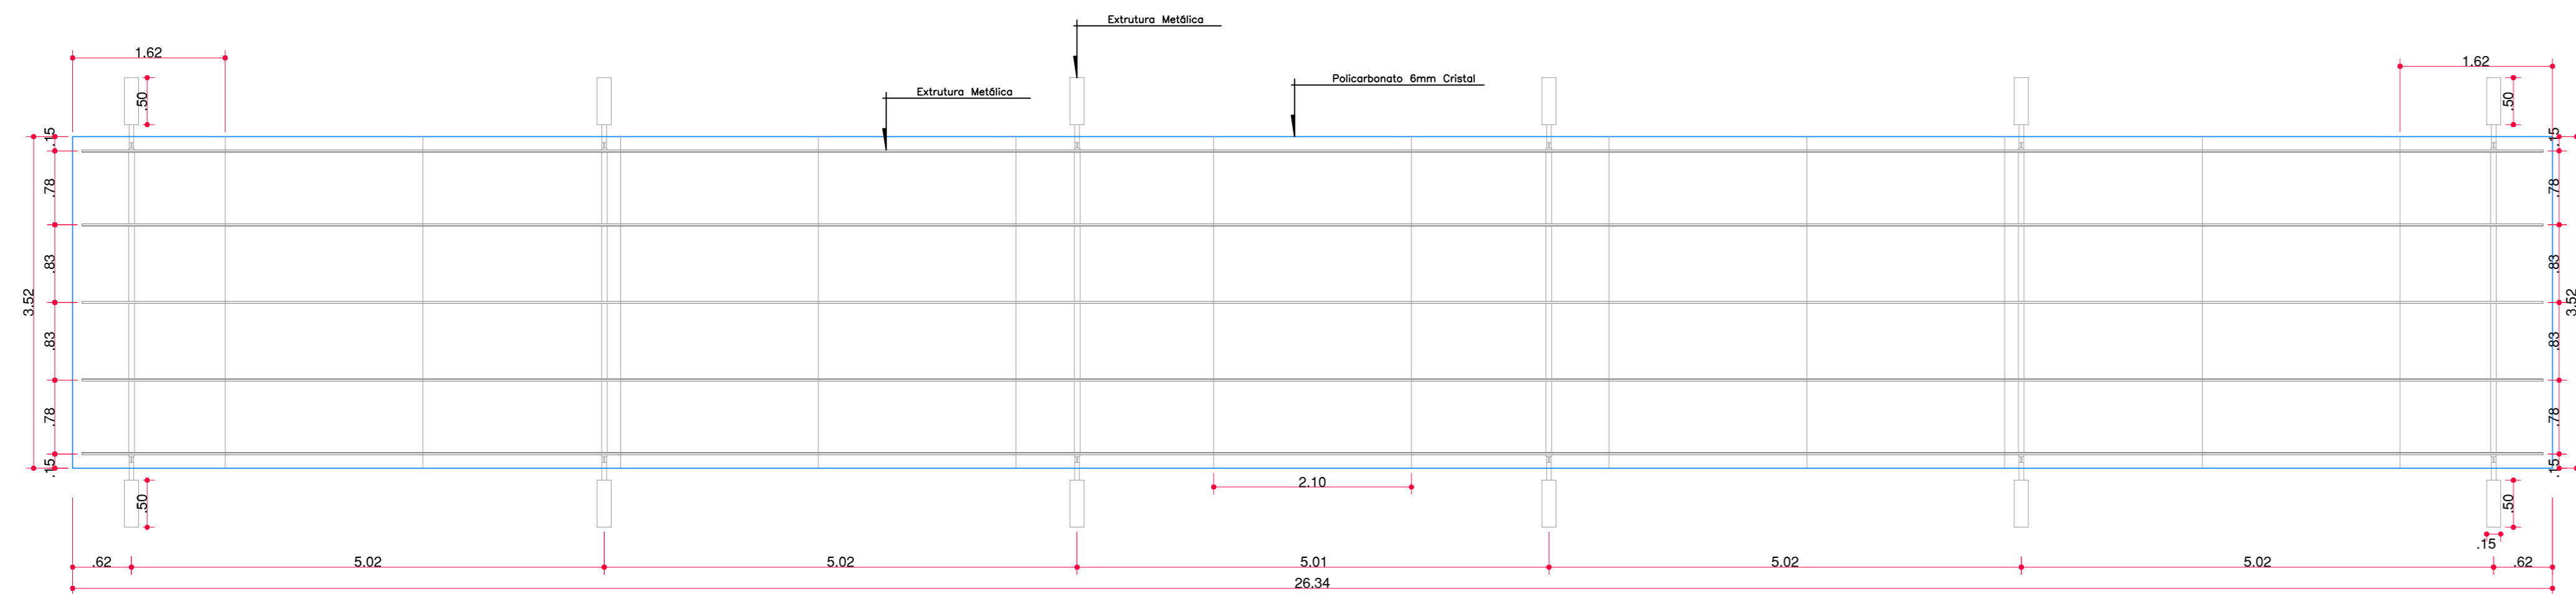

VISTA SUPERIOR  
ESC. 1/50

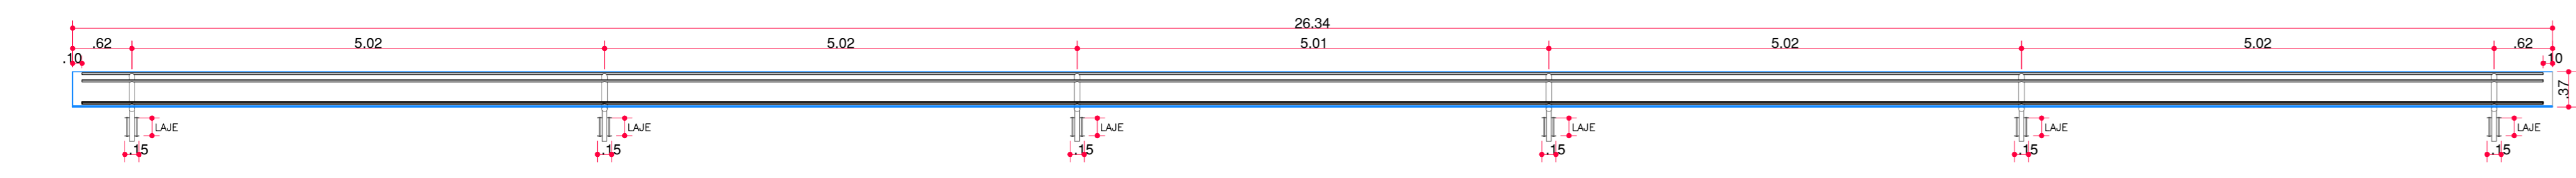

VISTA LATERAL  
ESC. 1/50

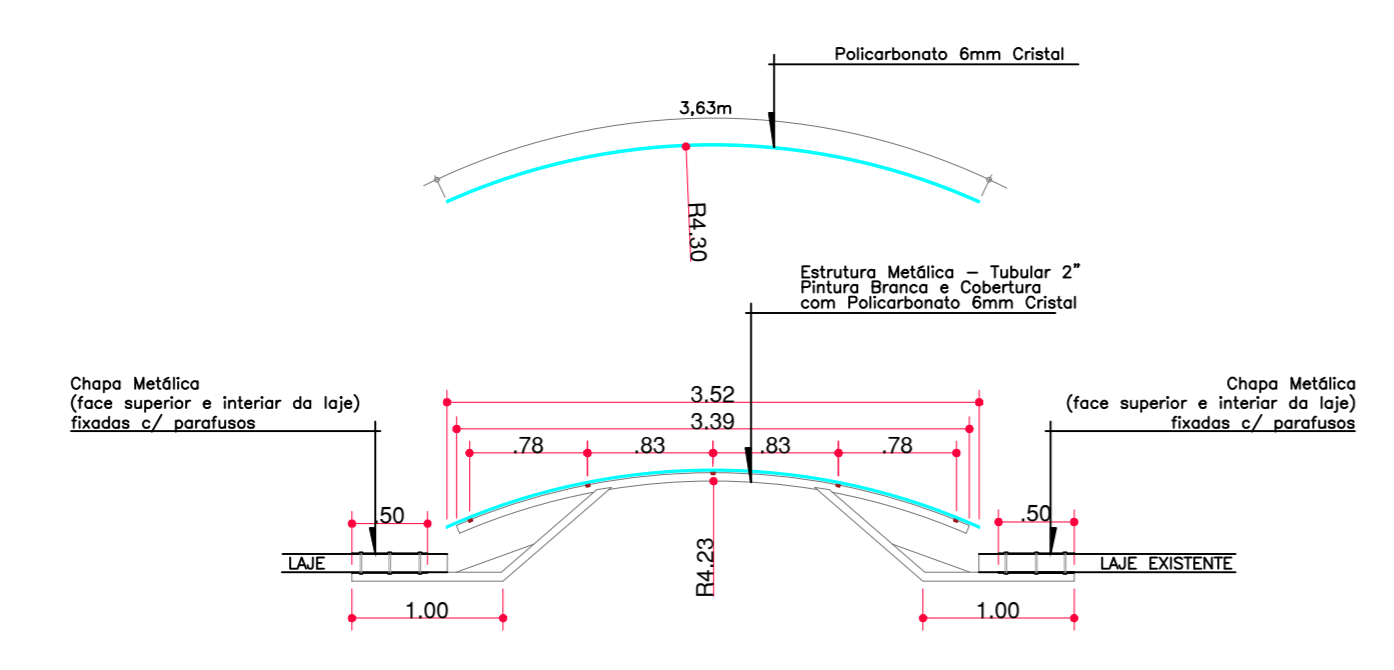

VISTA FRONTAL  
ESC. 1/50

OBS:

PREFEITURA	RDS
ASS. PROPRIETÁRIO (A)	ASS. RESPONSÁVEL TÉCNICO
PREFEITURA MUNICIPAL DE RIO DOS CEDROS CNPJ: 03.102.864/0001-18	FERRARI ARQUITETURA E ENGENHARIA CNPJ: 26.722.864/0001-00

PREFEITURA MUNICIPAL DE RIO DOS CEDROS

	AMPLIAÇÃO ESCOLA MUNICIPAL EXPEDICIONÁRIO SERVINO MENGARDA	ESCALA 1/50
	Avenida Expedicionário Anselmo Leisemperger, nº 4500, Bairro Centro Central, Rio dos Cedros-SC.	Junho/2021 ARQUIVO Escria00C.DWG
DETALHAMENTO Cobertura Metálica	08 09	ARQUITETÔNICO






**VISTA 01**  
ESC.5/ESC.



**VISTA 02**  
ESC.5/ESC.




**VISTA 03**  
ESC.5/ESC.

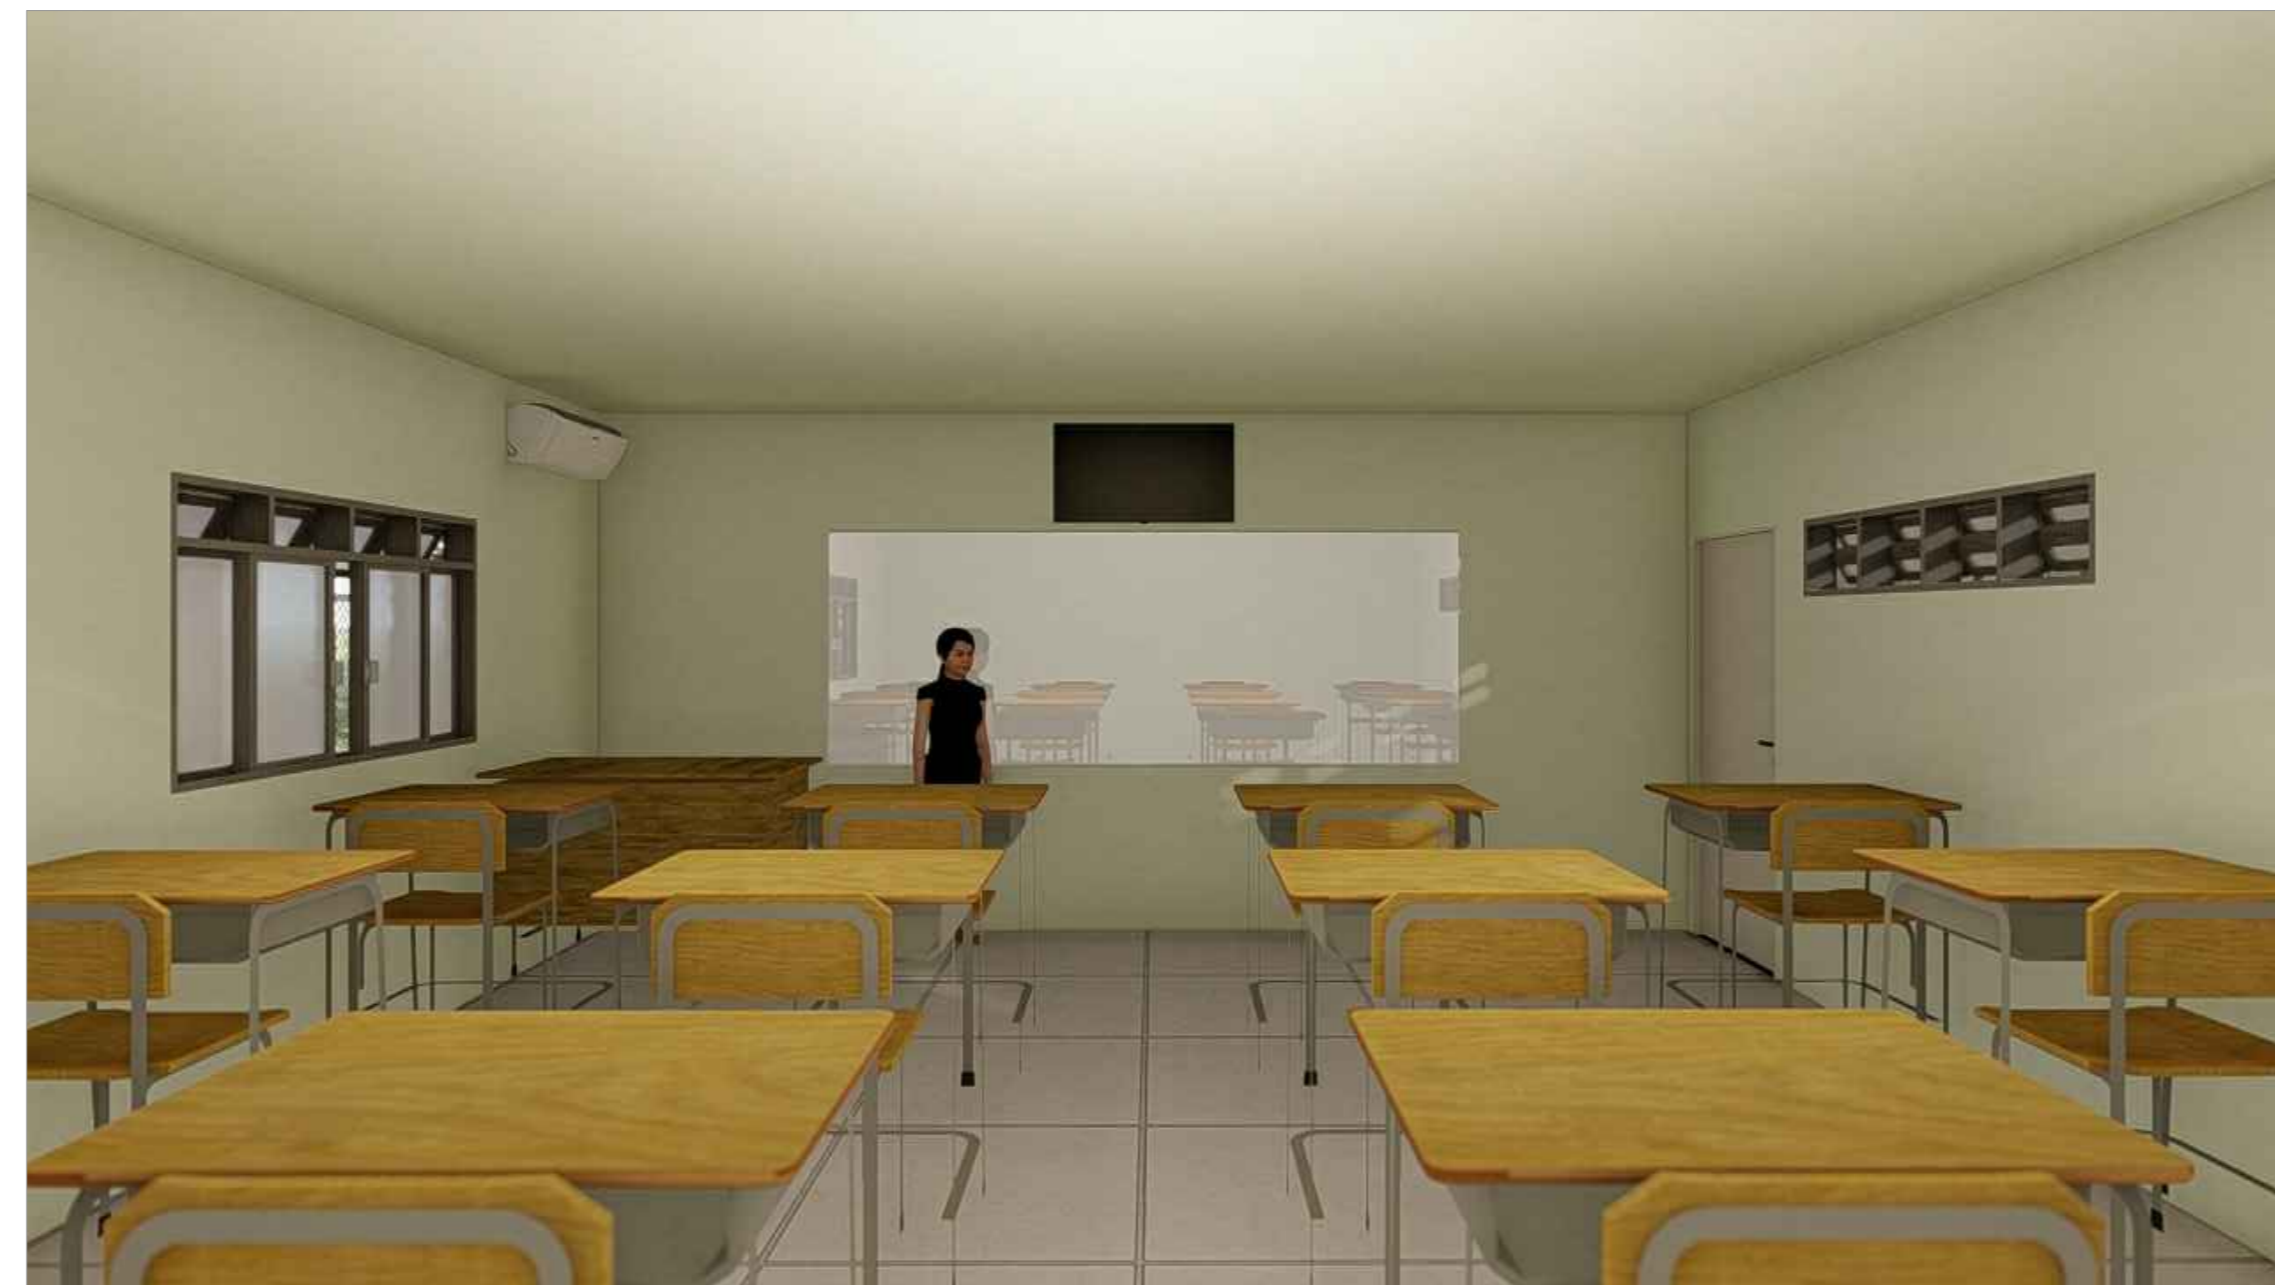

**VISTA 04**  
ESC.5/ESC.

OBS:

PREFEITURA		RBS	
PREFEITURA MUNICIPAL DE RIO DOS CEDROS CNPJ: 83.702.896/0001-18		FERRARI ARQUITETURA E ENGENHARIA CNPJ: 26.722.864/0001-00	
PREFEITURA MUNICIPAL DE RIO DOS CEDROS		ARQUITETÔNICO	
 <b>Ferrari</b> Arquitetura & Engenharia		AMPLIAÇÃO ESCOLA MUNICIPAL EXPEDICIONÁRIO SERVINO MENGARDA Avenida Expedicionário Anselmo Letterpergher, nº 4500, Bairro Centro Central, Rio dos Cedros-SC.	ESCALA: S/ESC DATA: Junho 2021 ARQUIVO: EscolaRDC.DWG FOLHA: 09 TOTAL: 09
PERSPECTIVAS 3D			