


Vedada a reprodução, alteração ou cópia, total ou parcial, sem autorização expressa do autor, conforme Lei nº 9610 de 19/02/1998. | Obs. A locação de móveis, automóveis e pessoas no projeto são de caráter meramente ilustrativo.

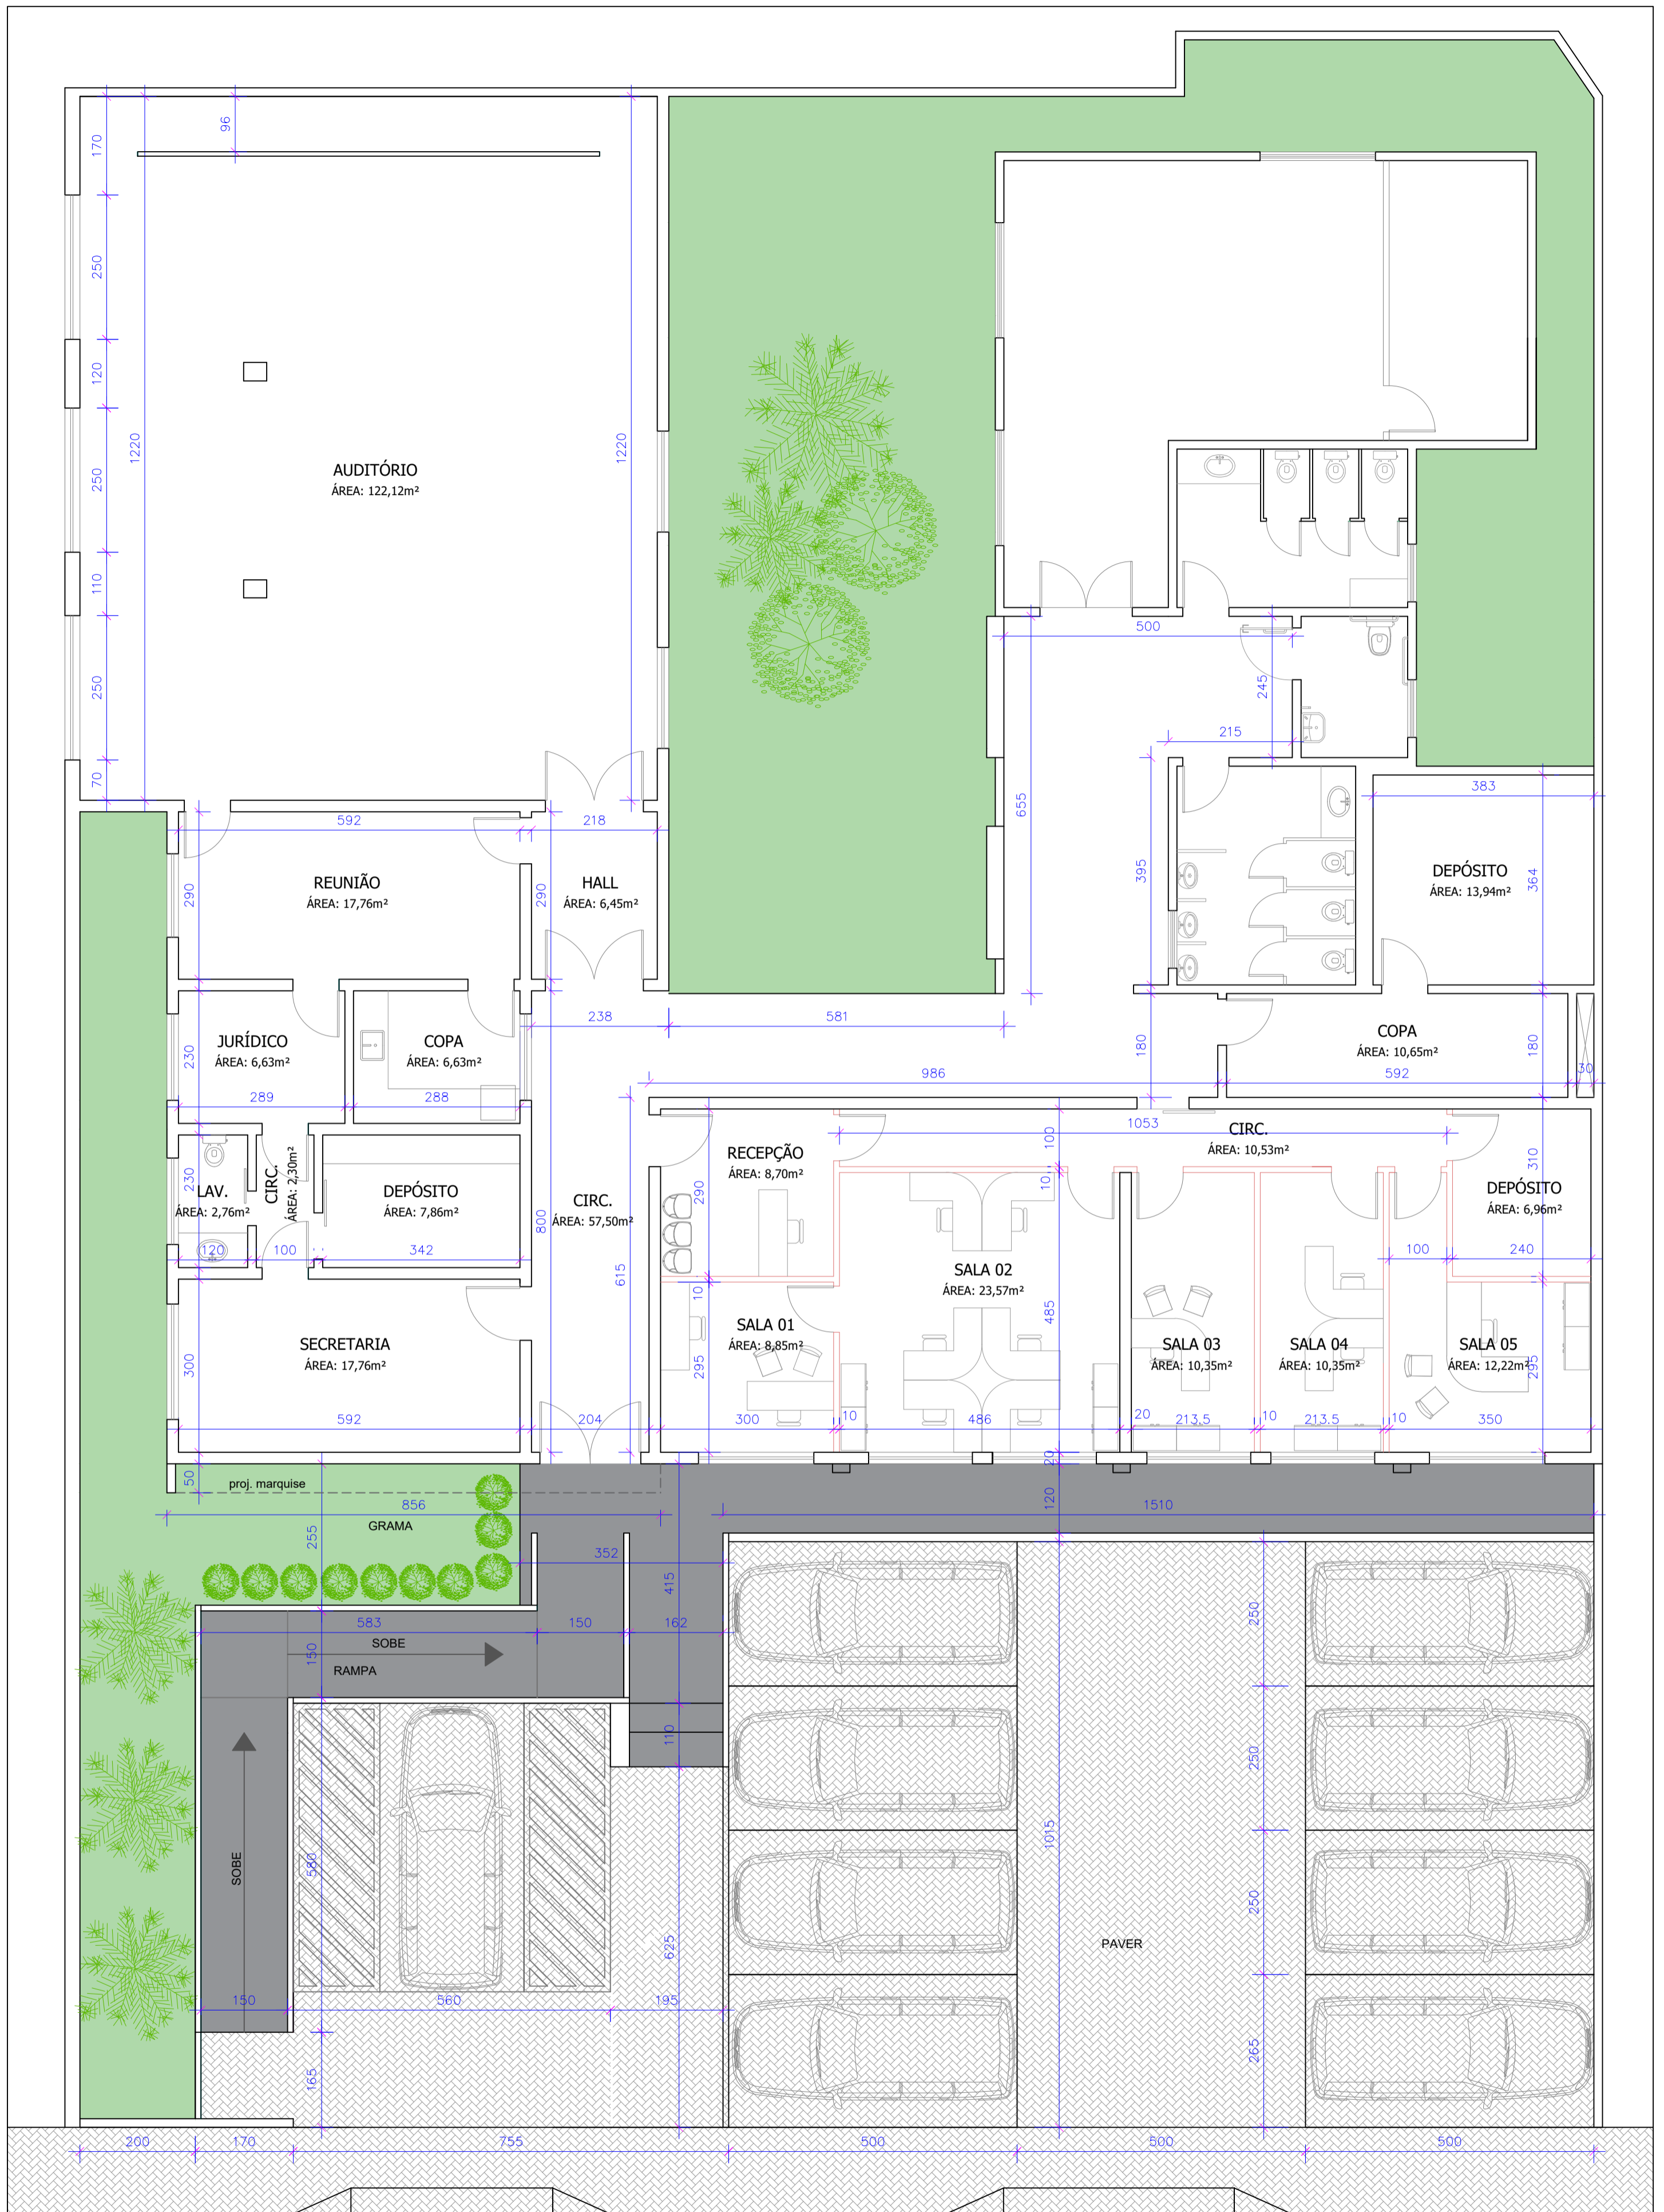

PLANTA BAIXA HUMANIZADA
Escala: 1:75

MUNICÍPIO DE RIO DOS CEDROS

SECRETARIA DE PLANEJAMENTO E MEIO AMBIENTE

Rua Dr. Jorge Lacerda, Centro

Escala: indicada

REFORMA GERAL SECRETARIA DE EDUCAÇÃO

Alessandra Bertoldi – Arquiteta e Urbanista | CAU/SC A135757-3
Dalila Fernanda de Oliveira Weber – Engenheira Civil | CREA/SC 143262-9

