Planta Baixa
Escala: 1:75

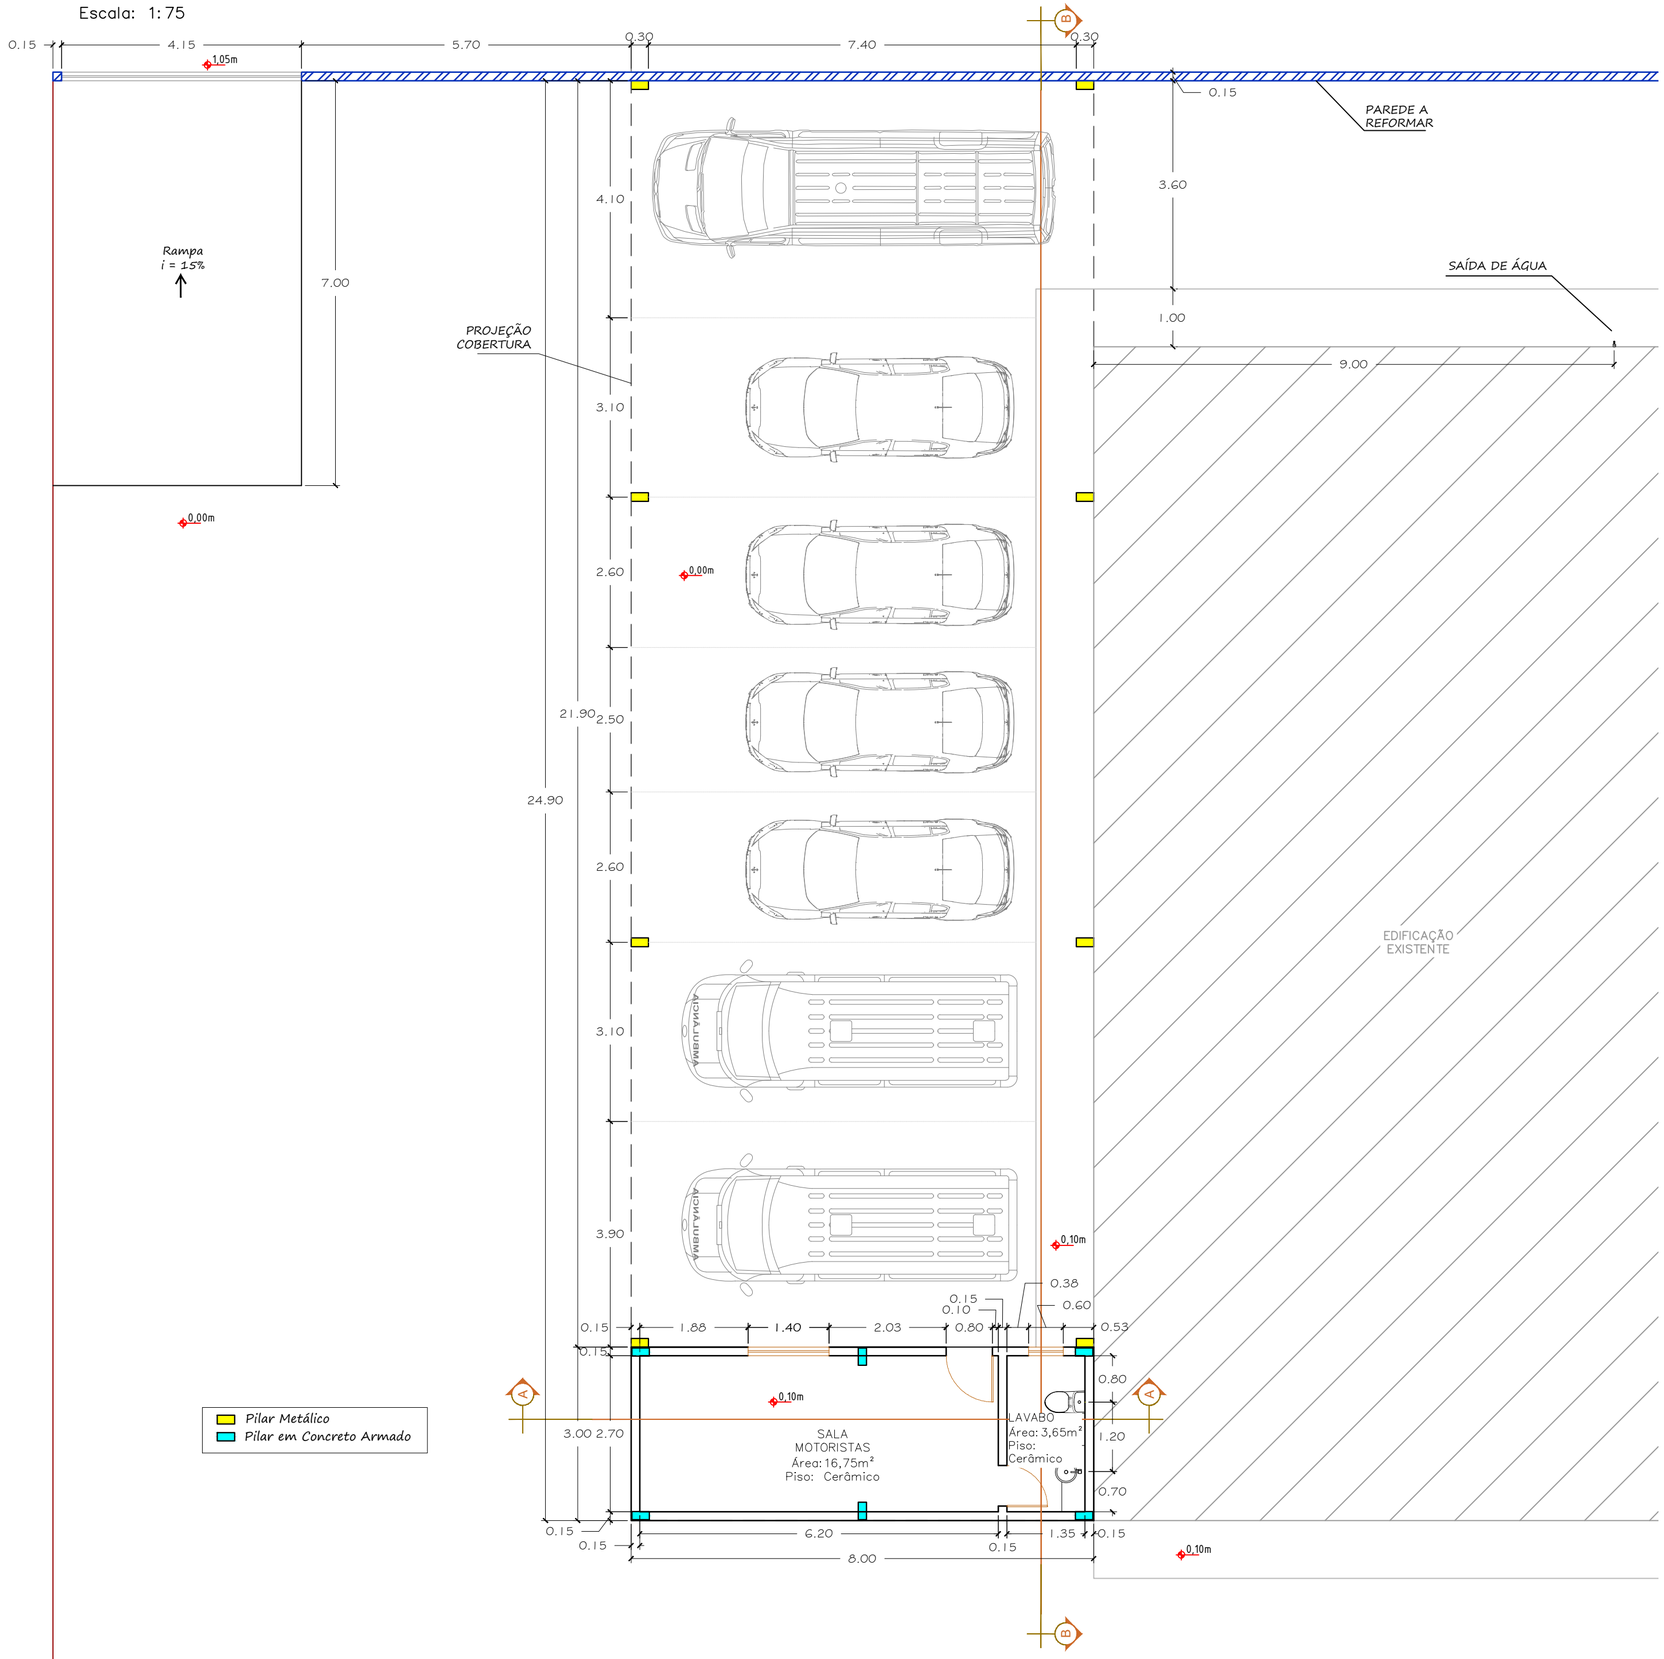

Pilar Metálico
Pilar em Concreto Armado

Localização
Escala: 1:100

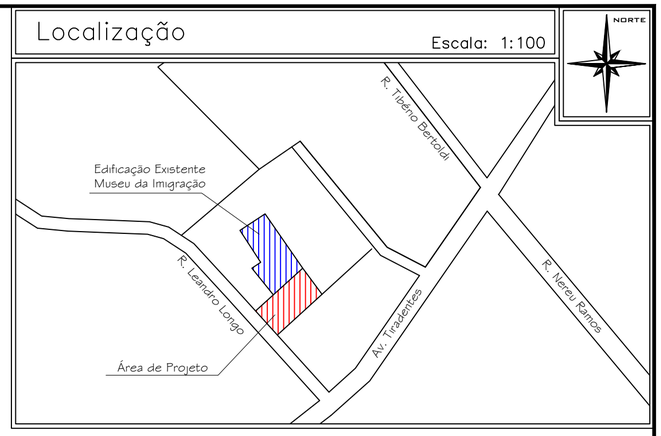

Planta de Cobertura
Escala: 1:200

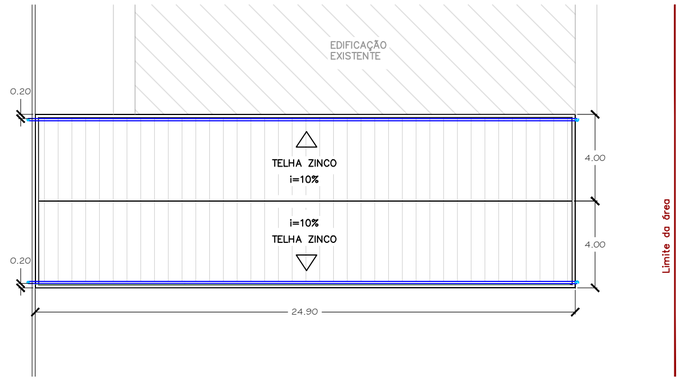

REVISÃO:	DATA:	DESCRIÇÃO:
00	07/04/2021	Emissão Inicial

CARIMBOS:

ASSINATURAS:

Proprietário(a)
PREFEITURA DE RIO DOS CEDROS
CNPJ:83.102.806/0001-18

Responsável técnico
FELIPE ROSSI TROJAN
CREA: 164.307-3

PROJETO: Projeto Arquitetônico

DISCRIMINAÇÃO: Planta Baixa, Localização e Cobertura

PROPRIETÁRIO(a): Prefeitura de Rio dos Cedros — CPF / CNPJ: 83.102.806/0001-18

ENDEREÇO: Avenida Tiradentes

NÚMERO: 519 — CEP: 89212-000 — BAIRRO: Centro

CIDADE/UF: Rio dos Cedros/SC — DESENHO: Gabriela Andrade

marcos trojan
engenharia e geotecnia

Rua Almirante Jaceguay - 1320
Santo Antônio - Joinville - SC
Fone : (47) 3278-5886
CREA: 099890-8-SC
E-mail : comercial@marcostrojan.com.br
www.marcostrojan.com.br

FOLHA: 1/2