


Planta de Forma – Inferior
Escala: 1:100

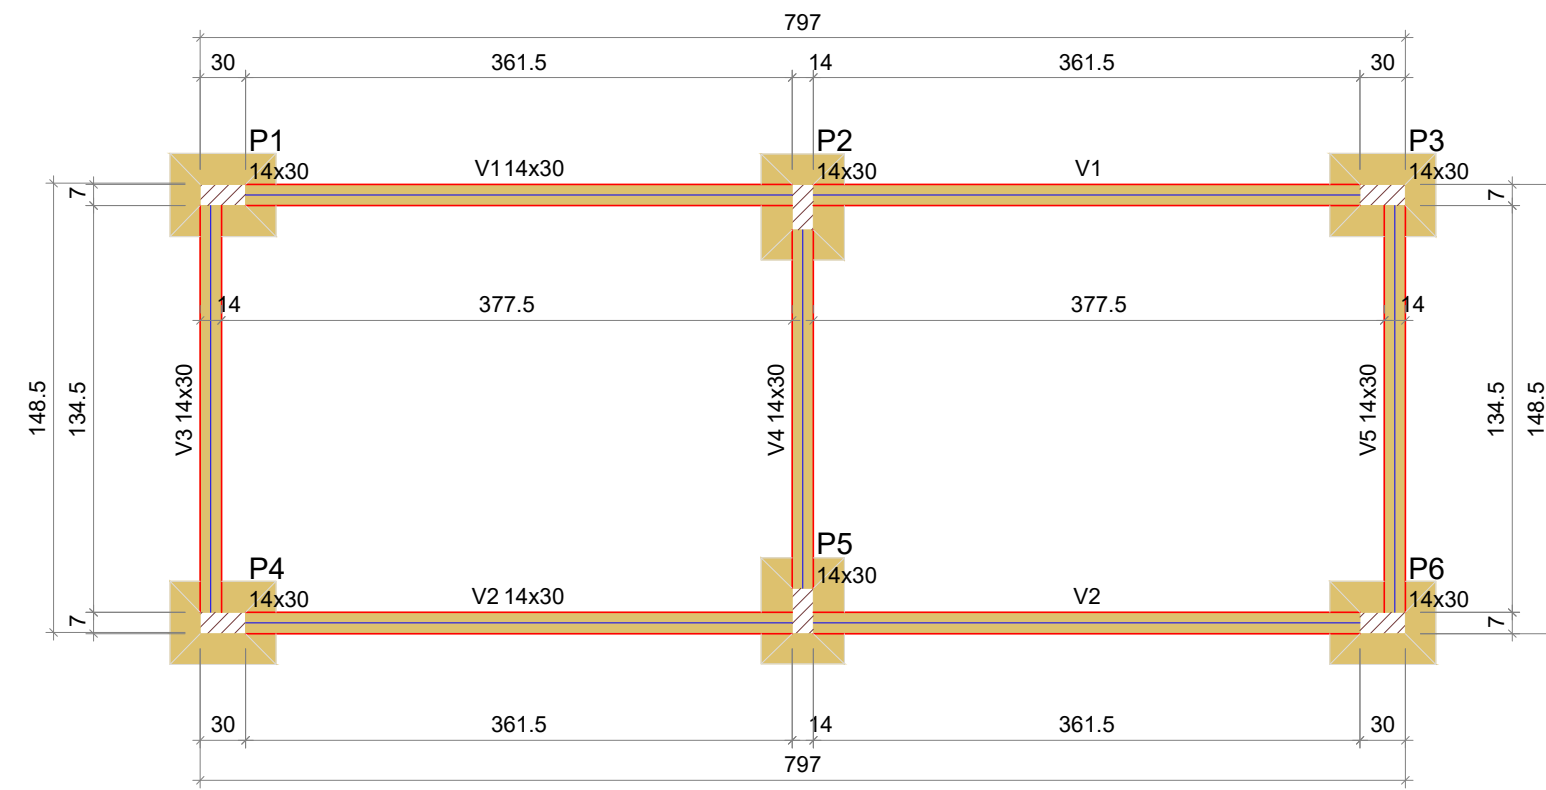


Vigas		Pilares	
Nome	Seção (cm)	Nome	Seção (cm)
V1	14x30	P1	14x30
V2	14x30	P2	14x30
V3	14x30	P3	14x30
V4	14x30	P4	14x30
V5	14x30	P5	14x30
		P6	14x30

Características dos materiais	
fck (kgf/cm²)	Fcd (kgf/cm²)
250	241500

Dimensão máxima do agregado = 19 mm




Planta de Forma – Superior
Escala: 1:100

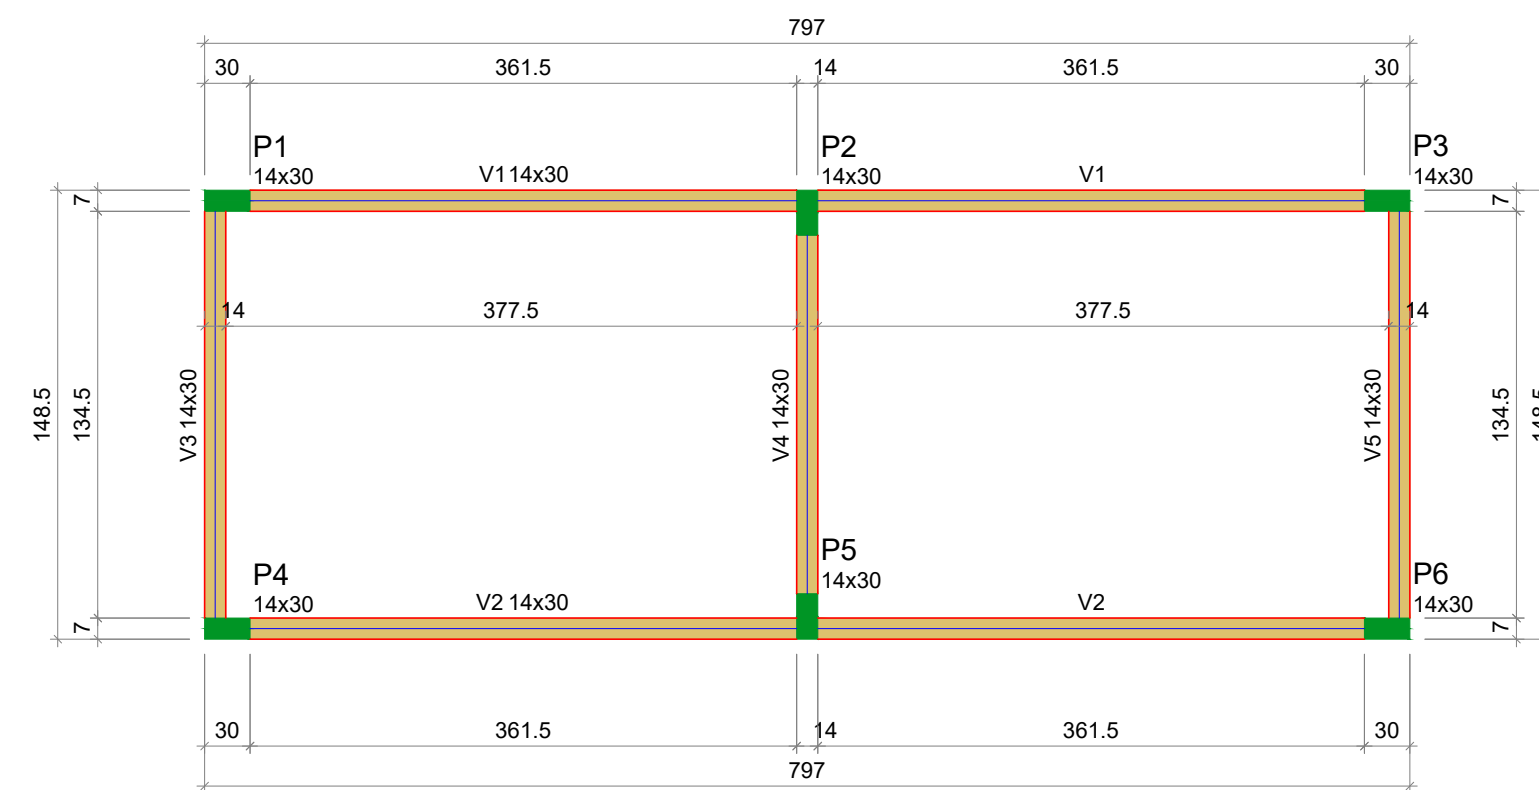




Vigas		Pilares	
Nome	Seção (cm)	Nome	Seção (cm)
V1	14x30	P1	14x30
V2	14x30	P2	14x30
V3	14x30	P3	14x30
V4	14x30	P4	14x30
V5	14x30	P5	14x30
		P6	14x30

Características dos materiais	
fck (kgf/cm²)	Fcd (kgf/cm²)
250	241500







Dimensão máxima do agregado = 19 mm

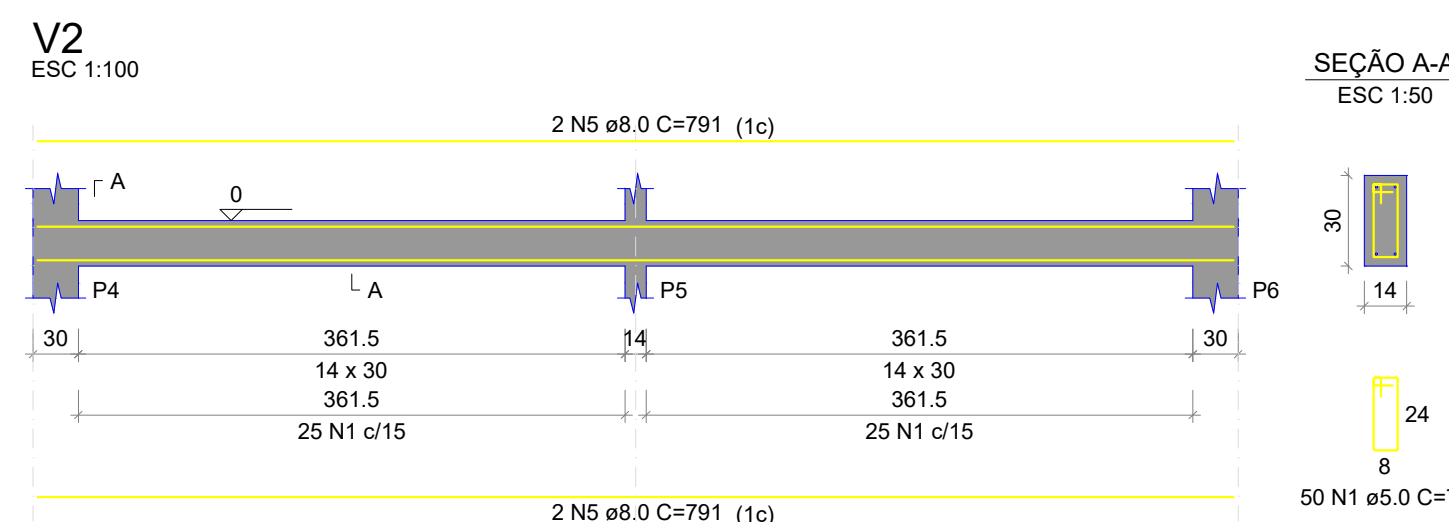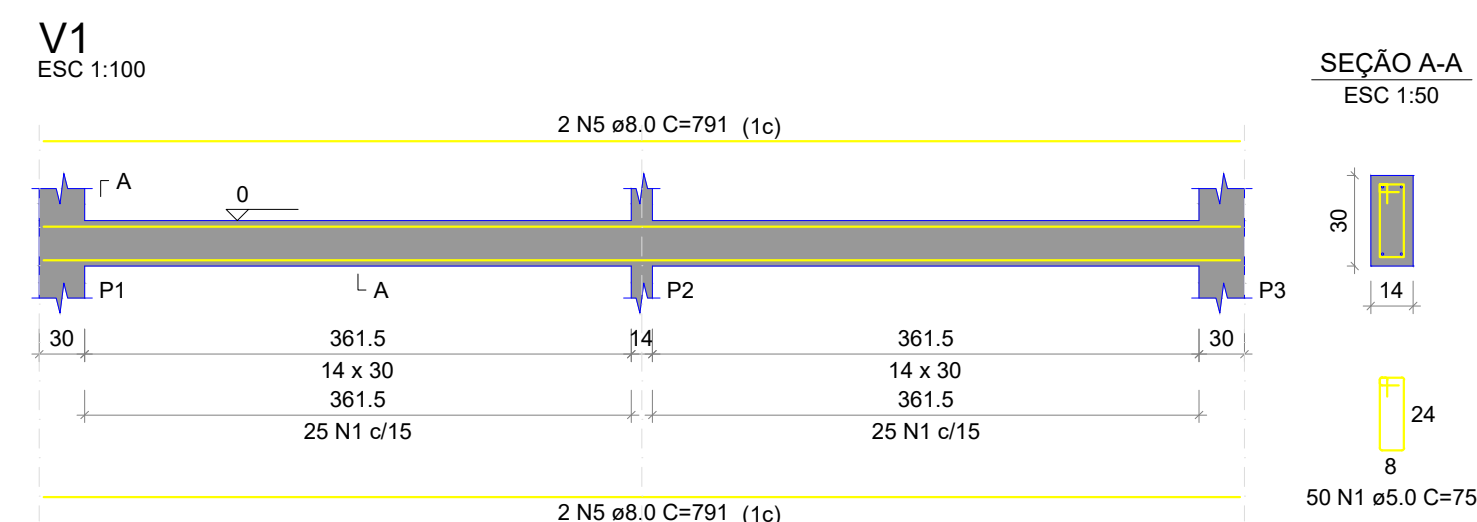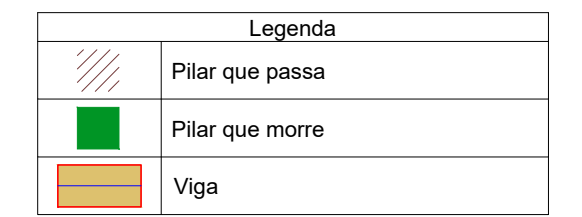





S1=S2=S3=S4=S5=S6

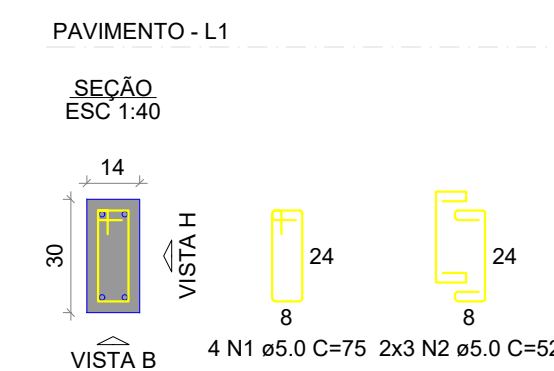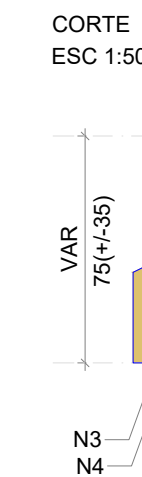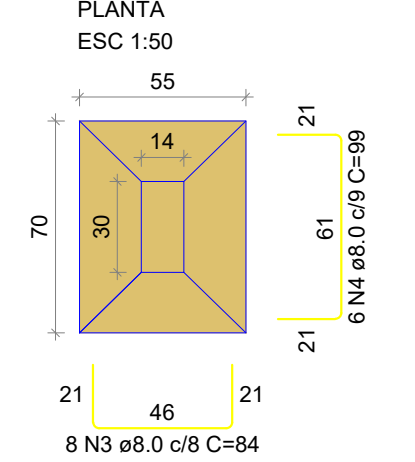

P1=P2=P3=P4=P5=P6

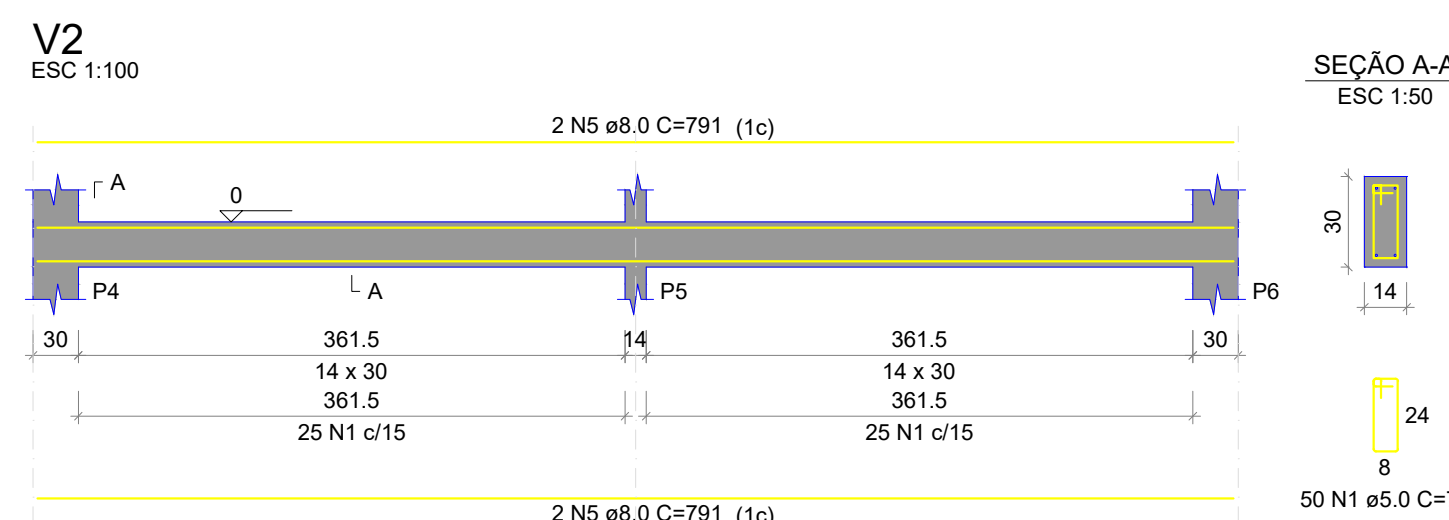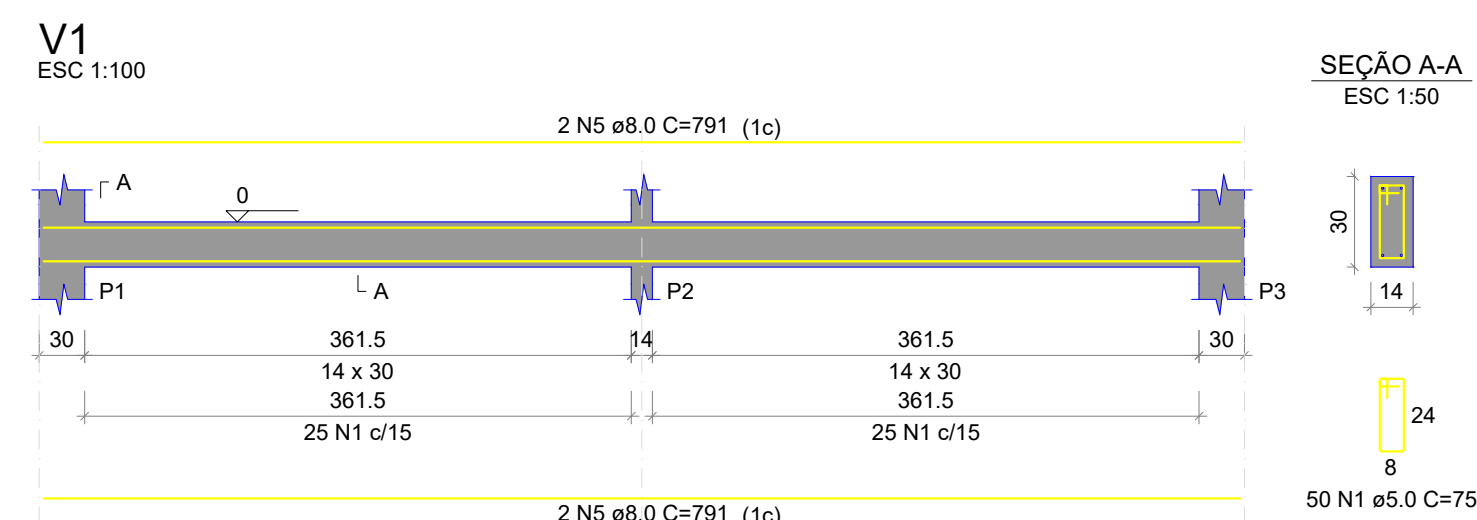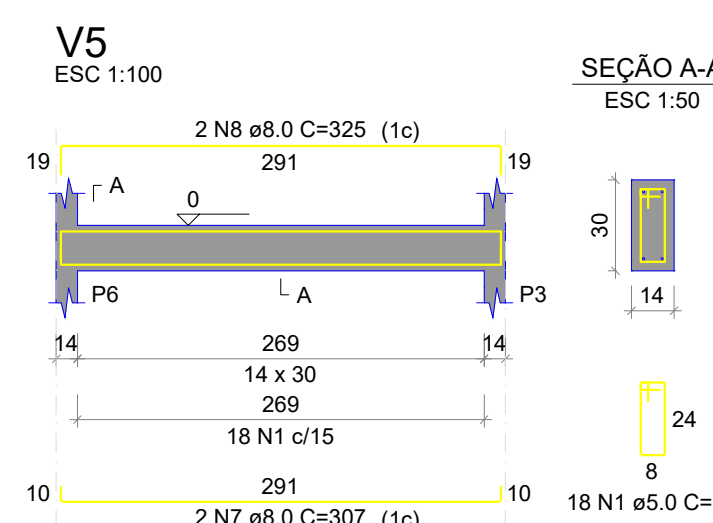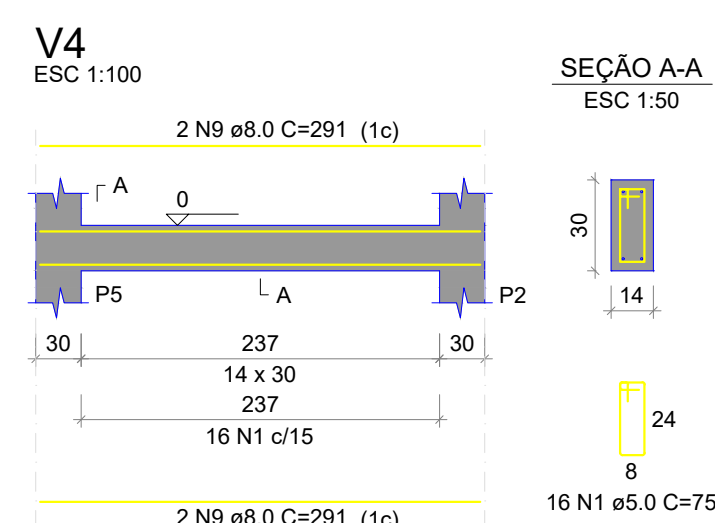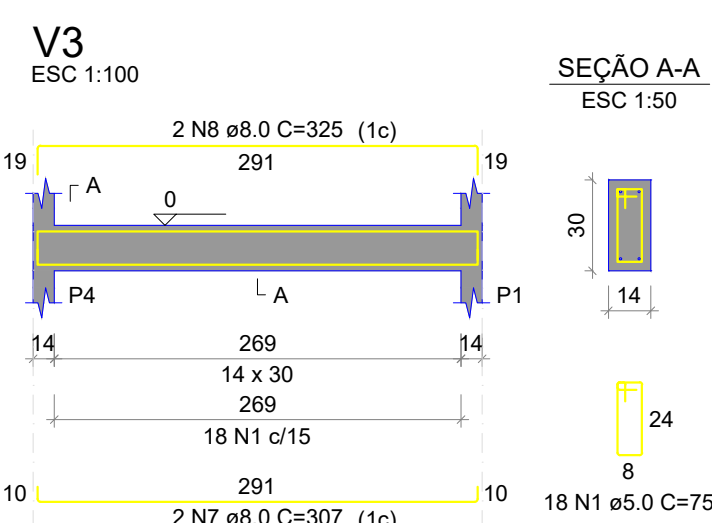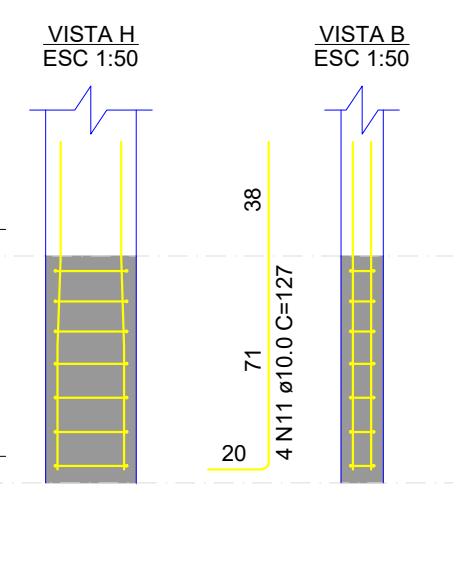

P1=P2=P3=P4=P5=P6

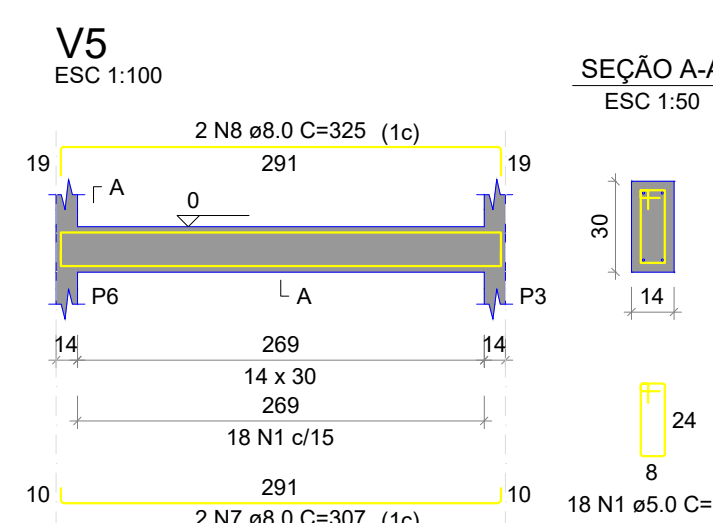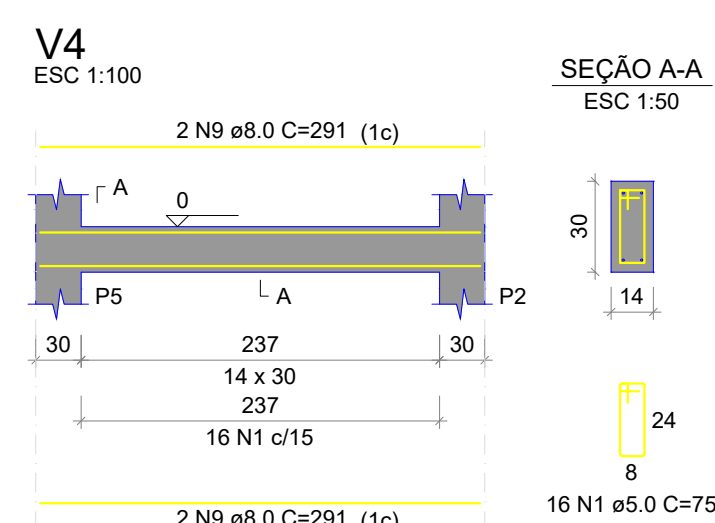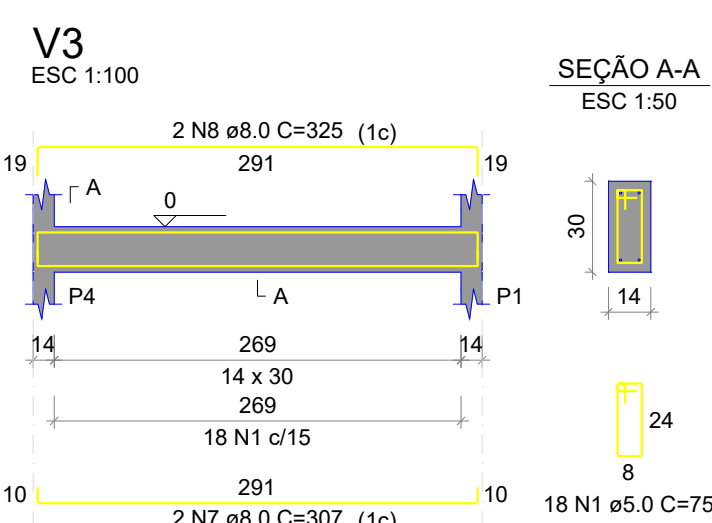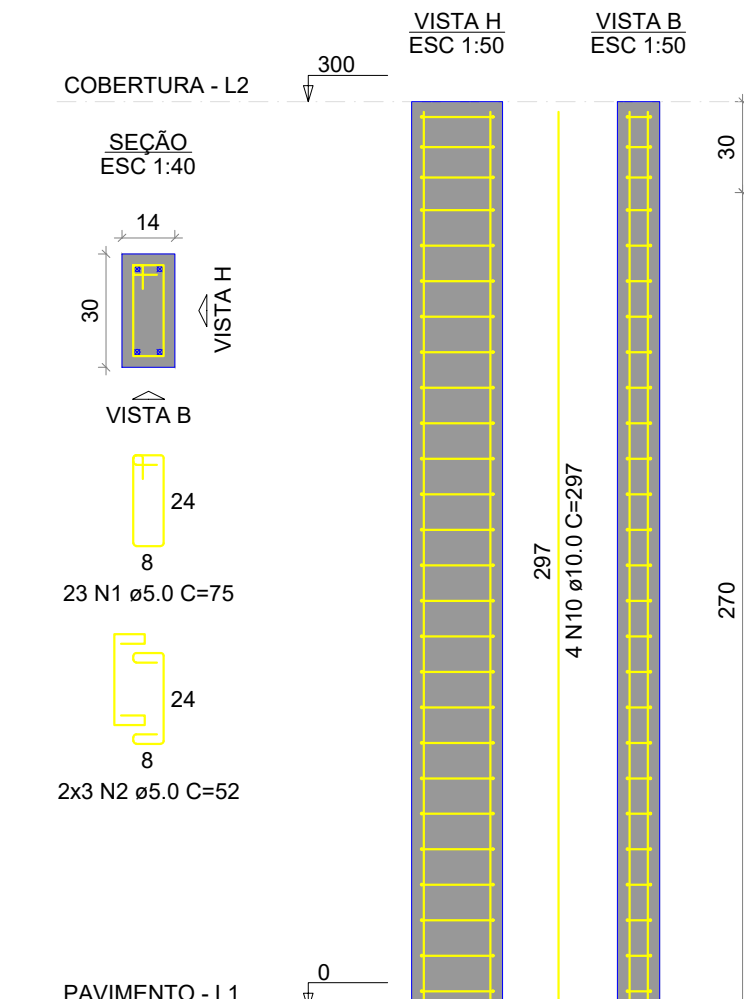

REVISÃO: 00	DATA: 07/04/2021	DESCRIÇÃO: Emissão Inicial
CARIMBOS:	ASSINATURAS:	
	<p>Proprietário(a) PREFEITURA DE RIO DOS CEDROS CNPJ: 83.102.806/0001-18</p> <p>Responsável Técnico FELIPE ROSSI TROJAN CREA: 164.307-3</p>	
PROJETO: Projeto Estrutural		
DISCRIMINAÇÃO: Detalhamento		
PROPRIETÁRIO(a): Prefeitura de Rio dos Cedros		CPF / CNPJ: 83.102.806/0001-18
ENDEREÇO: Avenida Tiradentes		
NÚMERO: 519	CEP: 89212-000	BAIRRO: Centro
CIDADE/UF: Rio dos Cedros/SC		DESENHO: Gabriela Andrade
<p>engenharia e geotecnia</p>		<p>Rua Almirante Jacaguay - 1320 Santo Antônio - Joinville - SC Fone : (47) 3278-5886 CREA: 099890-8-SC E-mail : comercial@marcostrojan.com.br www.marcostrojan.com.br</p>
		FOLHA: 2/2