
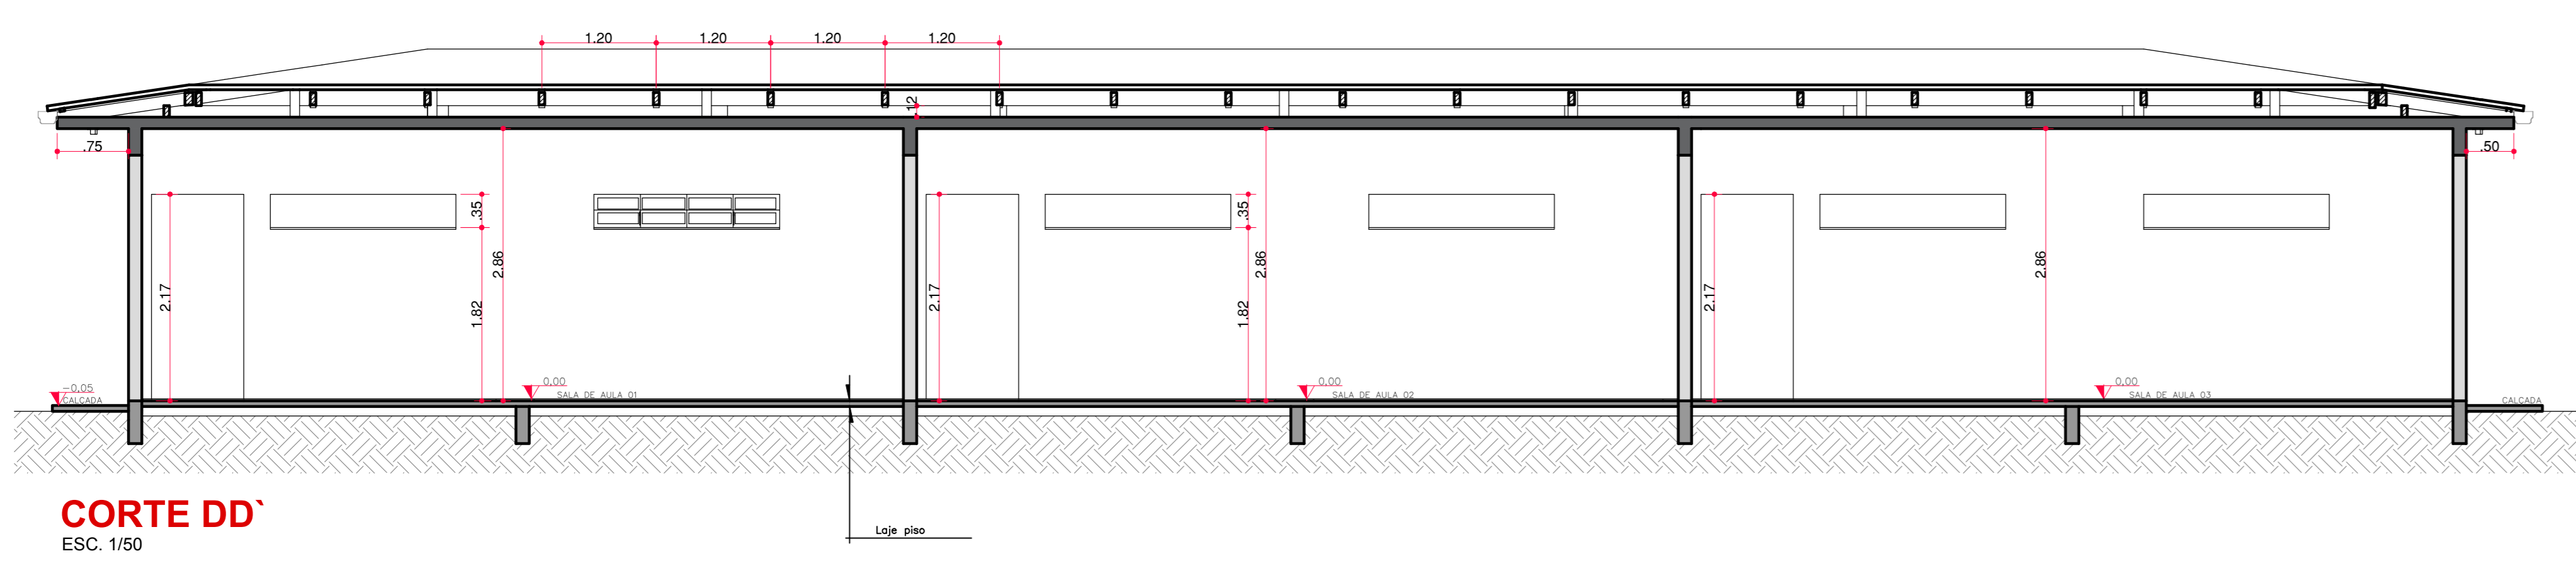
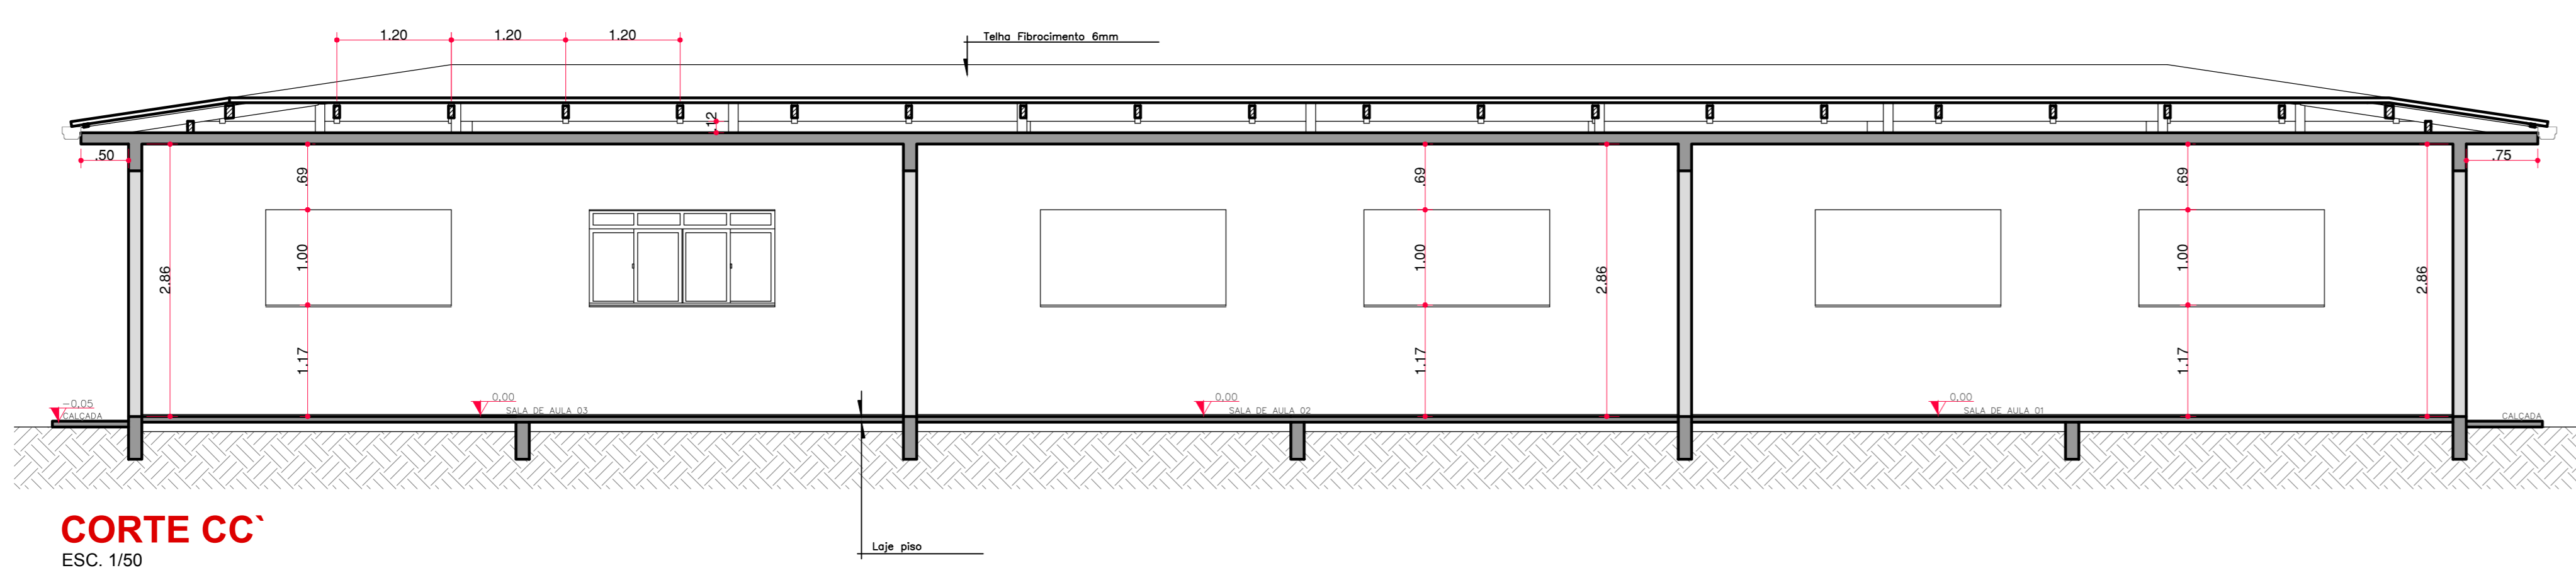
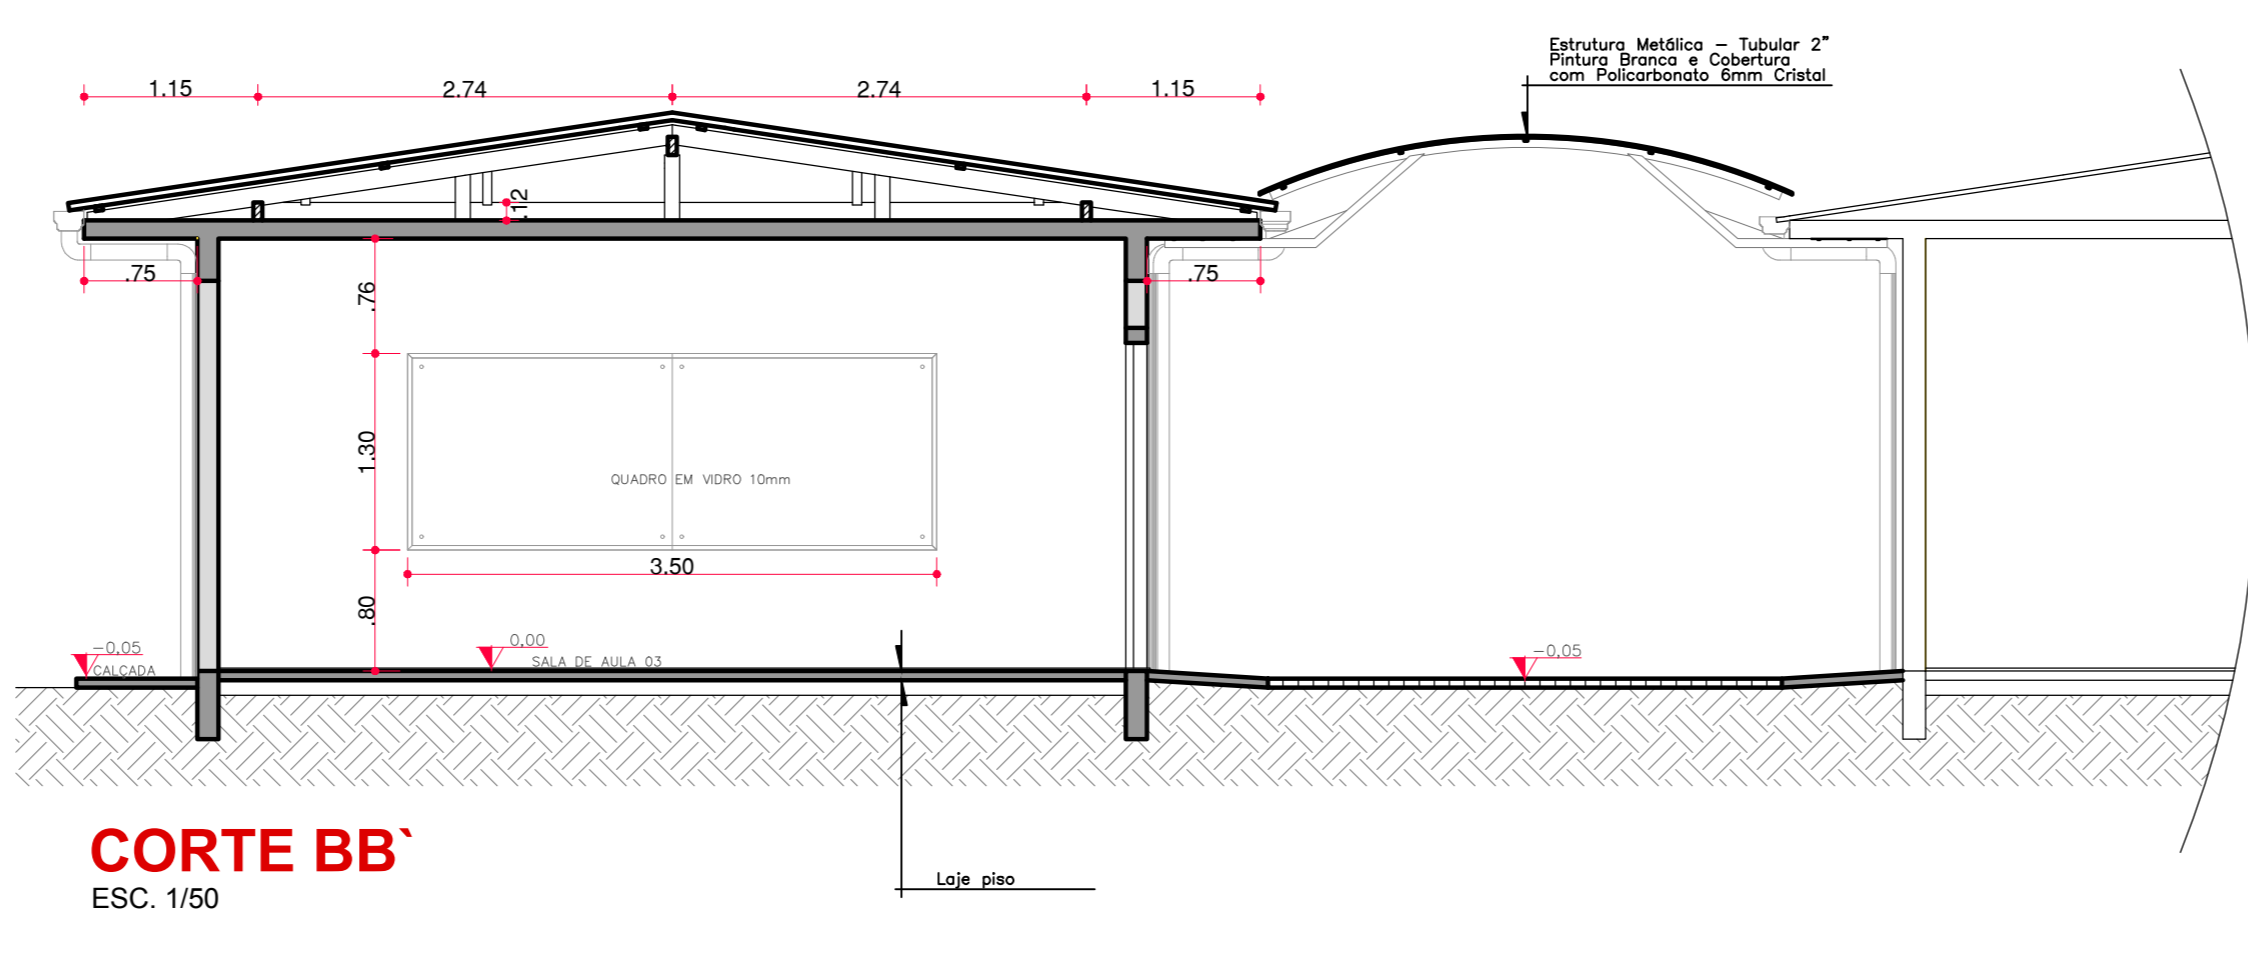


NÃO É PERMITIDO ALTERAR OU MODIFICAR ESTE PROJETO SEM AUTORIZAÇÃO DO AUTOR. LEI DE REGULAMENTO DIREITO AUTORA. N.º 9.810/98.

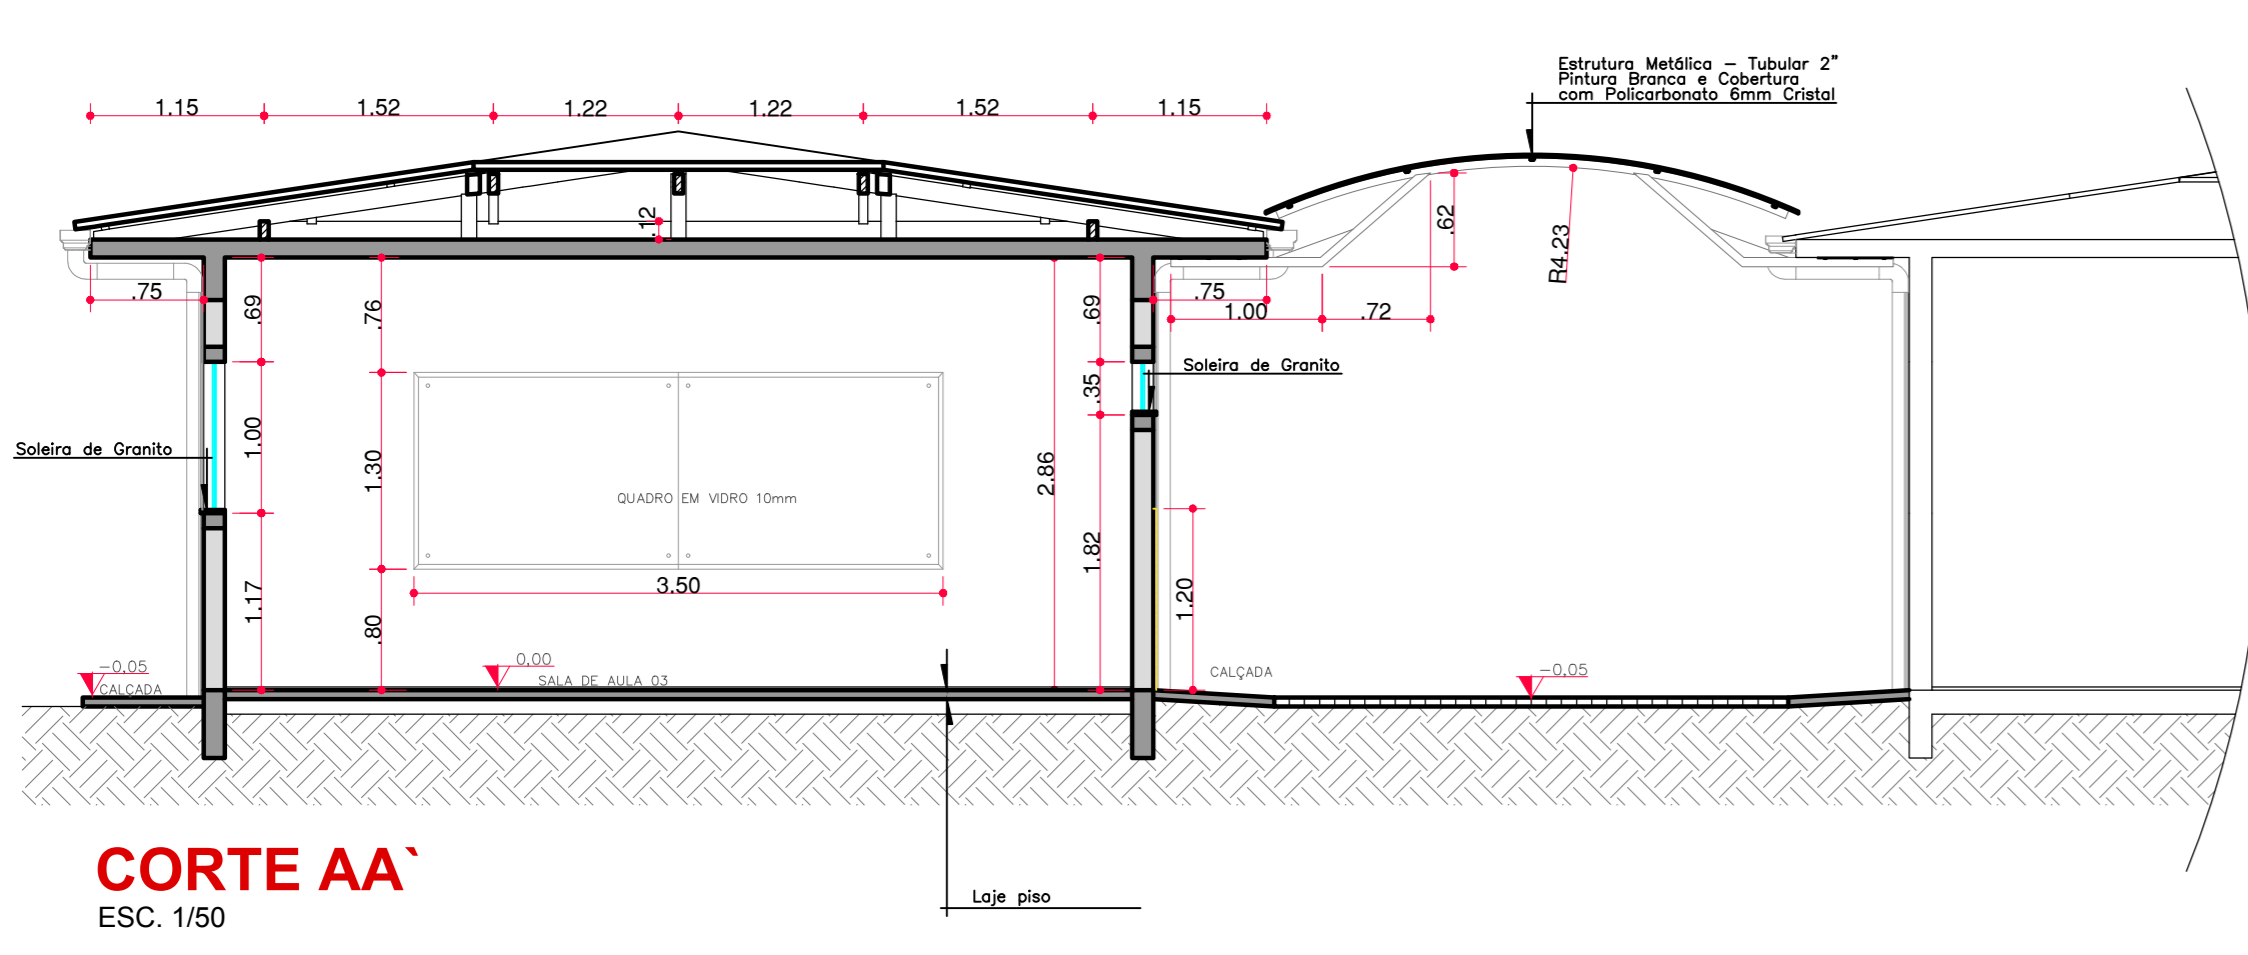

QUADRO DE ESQUADRIAS					
PORTAS					
CÓDIGO	QUANTIDADE	LARGURA	ALTURA	TIPO	
P1	3	0,97	2,17	Porta de Madeira de Abir	
JANELAS					
CÓDIGO	QUANTIDADE	LARGURA	ALTURA	PEITORIL	TIPO
J1	6	1,95	1,00	1,17	Janela 6 furos, com bancante superior e perfil metálico
J2	6	1,95	0,35	1,82	Janela bancante e perfil metálico

- LEGENDA**
- = PAREDE EM ALVENARIA 6 FUROS
 - = CONCRETO ARMADO
 - = BRITA Nº 1
 - = SOLO COMPACTADO

OBS:

PREFEITURA	PROJ
ASS. PROPRIETÁRIO (a)	ASS. RESPONSÁVEL TÉCNICO
PREFEITURA MUNICIPAL DE RIO DOS CEDROS CNPJ: 83.152.808/0001-18	FERRARI ARQUITETURA E ENGENHARIA CNPJ: 26.722.854/0001-00

PREFEITURA MUNICIPAL DE RIO DOS CEDROS

AMPLIAÇÃO ESCOLA MUNICIPAL EXPEDICIONÁRIO SERVINO MENGARDA

Av. Expeditório Assaíno Lattengardt, nº 4500, Bairro Centro Central, Rio dos Cedros-SC.

ARQUIVO Escala/DWG

CORTES AA - BB - CC - DD

03 09

ARQUITETÔNICO