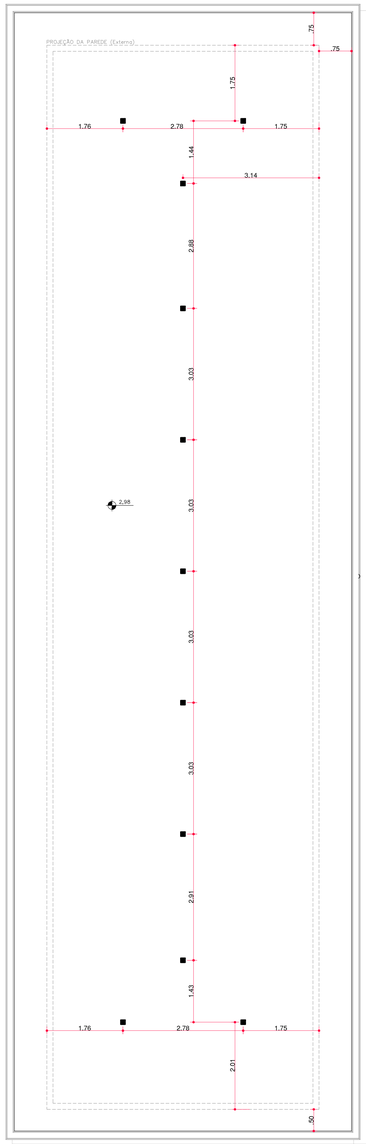

PLANTA BAIXA - Pontaletes

ESC.1/50

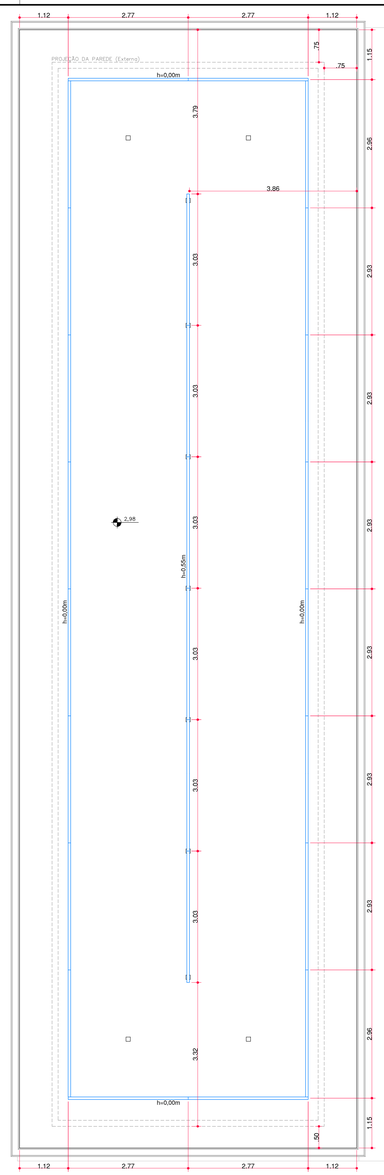

PLANTA BAIXA - Linhas

ESC.1/50

OBS:

PREFEITURA:

INSS:

ASS. PROPRIETARIO (a)

PREFEITURA MUNICIPAL DE RIO DOS CEDROS
CNPJ: 83.102.806/0001-18

ASS. RESPONSAVEL TECNICO

FERRARI ARQUITETURA E ENGENHARIA
CNPJ: 26.722.864/0001-00

PREFEITURA MUNICIPAL DE RIO DOS CEDROS

Ferrari
Arquitetura & Engenharia
(47) 98452-7570 / 3384.1664

AMPLIAÇÃO ESCOLA MUNICIPAL EXPEDICIONÁRIO SERVINO MENGARDA

Avenida Expedicionário Anselmo Leitempergher, nº 4500, Bairro Cedro Central, Rio dos Cedros-SC.

COBERTURA
Pontaletes / Linhas

ESCALA: 1/50

DATA: Junho/2021

ARQUIVO: EscolaRDC.DWG

FOLHA: 04 / 09

ARQUITETÔNICO

NÃO É PERMITIDO ALTERAR OU MODIFICAR ESTE PROJETO SEM AUTORIZAÇÃO DO AUTOR. LEI DE RESGUARDO DIREITO AUTORAL N.º 9.610/98.