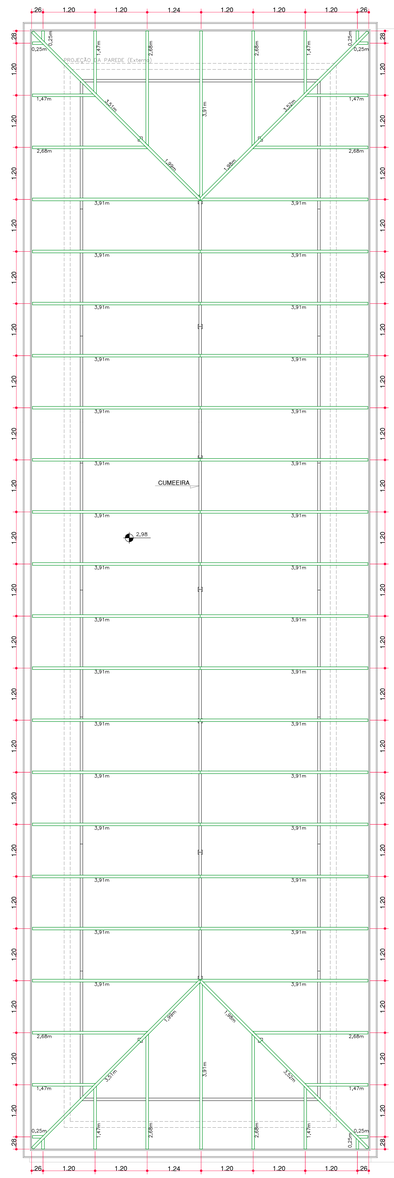

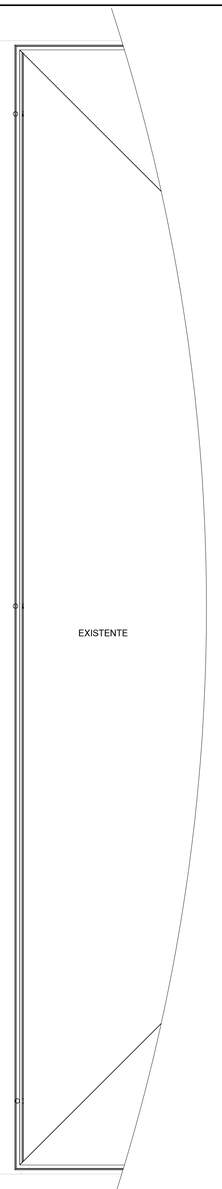

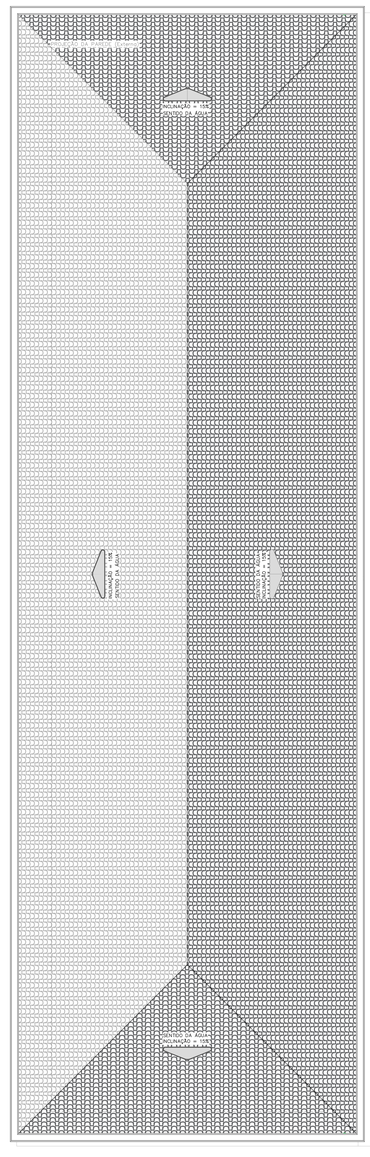

PLANTA BAIXA - Cobertura

ESC.1/50

OBS:

PREFEITURA:	INSS
ASS. PROPRIETARIO (a) PREFEITURA MUNICIPAL DE RIO DOS CEDROS CNPJ: 83.102.806/0001-18	ASS. RESPONSAVEL TECNICO FERRARI ARQUITETURA E ENGENHARIA CNPJ: 26.722.864/0001-00

PREFEITURA MUNICIPAL DE RIO DOS CEDROS

Ferrari
Arquitetura & Engenharia
(47) 98462.7570 / 3364.1884

AMPLIAÇÃO ESCOLA MUNICIPAL EXPEDICIONÁRIO SERVINO MENGARDA

Avenida Expedicionário Anselmo Leitempergher, nº 4500, Bairro Cedro Central, Rio dos Cedros-SC.

COBERTURA
Caibros e Projeção de Cobertura

ESCALA 1/50
DATA Junho/2021
ARQUIVO EscolaRDC.DWG
FOLHA 05 09

ARQUITETÔNICO

NÃO É PERMITIDO ALTERAR OU MODIFICAR ESTE PROJETO SEM AUTORIZAÇÃO DO AUTOR, LEI DE REGULAMENTO DIREITO AUTORAL N.º 9.610/98.