




NÃO É PERMITIDO ALTERAR OU MODIFICAR ESTE
 REGULAMENTO DIRETO AUTORA: N.º 06/10/08.

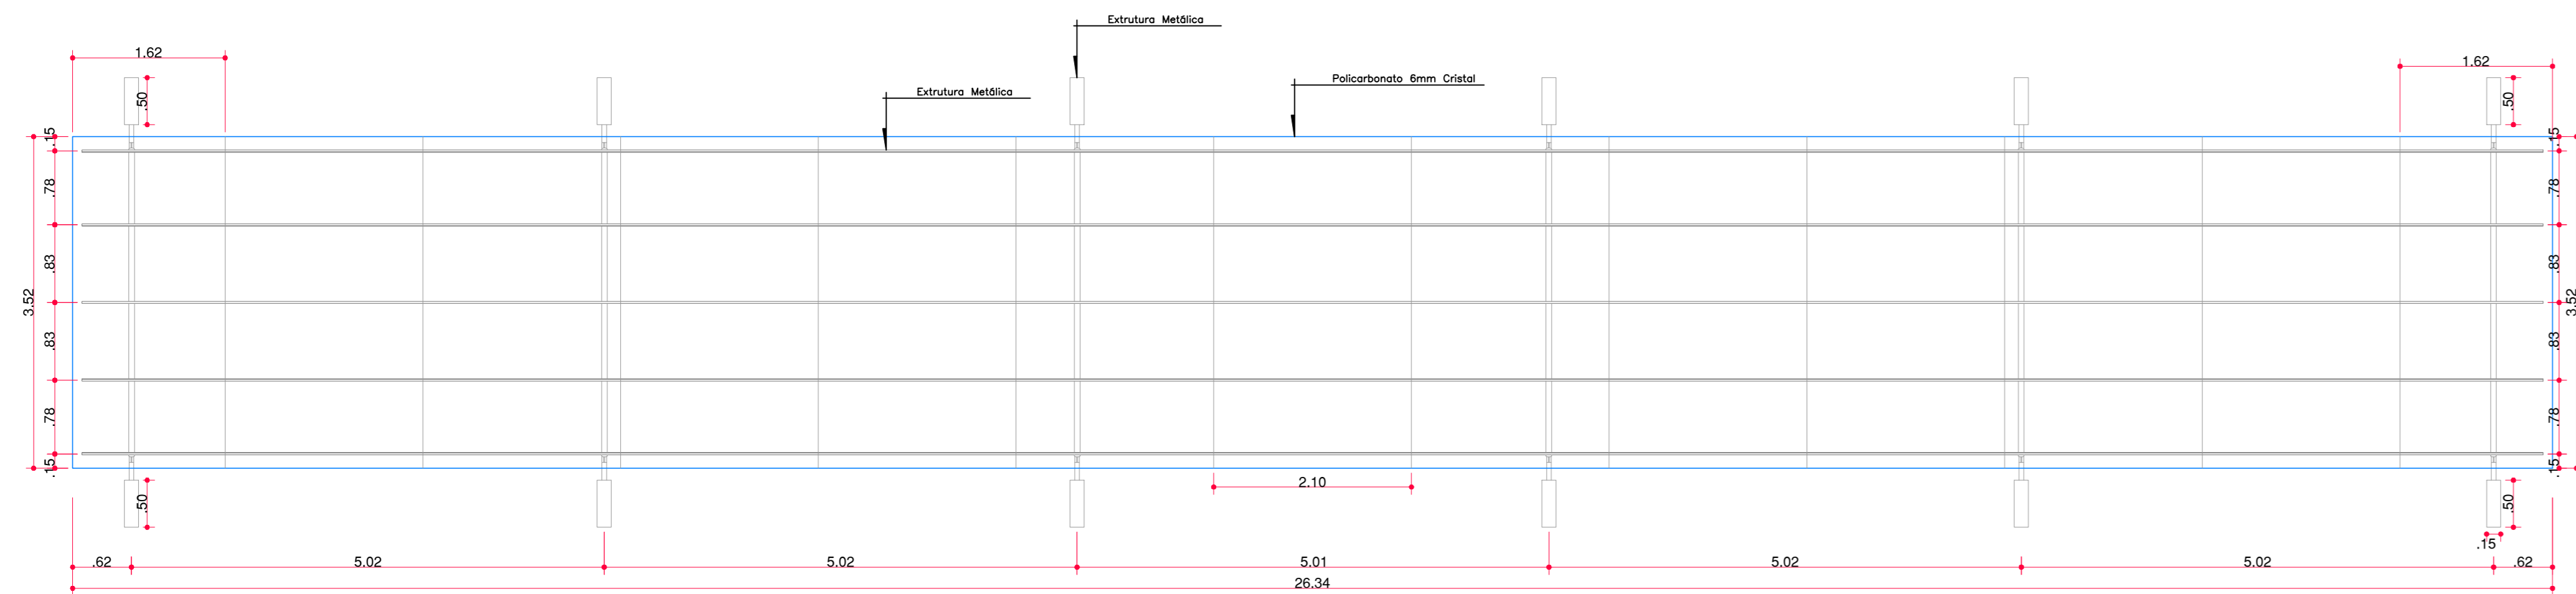

VISTA SUPERIOR
ESC. 1/50

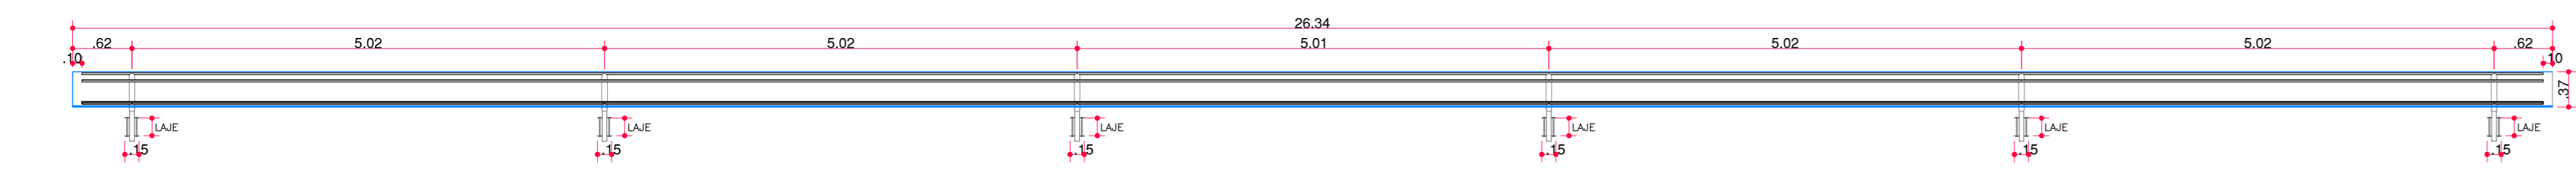

VISTA LATERAL
ESC. 1/50

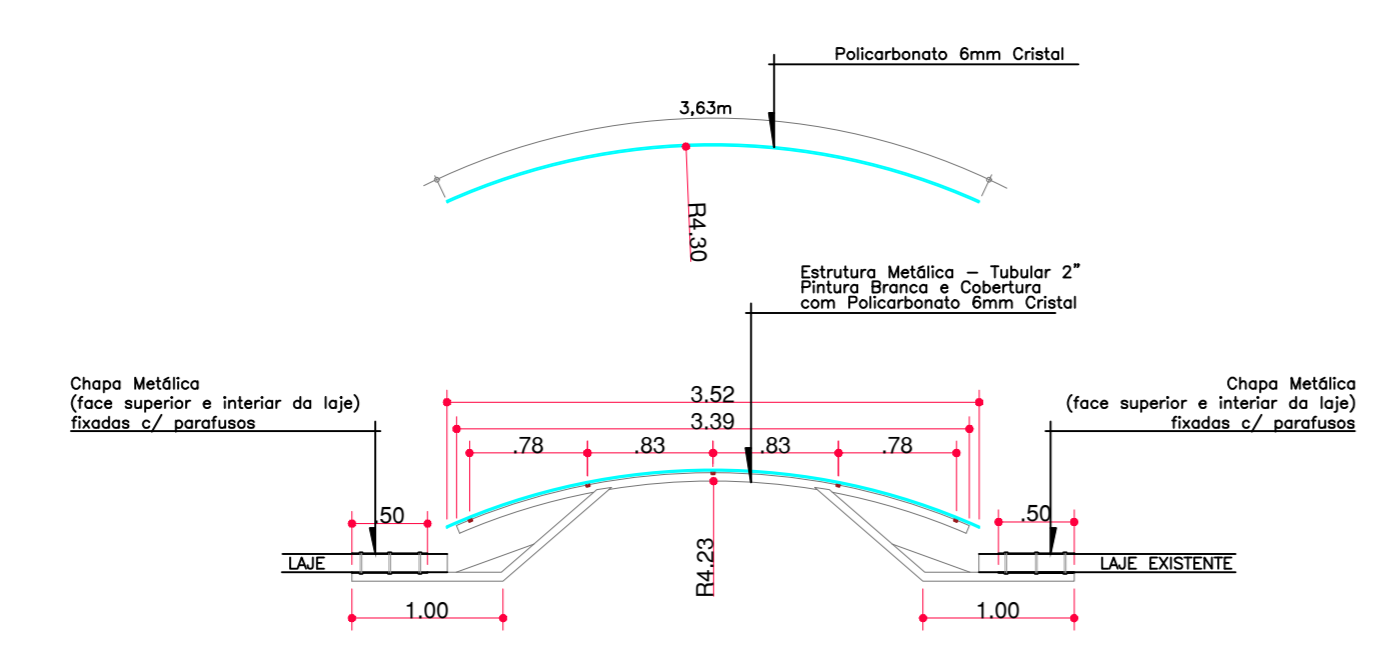


VISTA FRONTAL
ESC. 1/50

OBS:

PREFEITURA	RDS
ASS. PROPRIETÁRIO (s)	ASS. RESPONSÁVEL TÉCNICO
PREFEITURA MUNICIPAL DE RIO DOS CEDROS CNPJ: 03.102.864/0001-18	FERRARI ARQUITETURA E ENGENHARIA CNPJ: 26.722.864/0001-00

PREFEITURA MUNICIPAL DE RIO DOS CEDROS

 Ferrari Arquitetura & Engenharia	AMPLIAÇÃO ESCOLA MUNICIPAL EXPEDICIONÁRIO SERVINO MENGARDA	ESCALA 1/50
	Avenida Expedicionário Anselmo Leltemperger, nº 4500, Bairro Centro Central, Rio dos Cedros-SC.	Junho/2021 ARQUIVO EscalaTDC.DWG
DETALHAMENTO Cobertura Metálica	08 09	ARQUITETÔNICO