


PLACAS DE REGULAMENTAÇÃO

MODELO DOS SINAIS	CÓDIGOS DIMENSÕES	PINTURAS	QUANTIDADE
	R-34 D = 0,60 m	FUNDO VERMELHO ORLA E LETRAS BRANCAS	6

PLACAS DE ADVERTÊNCIA


MODELO DOS SINAIS	CÓDIGOS DIMENSÕES	PINTURAS	QUANTIDADE
	A-32b 0,60x0,60m.	FUNDO AMARELO ORLA PRETA SIMBOLO NA COR PRETA	15
	A-18 0,60x0,60m.	FUNDO AMARELO ORLA PRETA SIMBOLO NA COR PRETA	2
	A-32a 0,60x0,60m.	FUNDO AMARELO ORLA PRETA SIMBOLO NA COR PRETA	9

Legendas

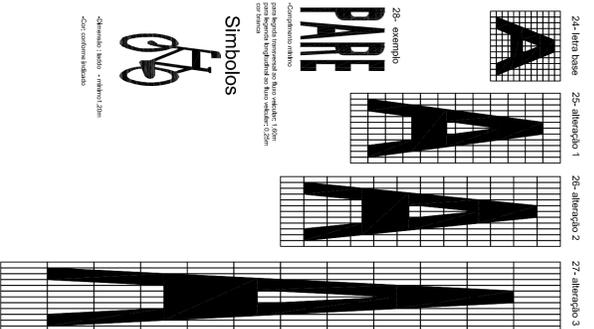

Detalhe Sinalização Vertical - Ruas Urbanas

Placa de Advertência
Escala = 1:25

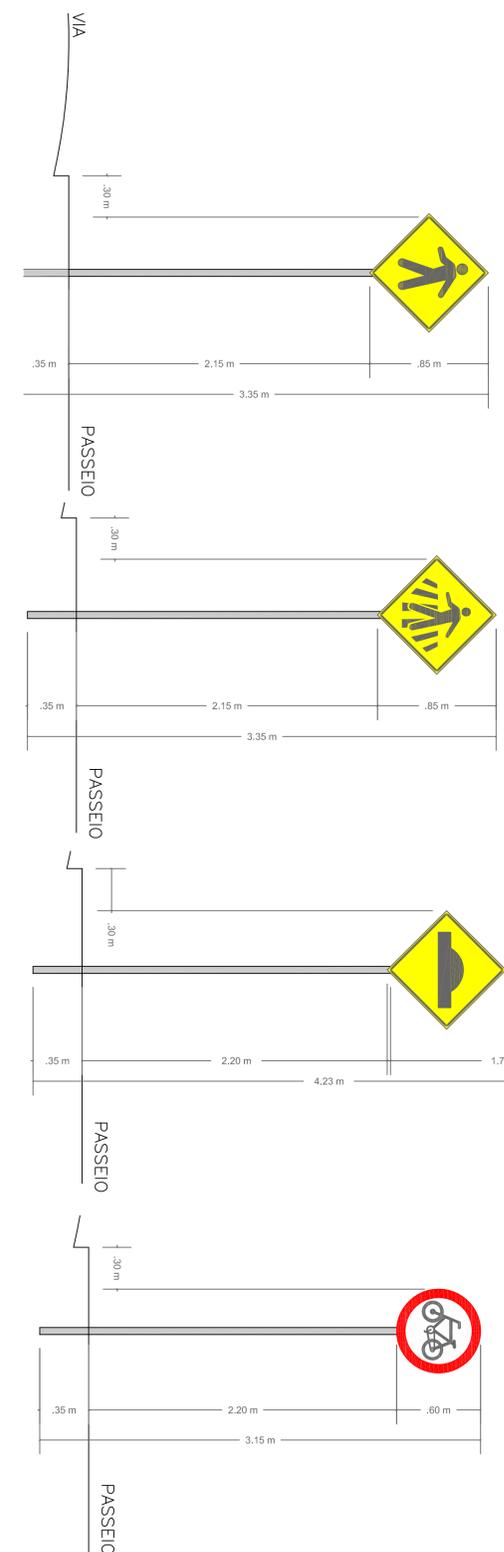


Placa de Regulamentação

Escala = 1:25



Este desenho foi elaborado e é distribuído apenas como referência e, portanto, não exclui a necessidade do usuário determinar o correto dimensionamento e detalhamento para sua execução. A ABCP não se responsabiliza por erros e omissões, de qualquer natureza, relacionados com o referente desenho, isentando-se da responsabilidade para com o mesmo.

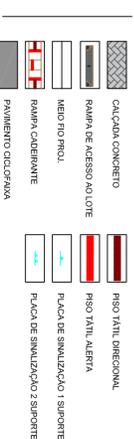

MUNICÍPIO DE RIO DOS CEDROS
SECRETARIA DE PLANEJAMENTO E MEIO AMBIENTE

PROJETO ACESSIBILIDADE E CICLOFAIXA - DUQUE DE CAXIAS
Rua Duque de Caxias - Extensão 560,00m
(início Rua Alagoas término Rua 1° de Maio)

Projeto de Acessibilidade e Ciclofaixa - TRECHO-03
Projeto de Sinalização
Escala: Indicada

Fábio Henrique Becker
Engenheiro Civil
Crea/SC 043.556-8