



P7
PEGAR ALINHAMENTO
COM A PREFEITURA

P15
POSTES DA 69KV
TORRE 135
A SER DESLOCADO

P10
PEDIR AUXILIO PARA O
PESSOAL DO DEVAO

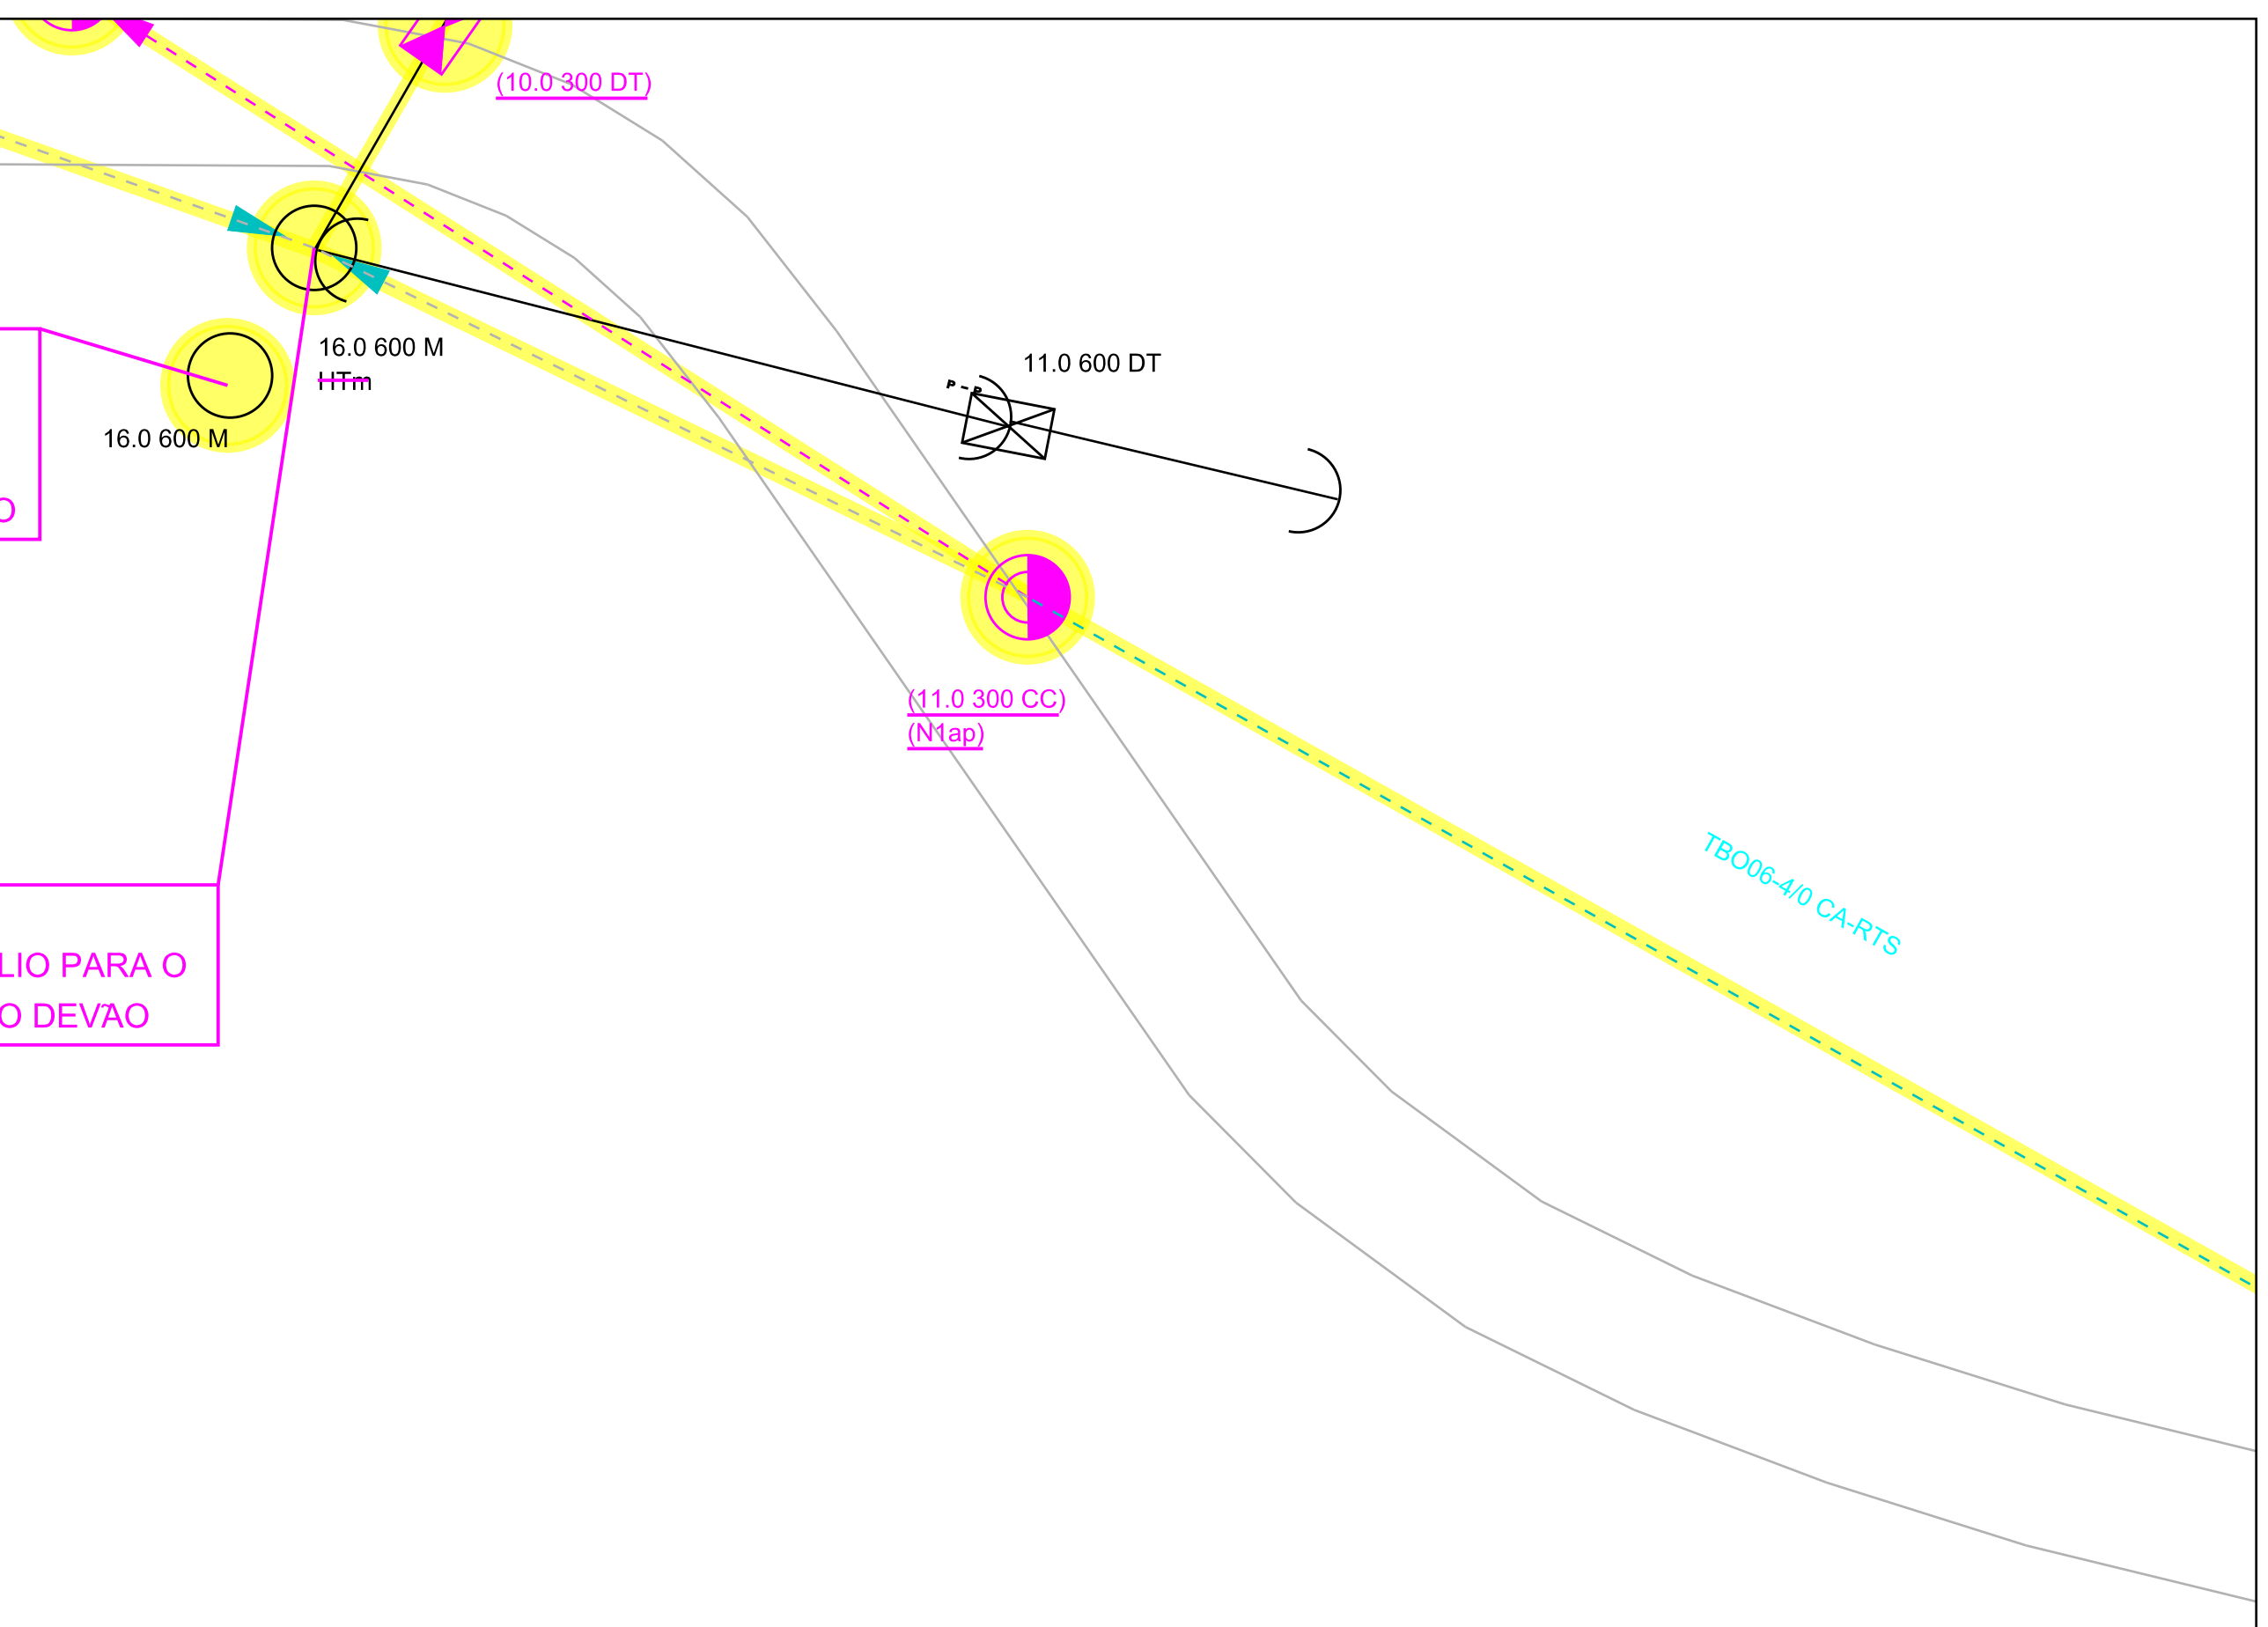

 Celesc Distribuição S.A.	Obra REMOÇÃO E DESLOCAMENTO	Número Poligono 000400655098
Endereço RUA RIO ESPERANCA - RIO ESPERANCA - RCS - RIO DOS CEDROS		
Interessado MUNICIPIO DE RIO DOS CEDROS		Nota PS: 000400655098
Projetista C700361		N FUJALIM: 7435 / TBO 06
Digitalização: E013751	Escala 1:1000	Data 04/02/2022