




PLANTA BAIXA

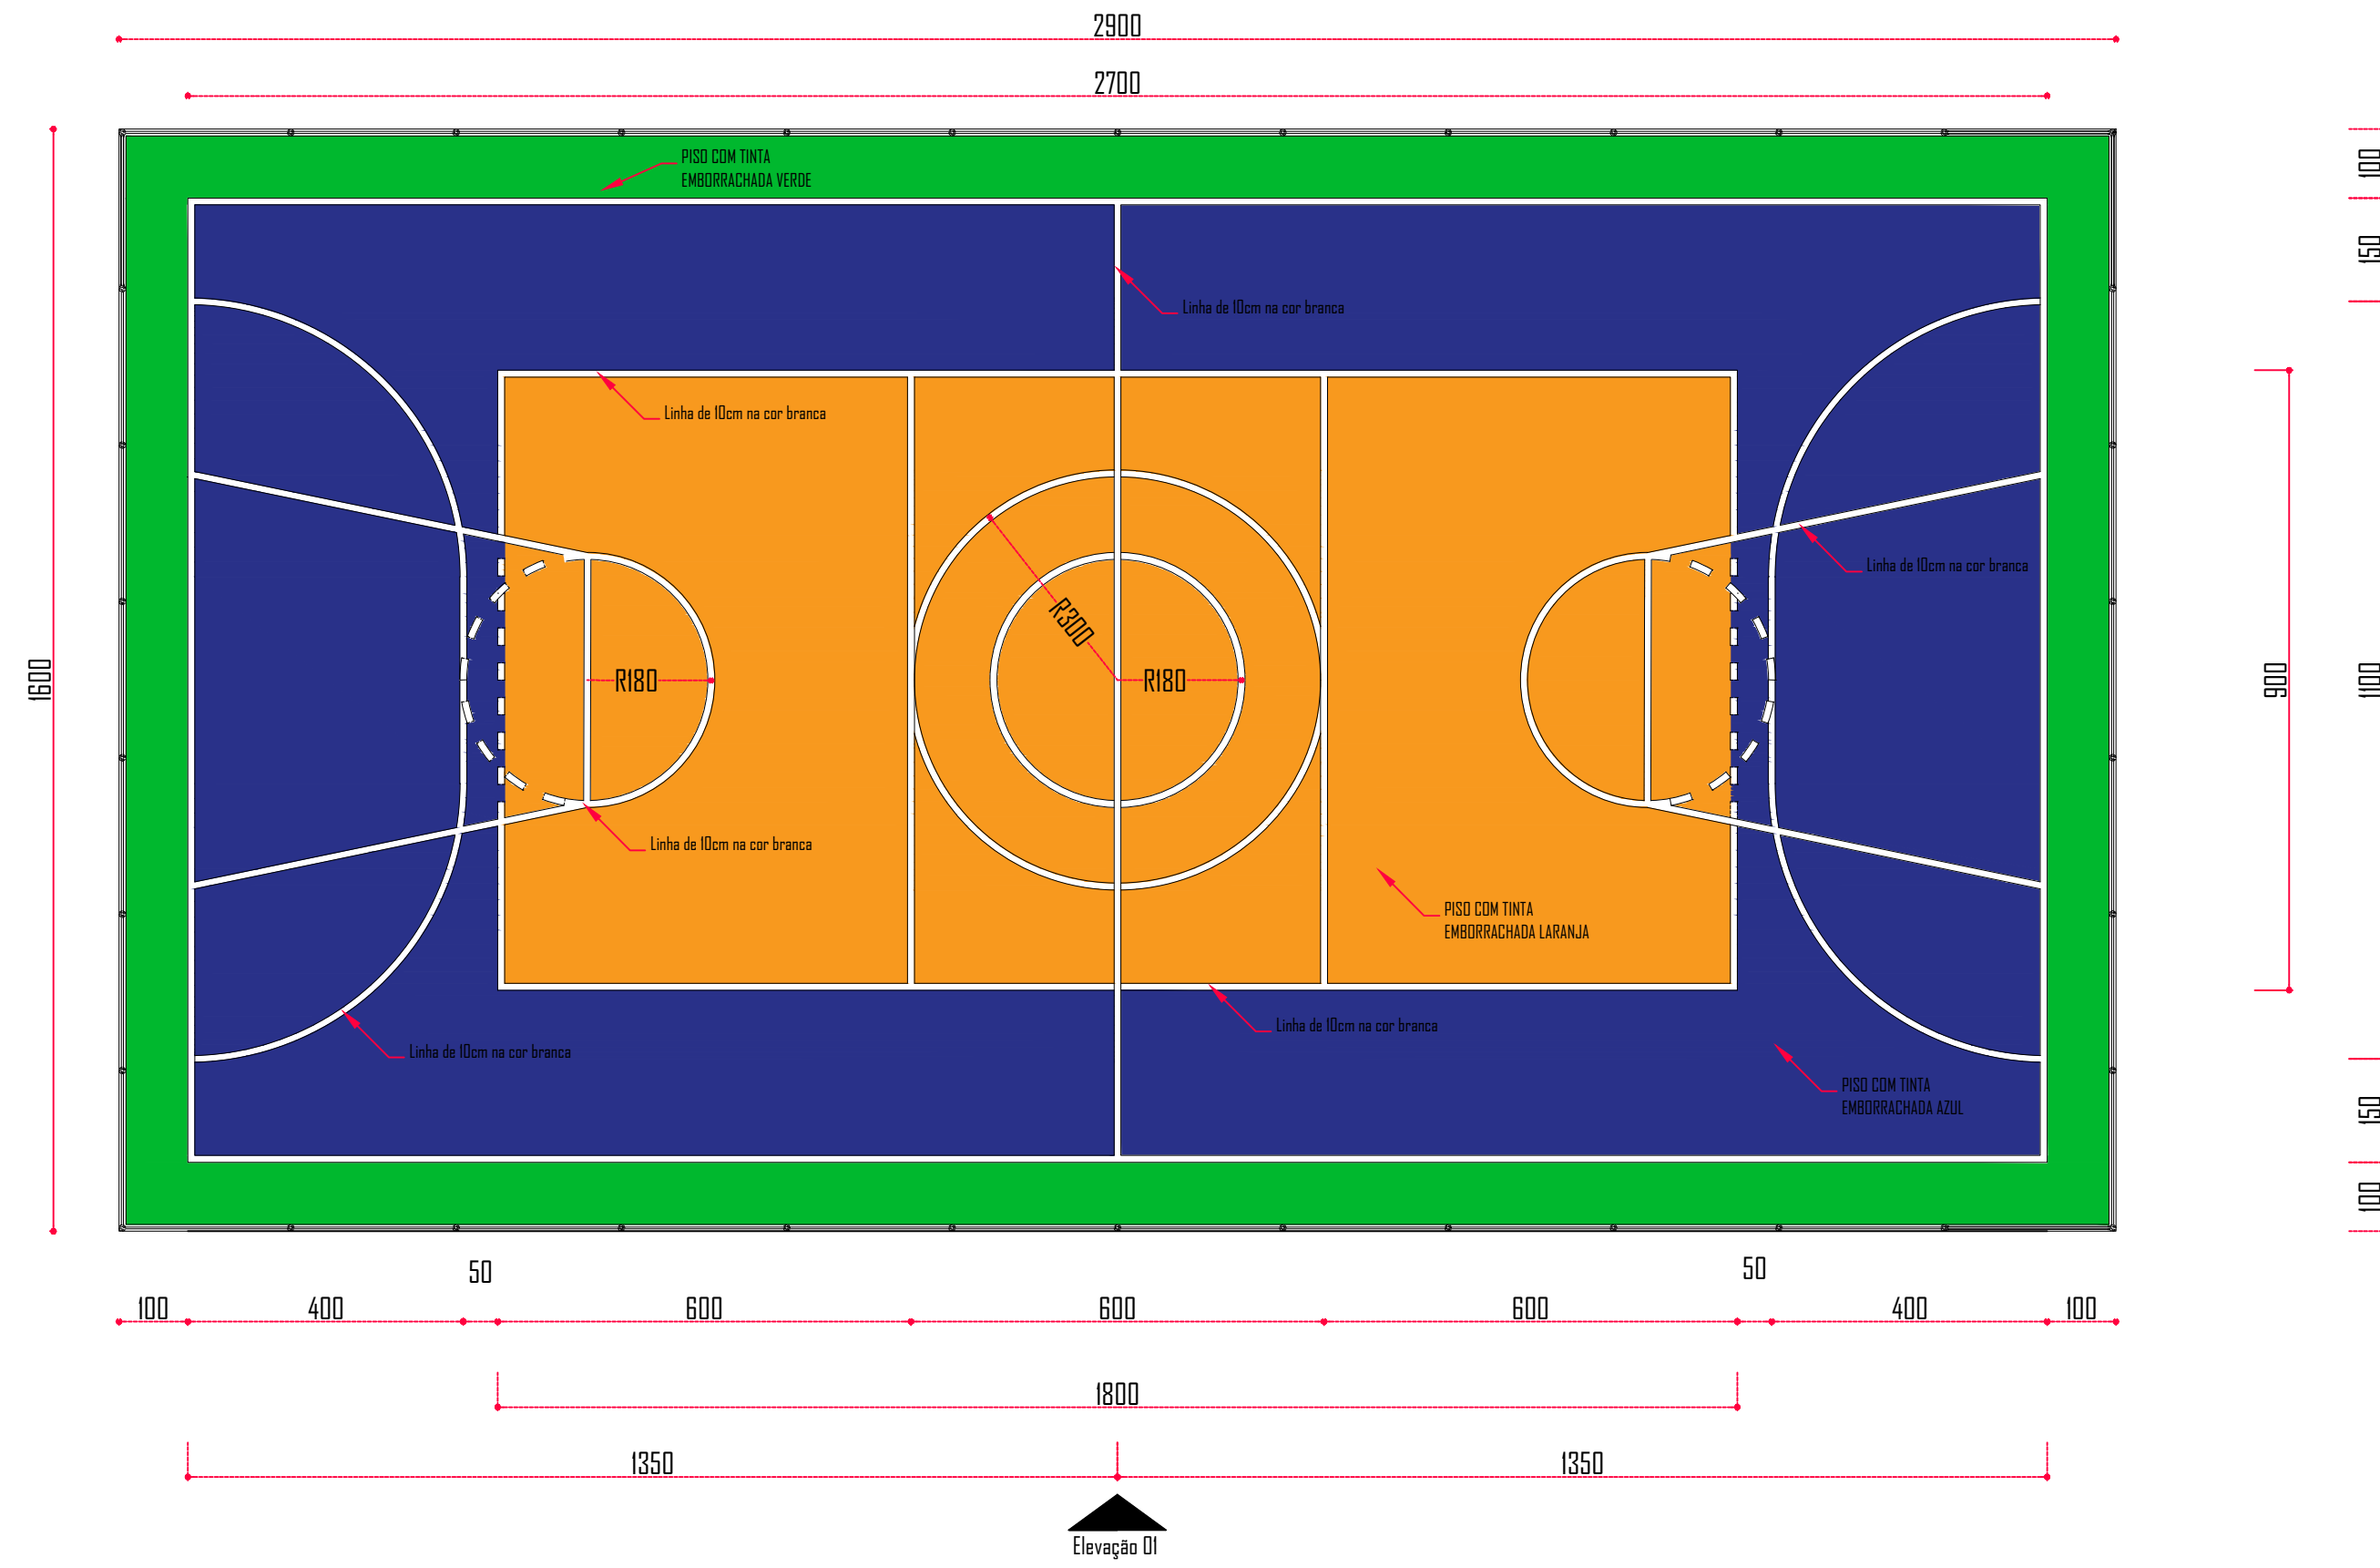


ELEVAÇÃO 01

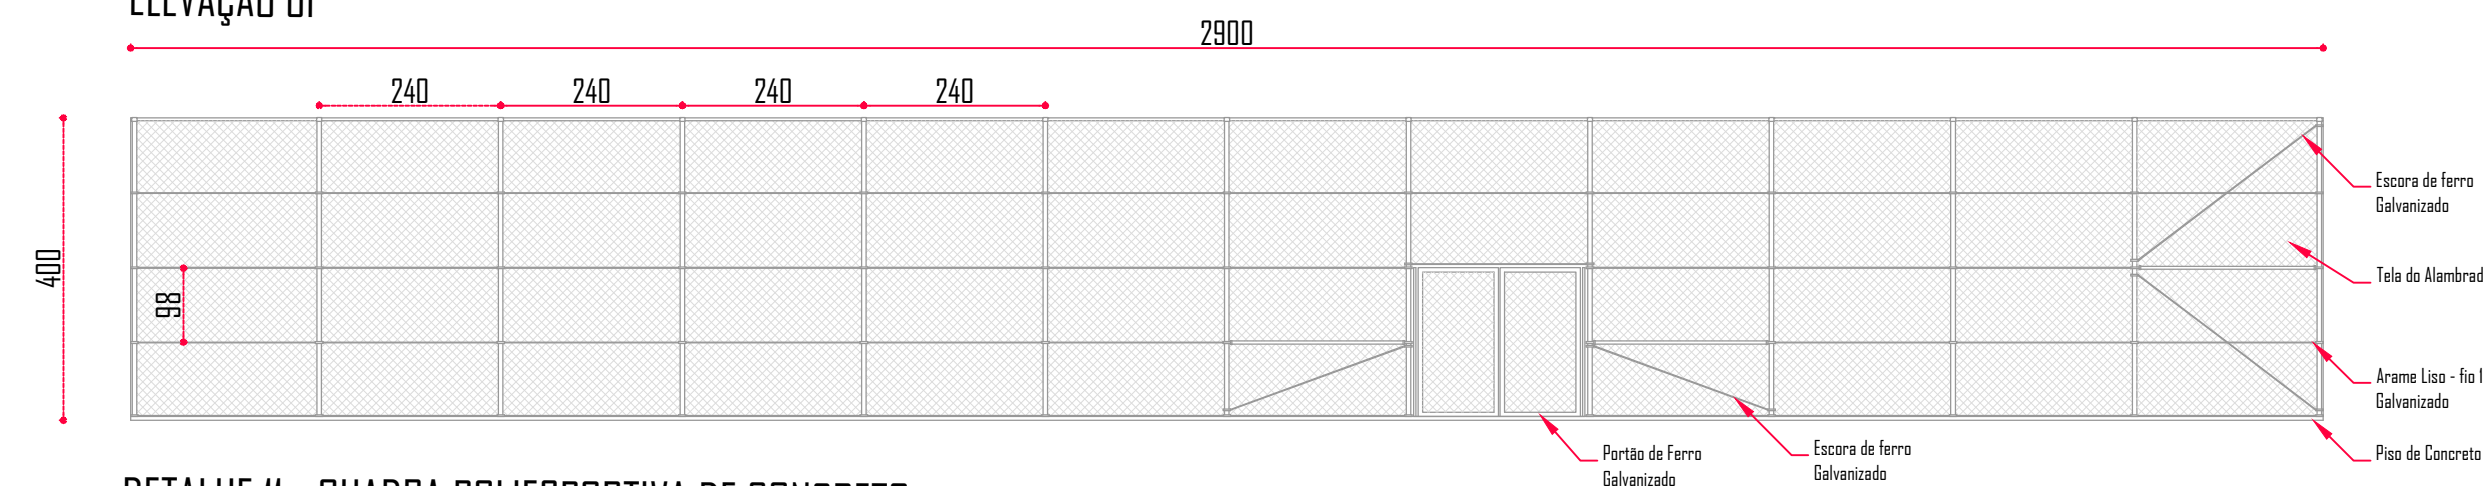

DETALHE II - QUADRA POLIESPORTIVA DE CONCRETO
1/100

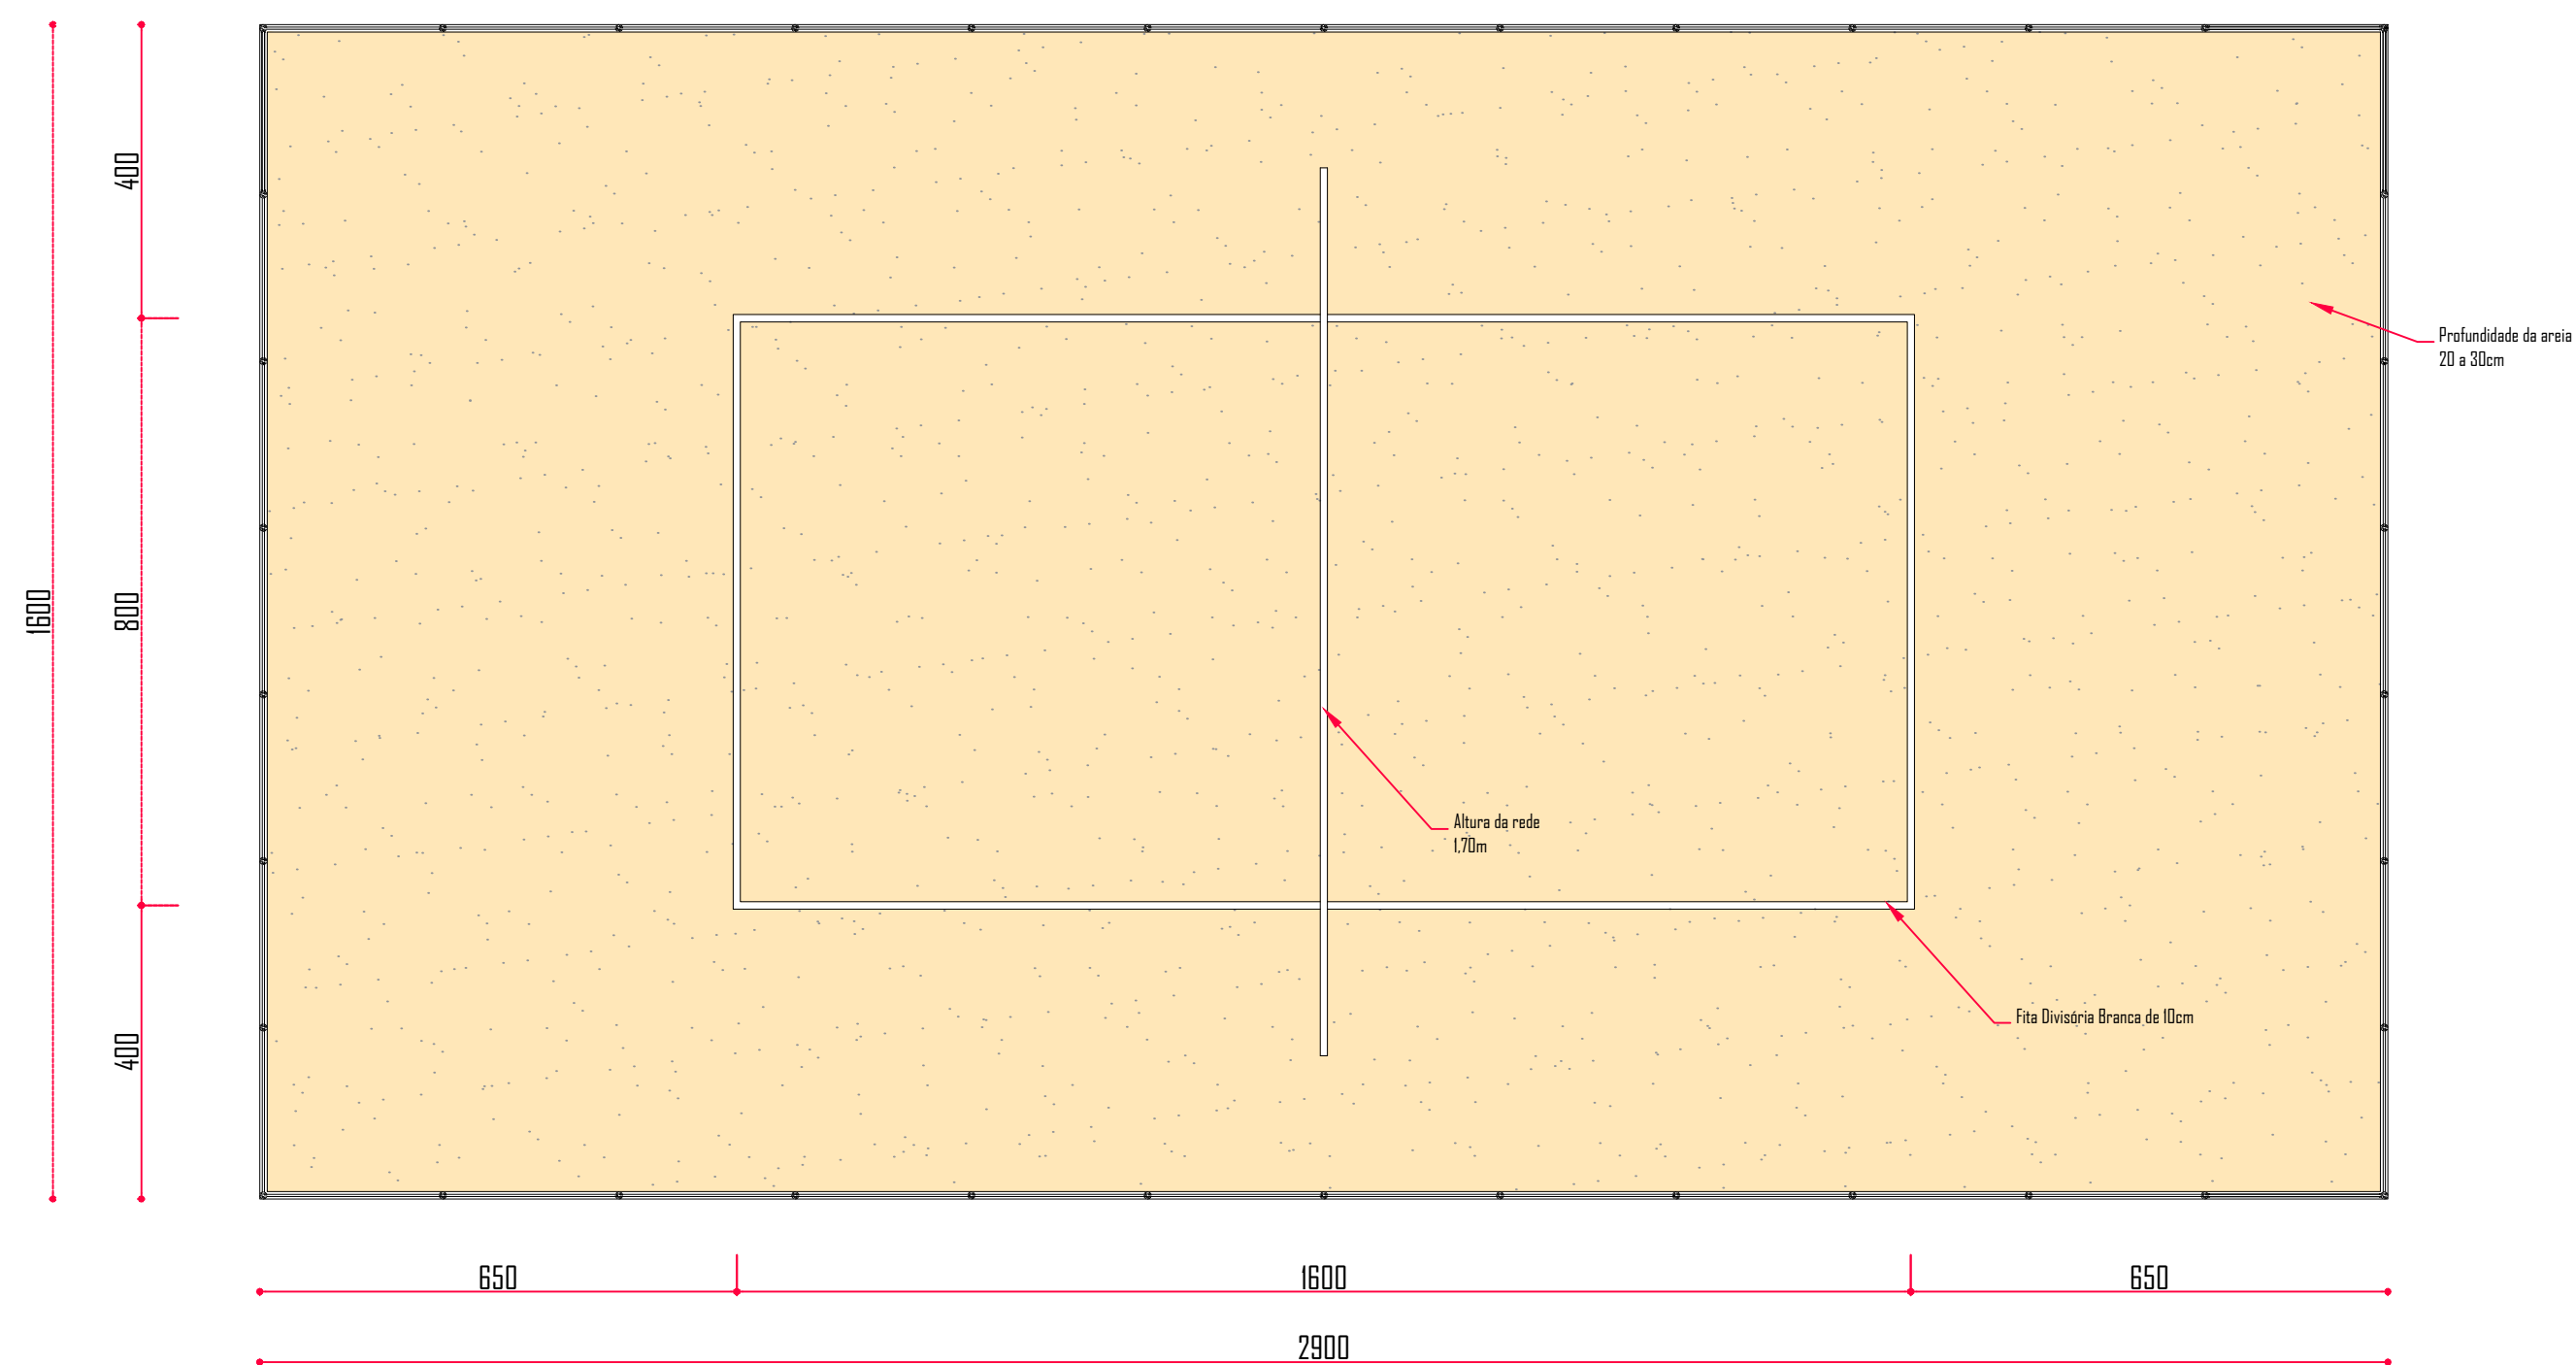

DETALHE I2 - QUADRA ESPORTIVA DE AREIA
1/100

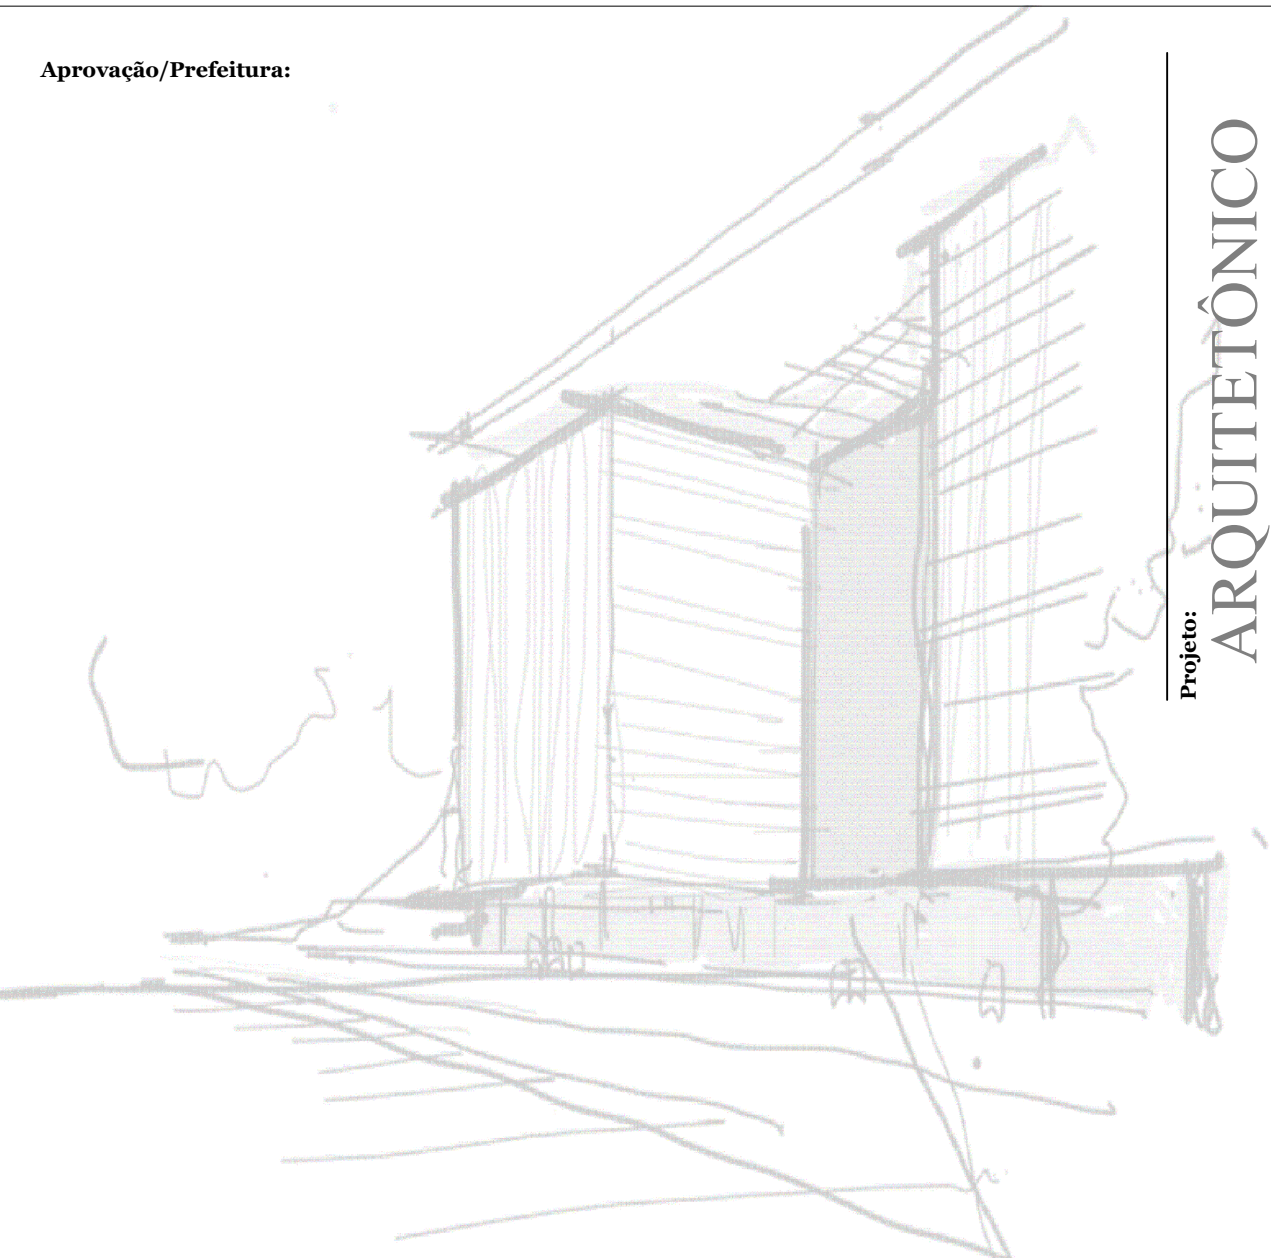

Aprovação/Prefeitura:

Halla | arquitetura

Avenida Sete de Setembro, 50, Comercial C. Berri
Sala 09 | Centro | Timbó | Santa Catarina

47 3333 1815 - 47 99214 4008
studiohall3d@gmail.com
www.hallarq.com

CONSTRUÇÃO - PARQUE LINEAR

Rua Nereu Ramos, Rio dos Cedros - SC

Autor do Projeto:
ANDERSON HALLA
Arquiteto e Urbanista - CAU nº A164735-0

Assinatura:

Proprietário:
MUNICÍPIO DE RIO DOS CEDROS
CNPJ: 83.102.806/0001-18

Assinatura:

Área:
5.942,62

Escala:
Indicada

Revisão:
01

Data:
Fevereiro 2022

Especificação:

DETALHES

Prancha:

A 05/08