




EIXO E- VISTA EXTERNA

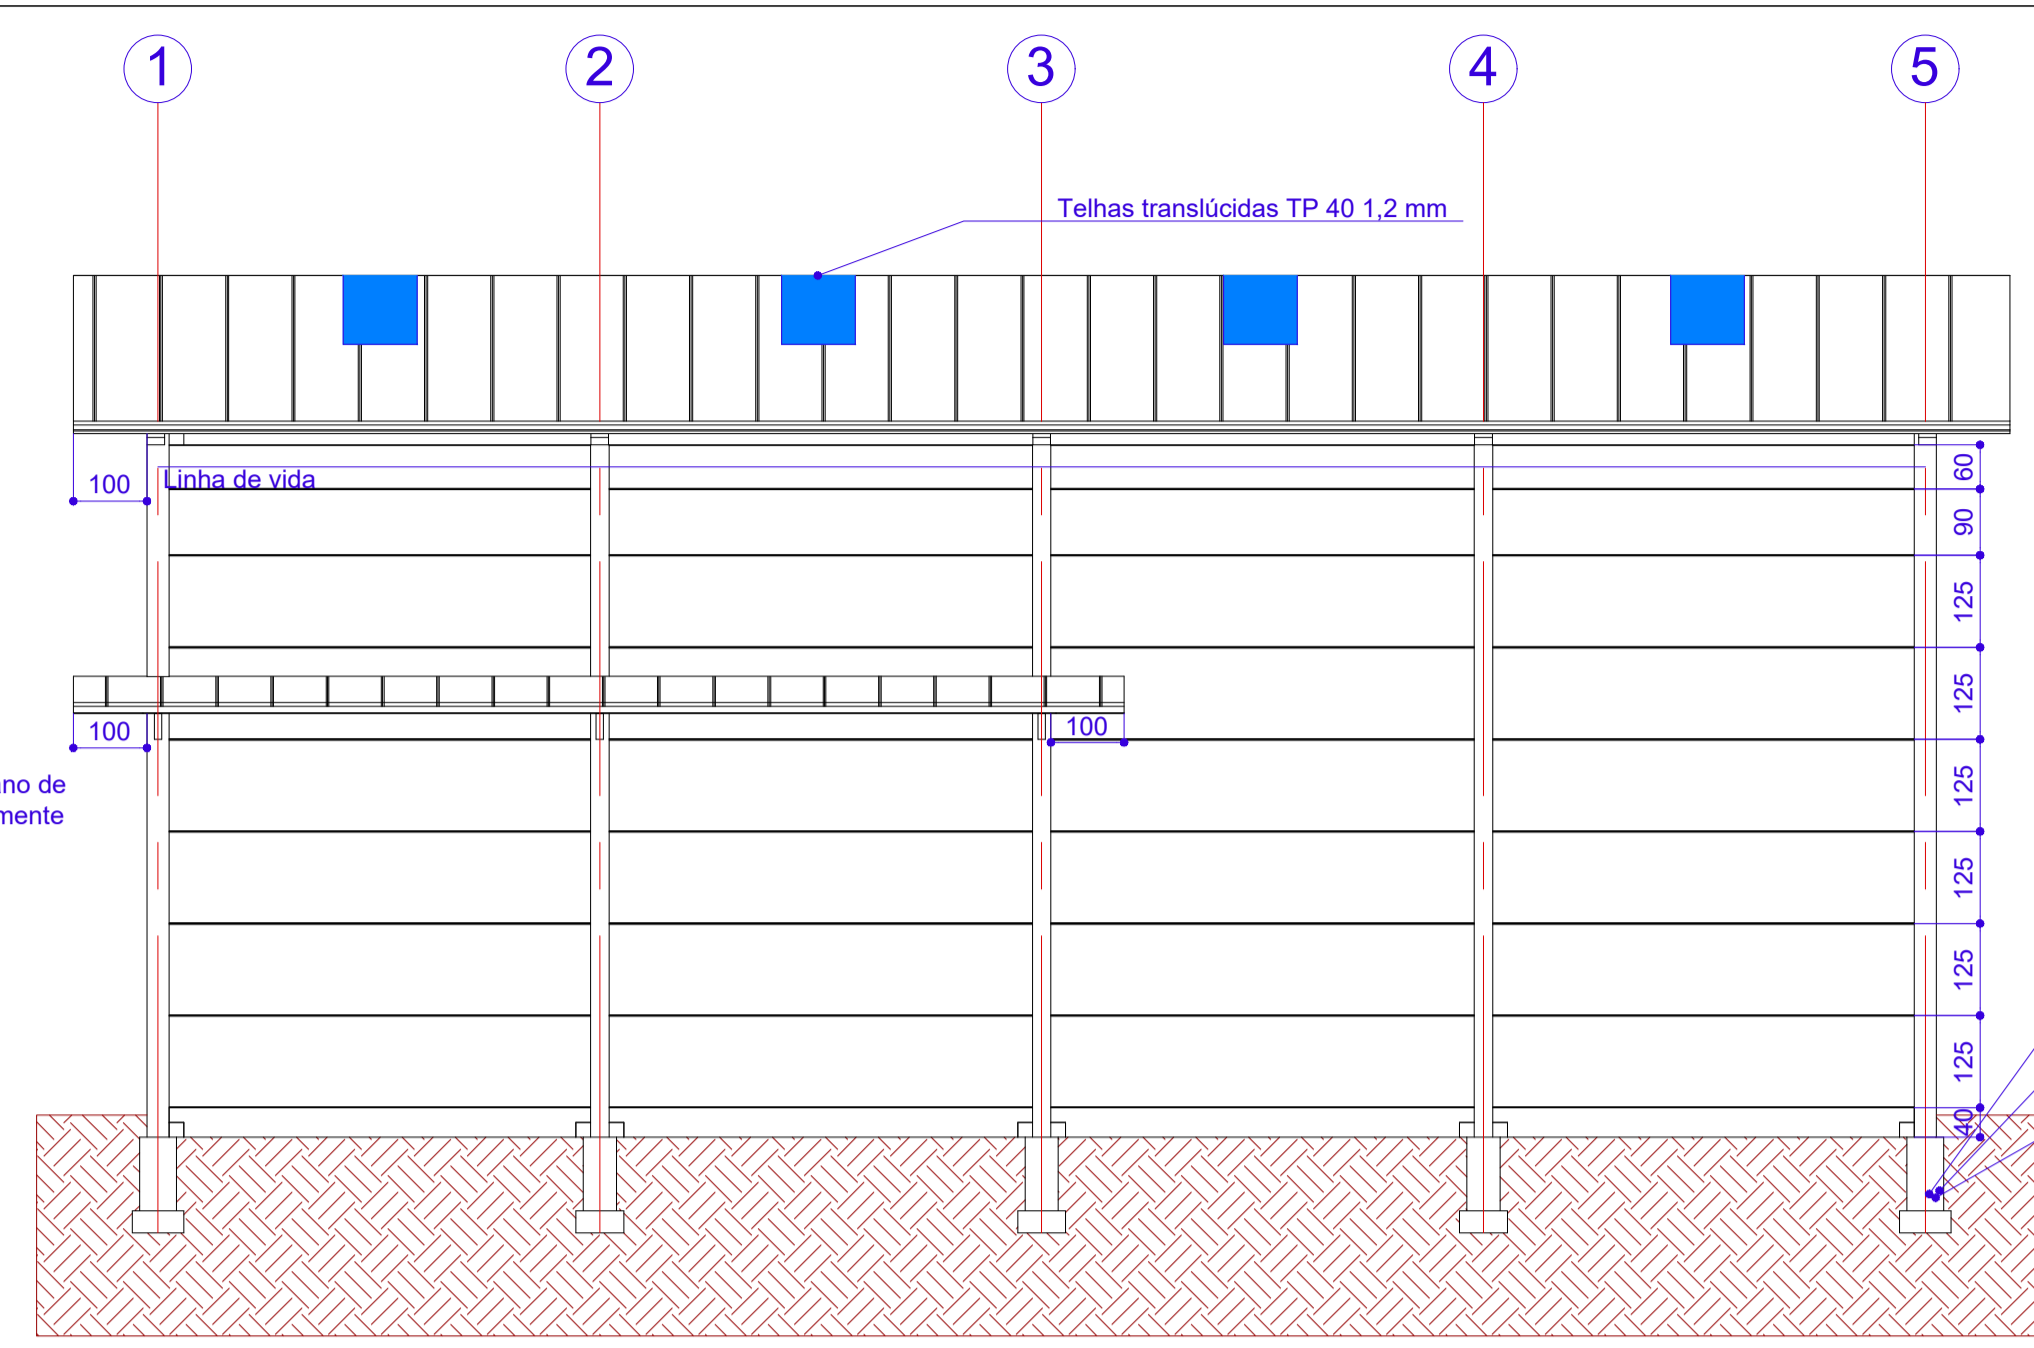


EIXO A- VISTA EXTERNA

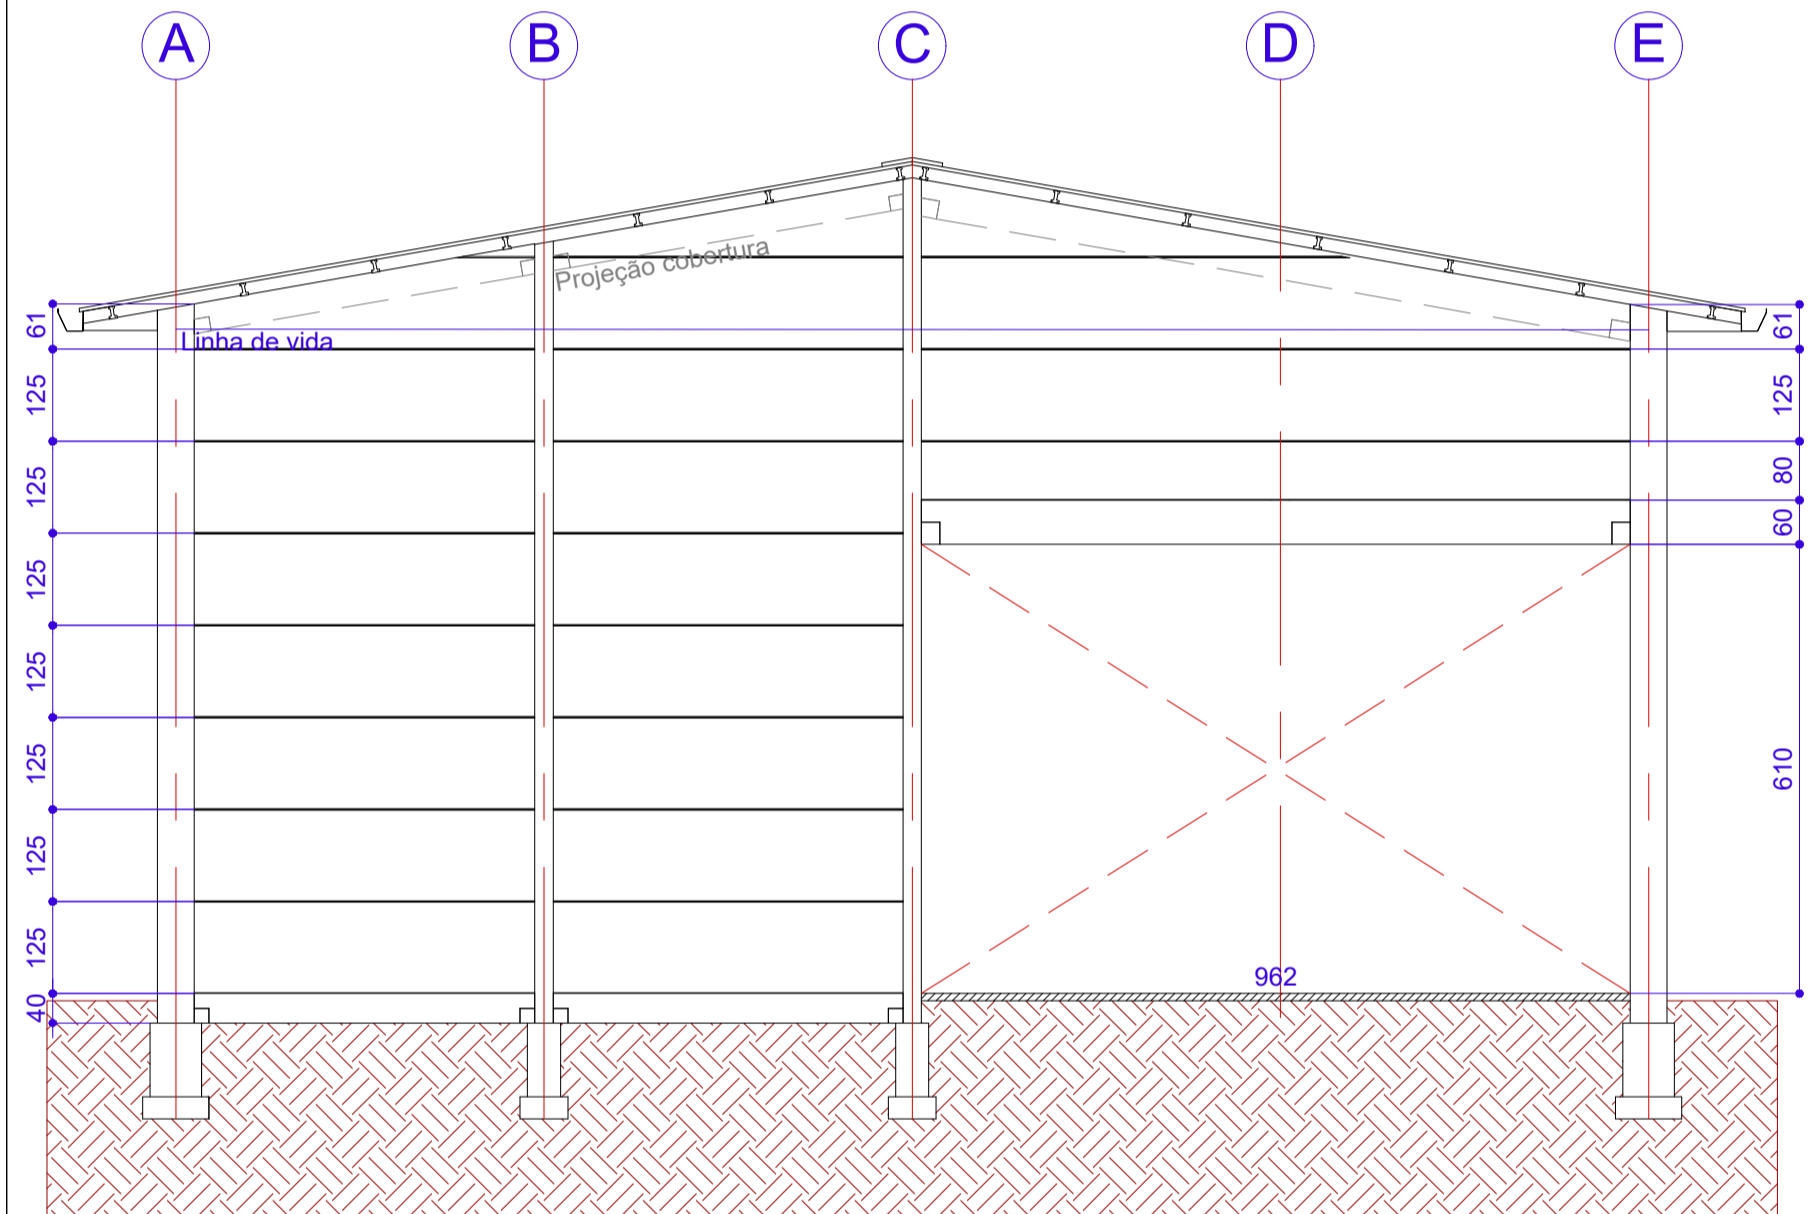


EIXO 5- VISTA EXTERNA

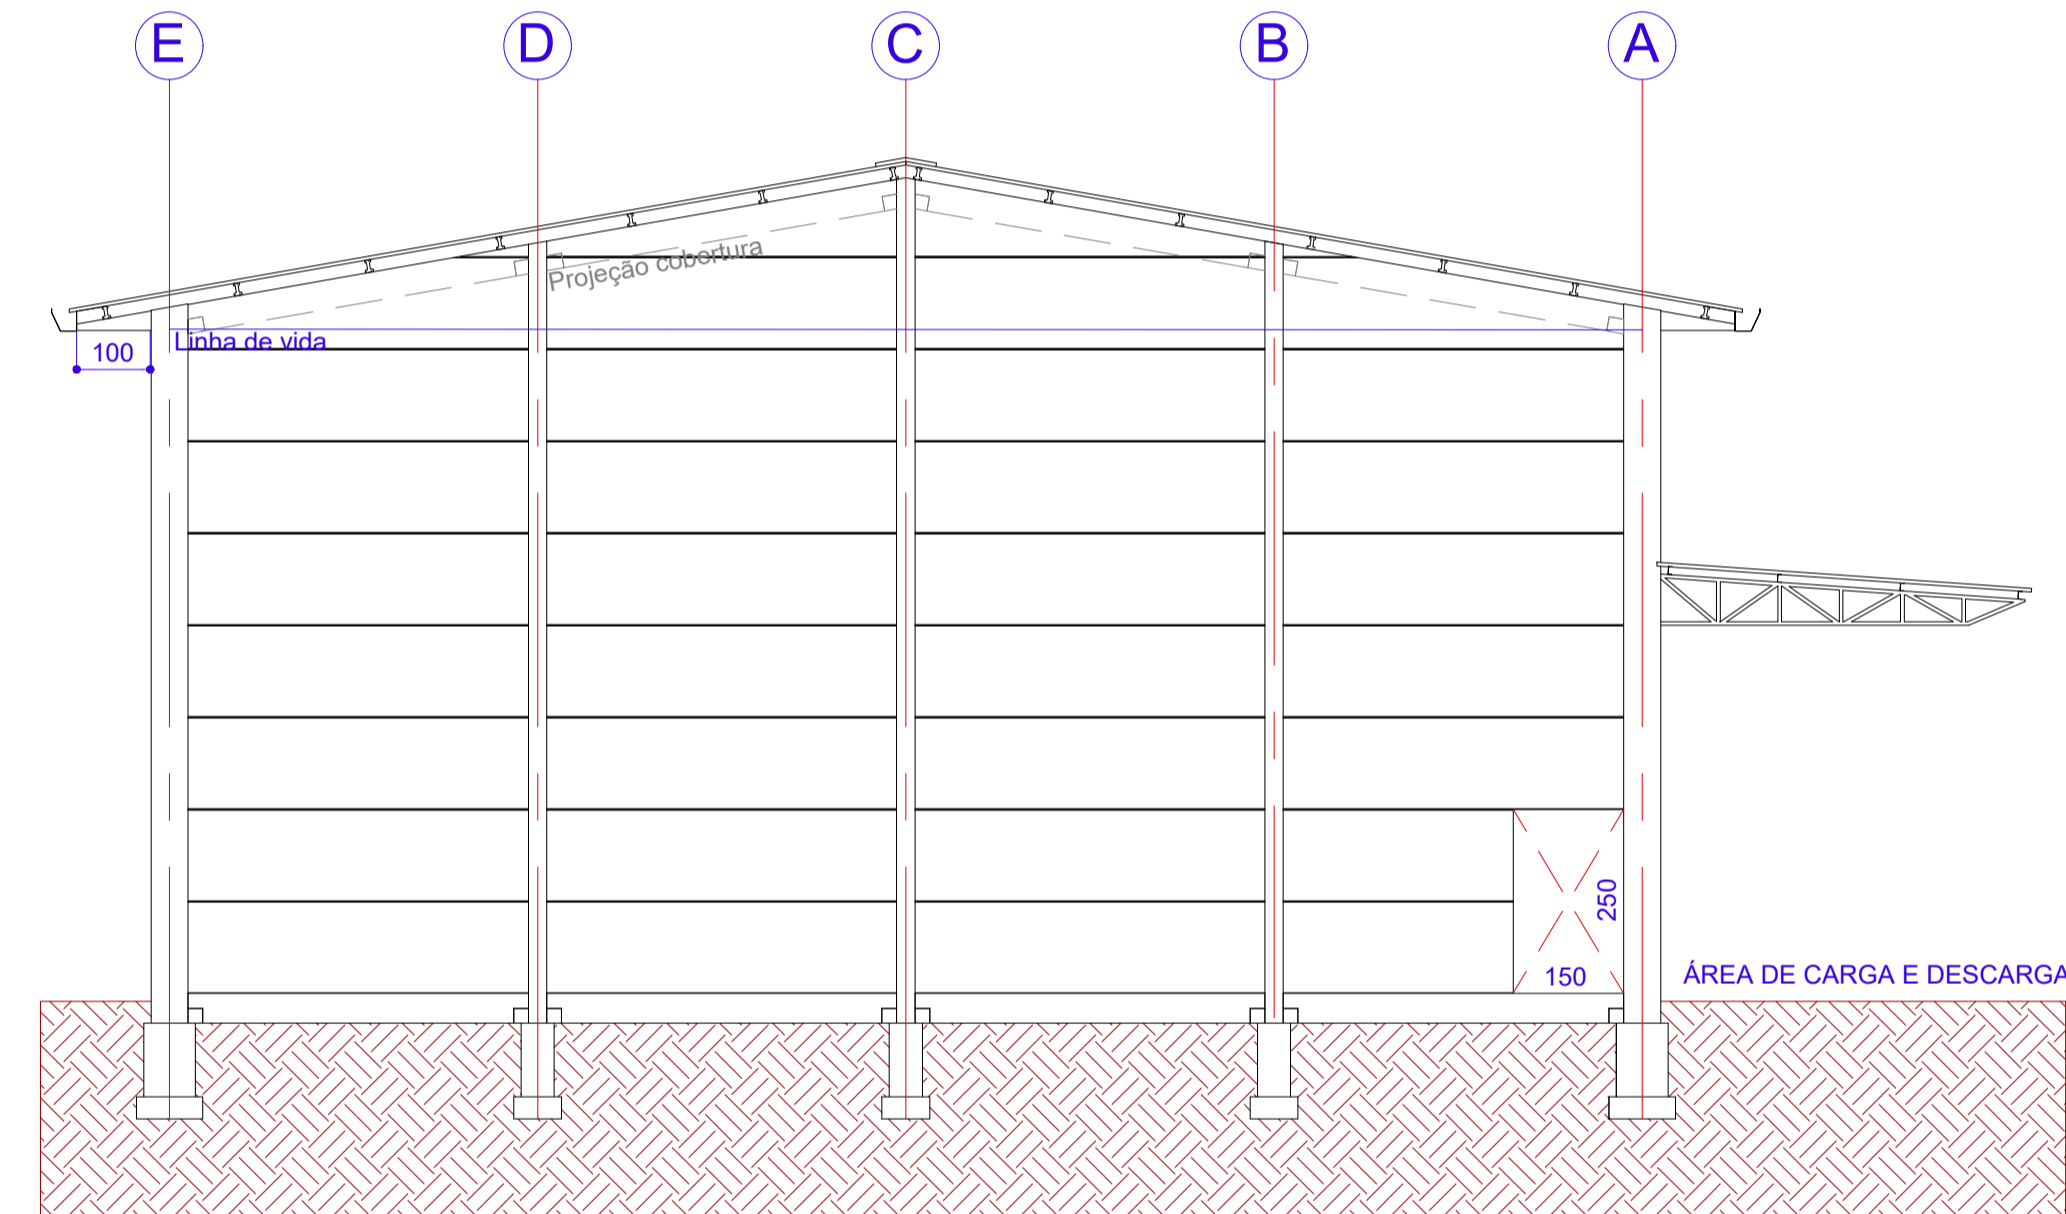

EIXO 1- VISTA EXTERNA

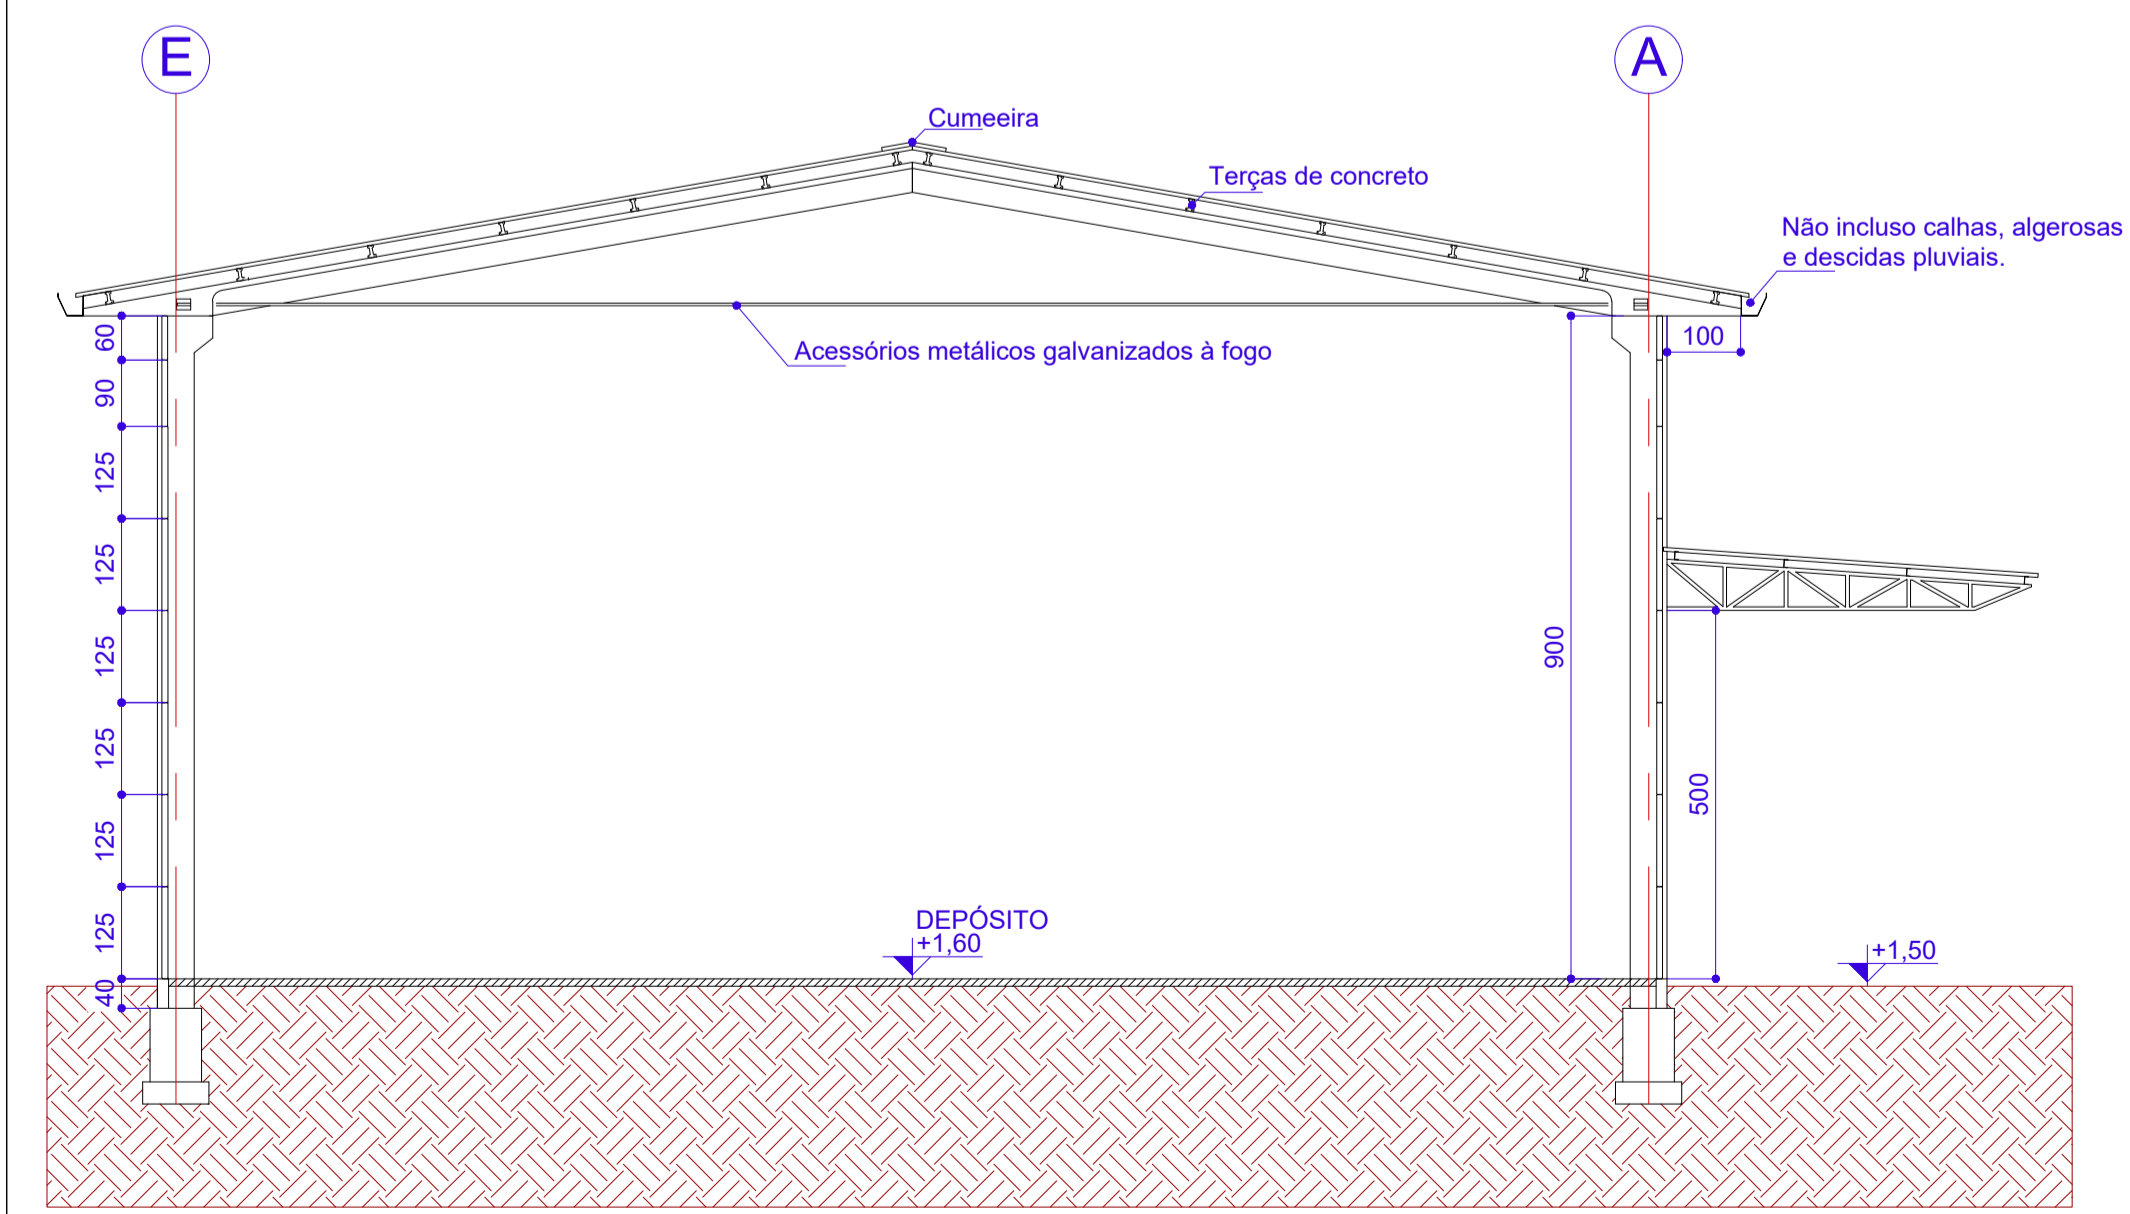

EIXOS 2 e 3

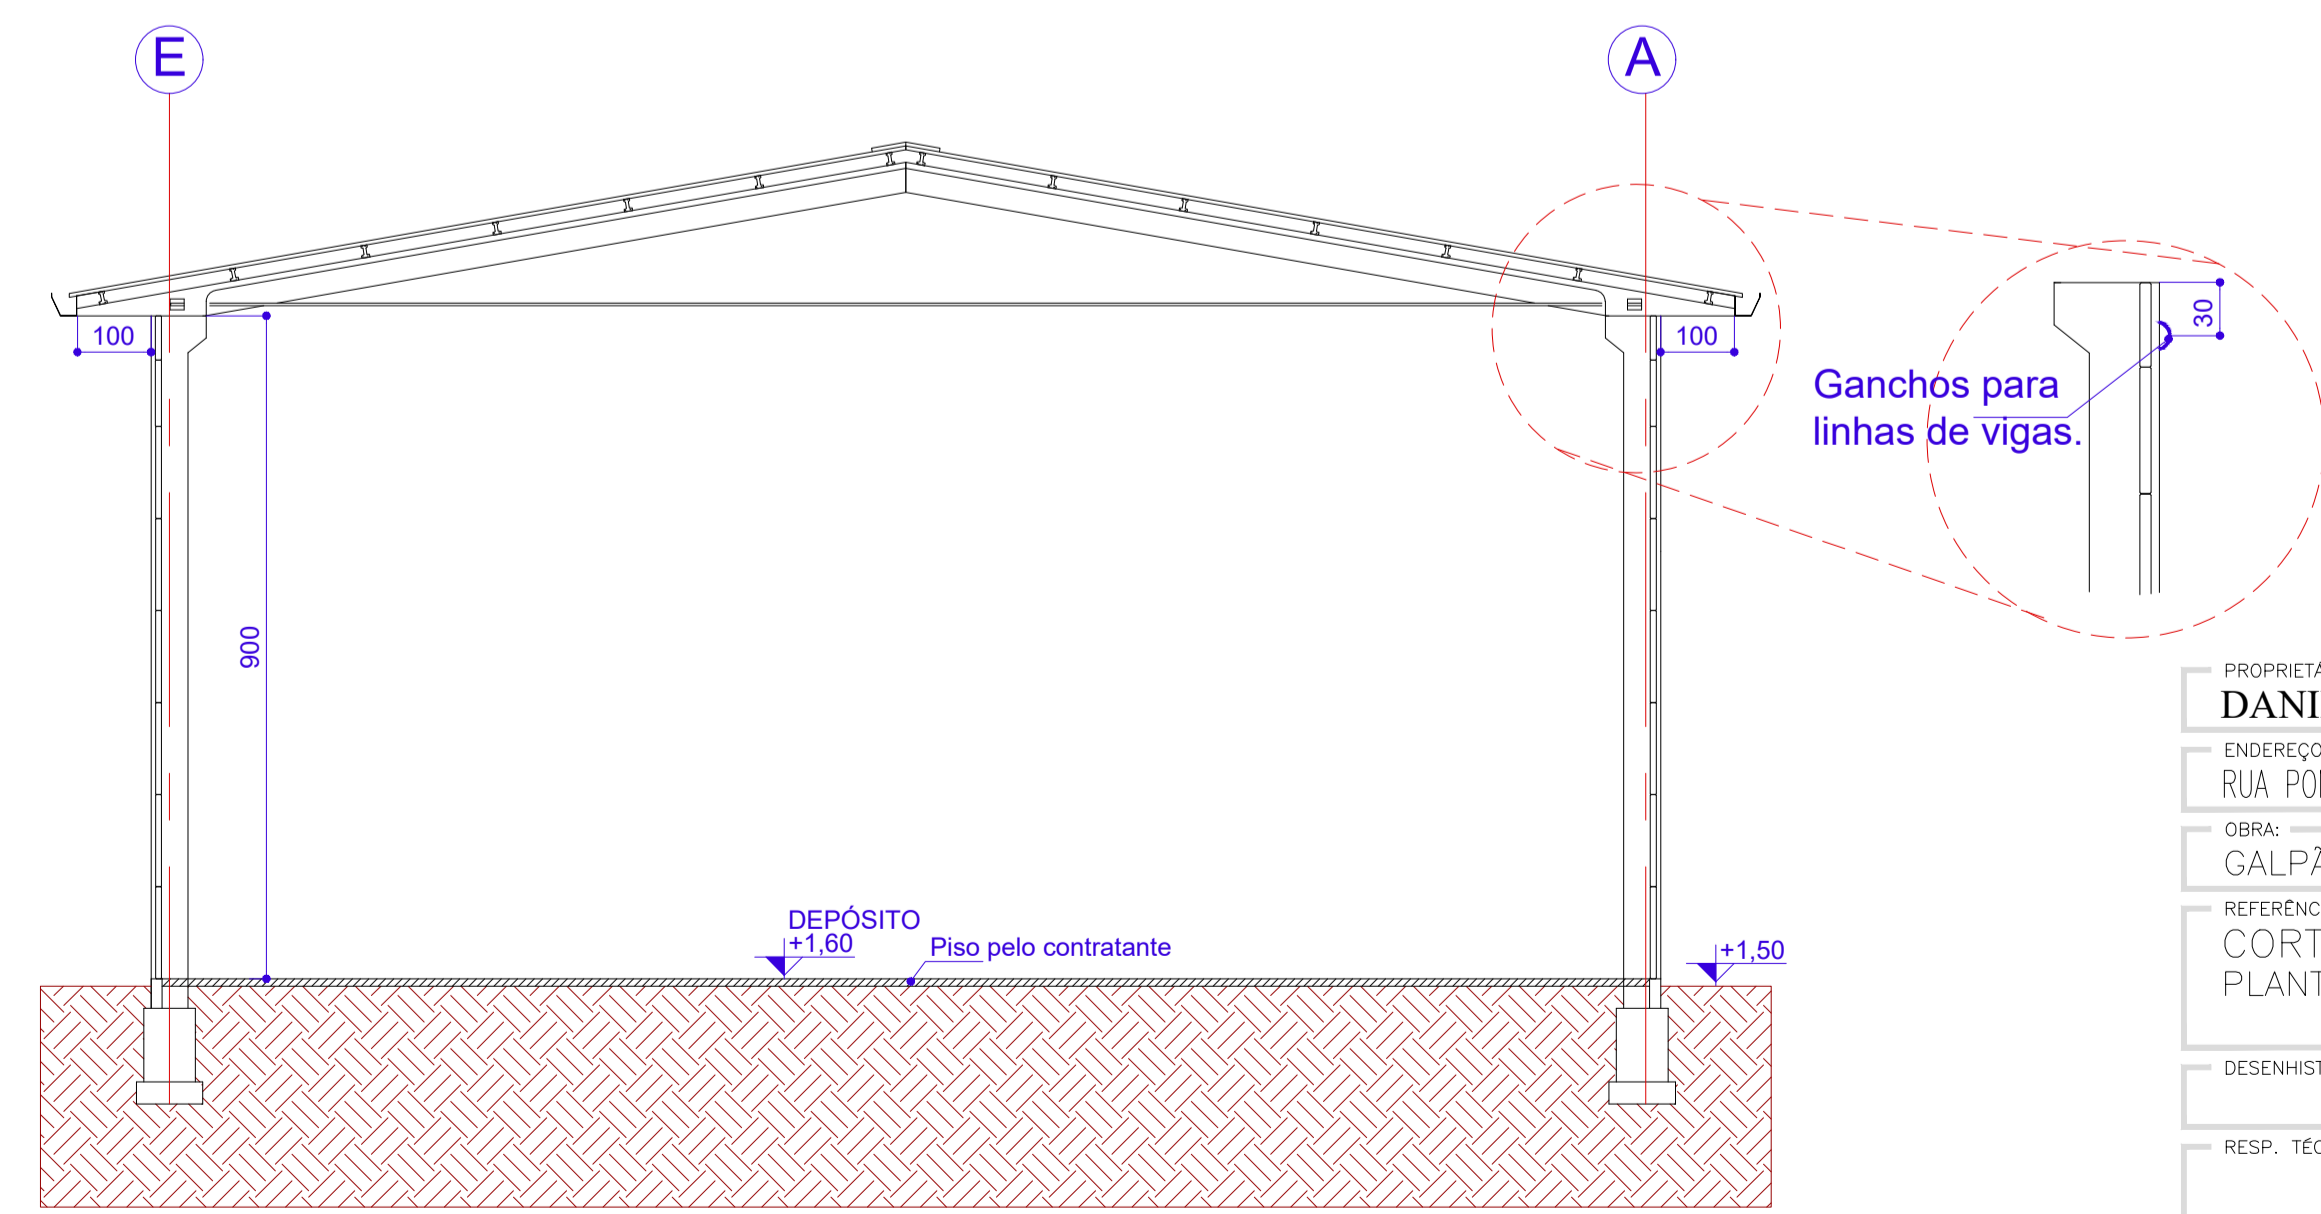

EIXO 4

Sapatas dimensionados sobre furos de trado, não incluso sondagem e serviço de furos de trado. Não incluso a remoção do barro excedente das escavações das fundações. Estrutura calculada sobre solo com resistência mínima de 2,0 kg/cm².

NOTAS:  
1 - Direitos Autorais Reservados: Artigo 5,XXXII da Constituição Federal  
2 - Havendo Divergência Entre COTA e ESCALA prevalecerá a COTA.

PROPRIETÁRIO: <b>DANILO PORTO</b>		
ENDEREÇO: RUA POMERANOS CENTRAL, N.24240, BAIRRO CARAVAGGIO-RIO DOS CEDROS		
OBRA: GALPÃO COMERCIAL 01		
REFERÊNCIA: CORTES PLANTA BAIXA/COBERTURA/3D	ÁREA: A= 1.310,50M <sup>2</sup>	DATA: 16/03/15
DESENHISTA:	PROPRIETÁRIO:	ESCALA: IND.
RESP. TÉCNICO:		CÓDIGO:
		PRANCHA: <b>02/05</b>
TALITA CANE S. DA SILVA ARQ. & URB CAU/SC 99156-2	DANILO PORTO CPF:574.120.579-87	