



PLANTA BAIXA TÉRREO

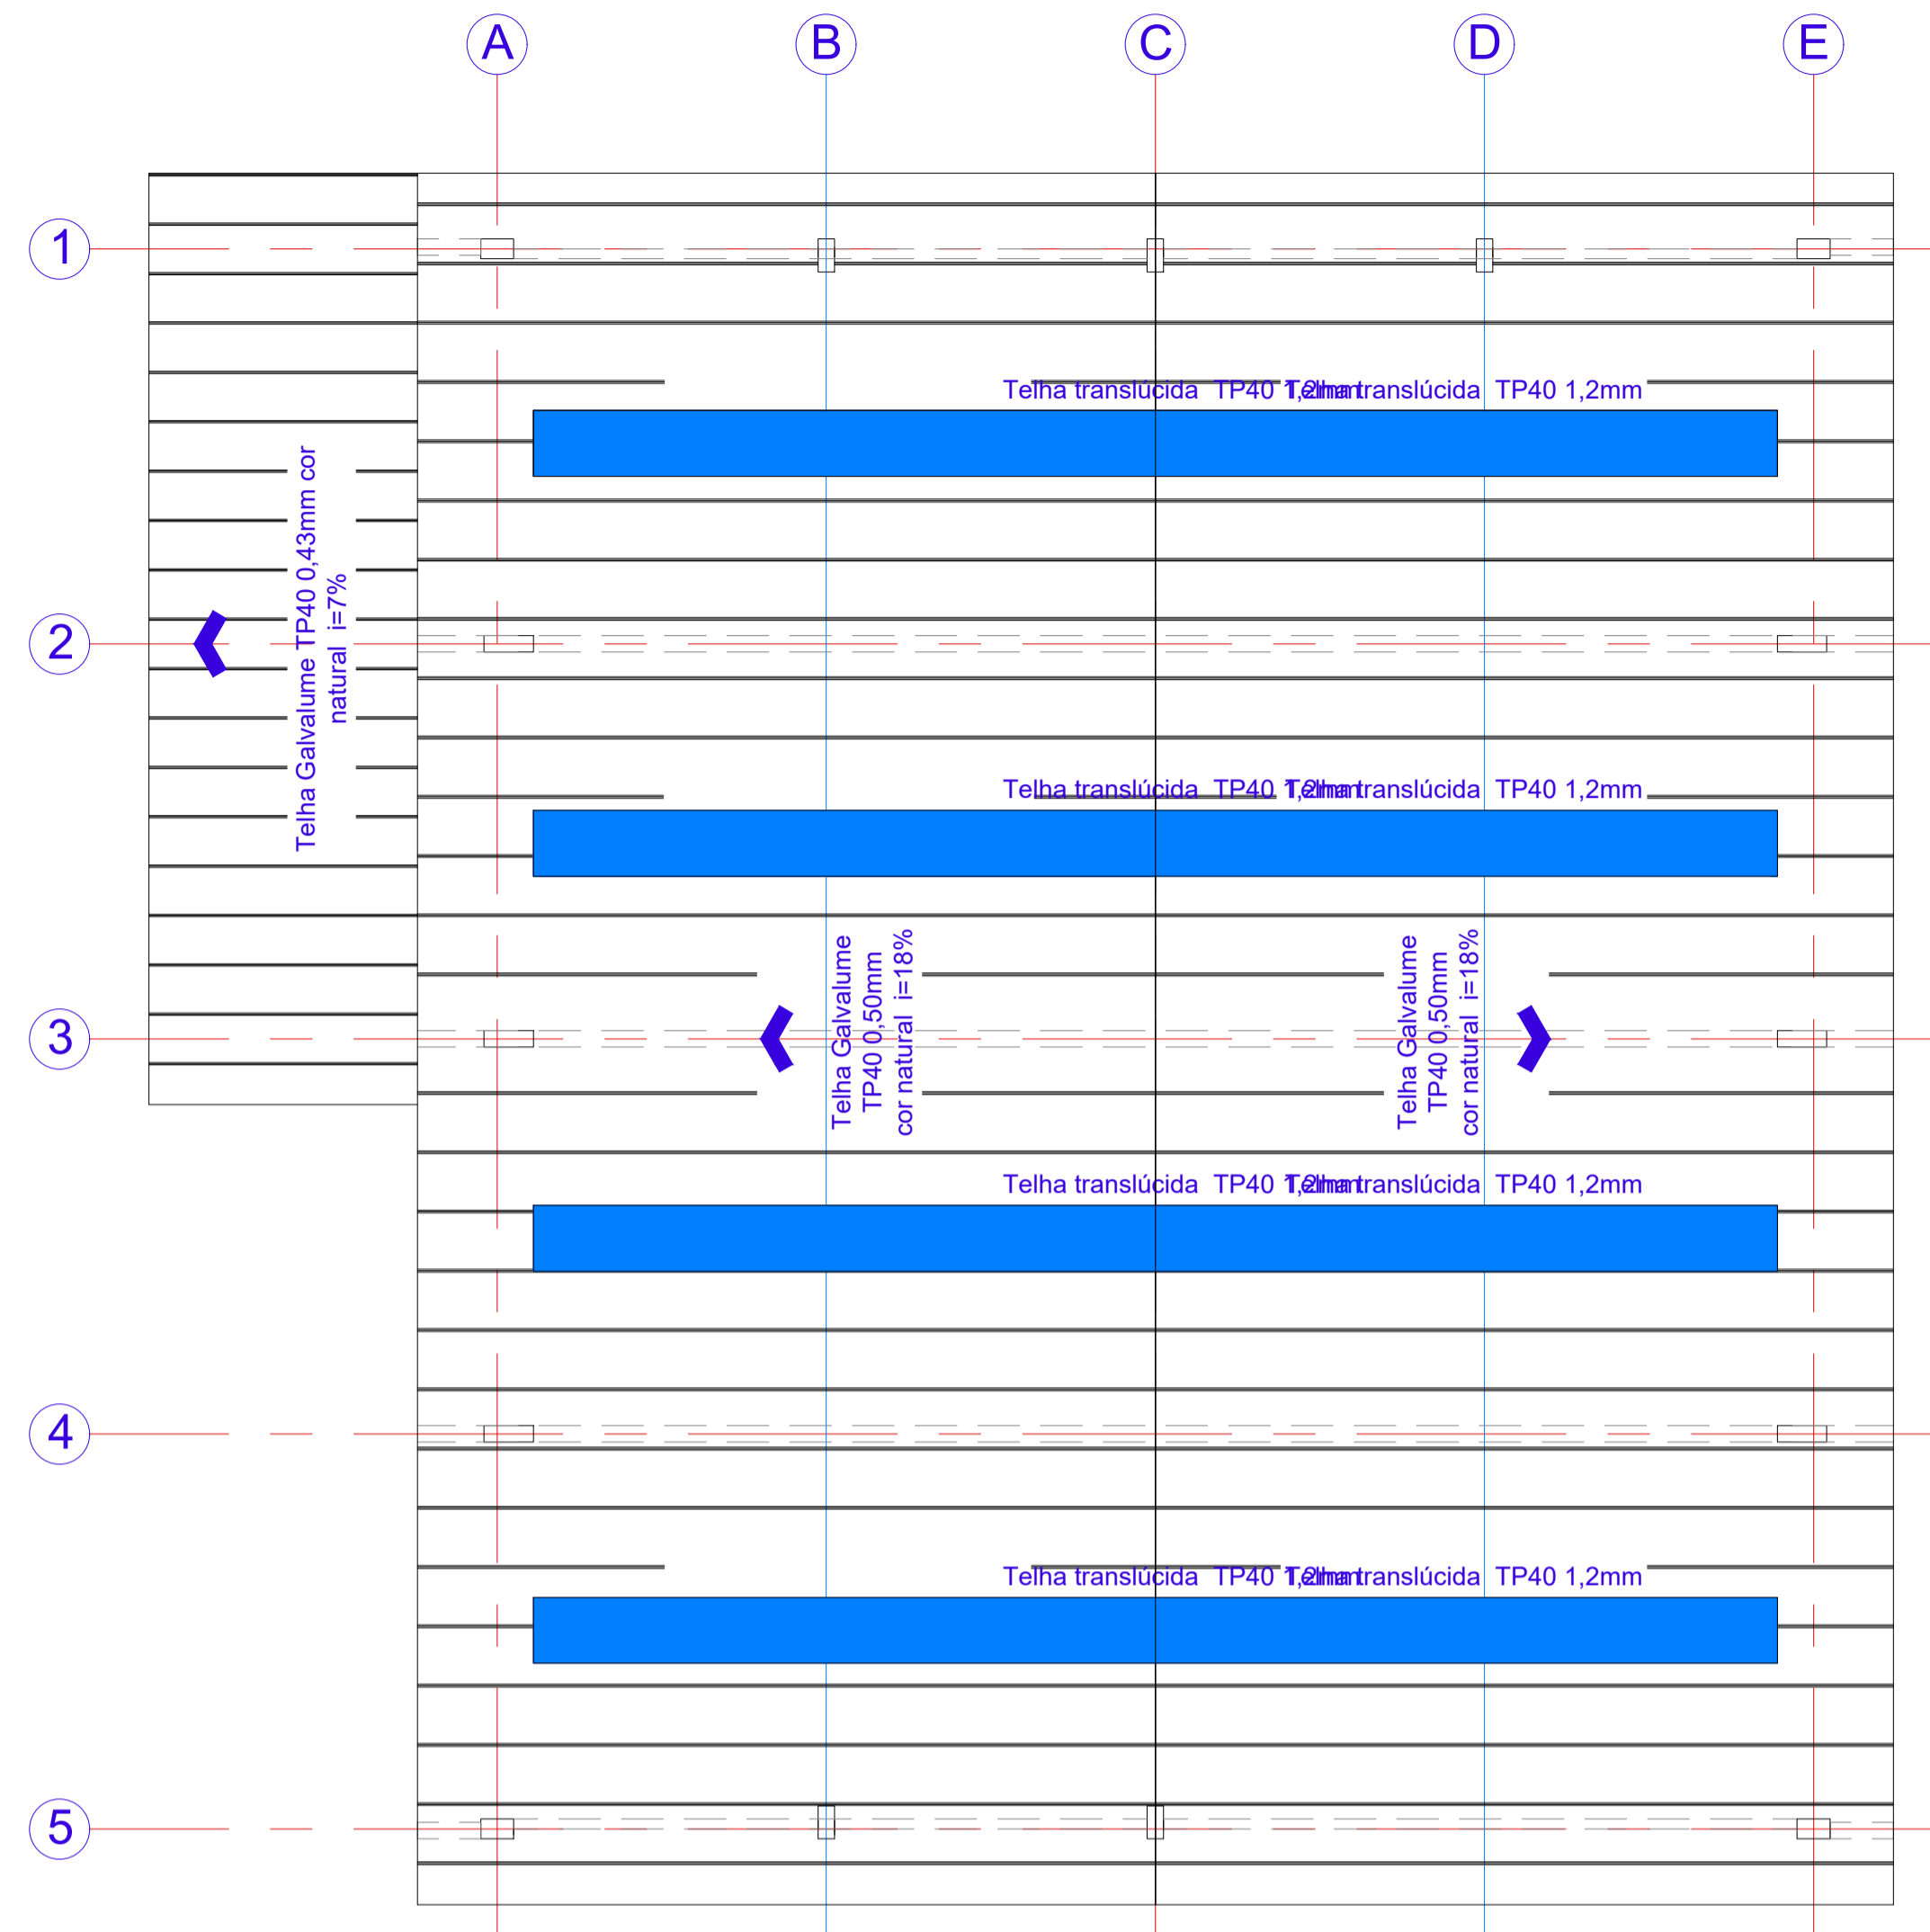

PLANTA BAIXA COBERTURA

FRENTE DA OBRA

FRENTE DA OBRA

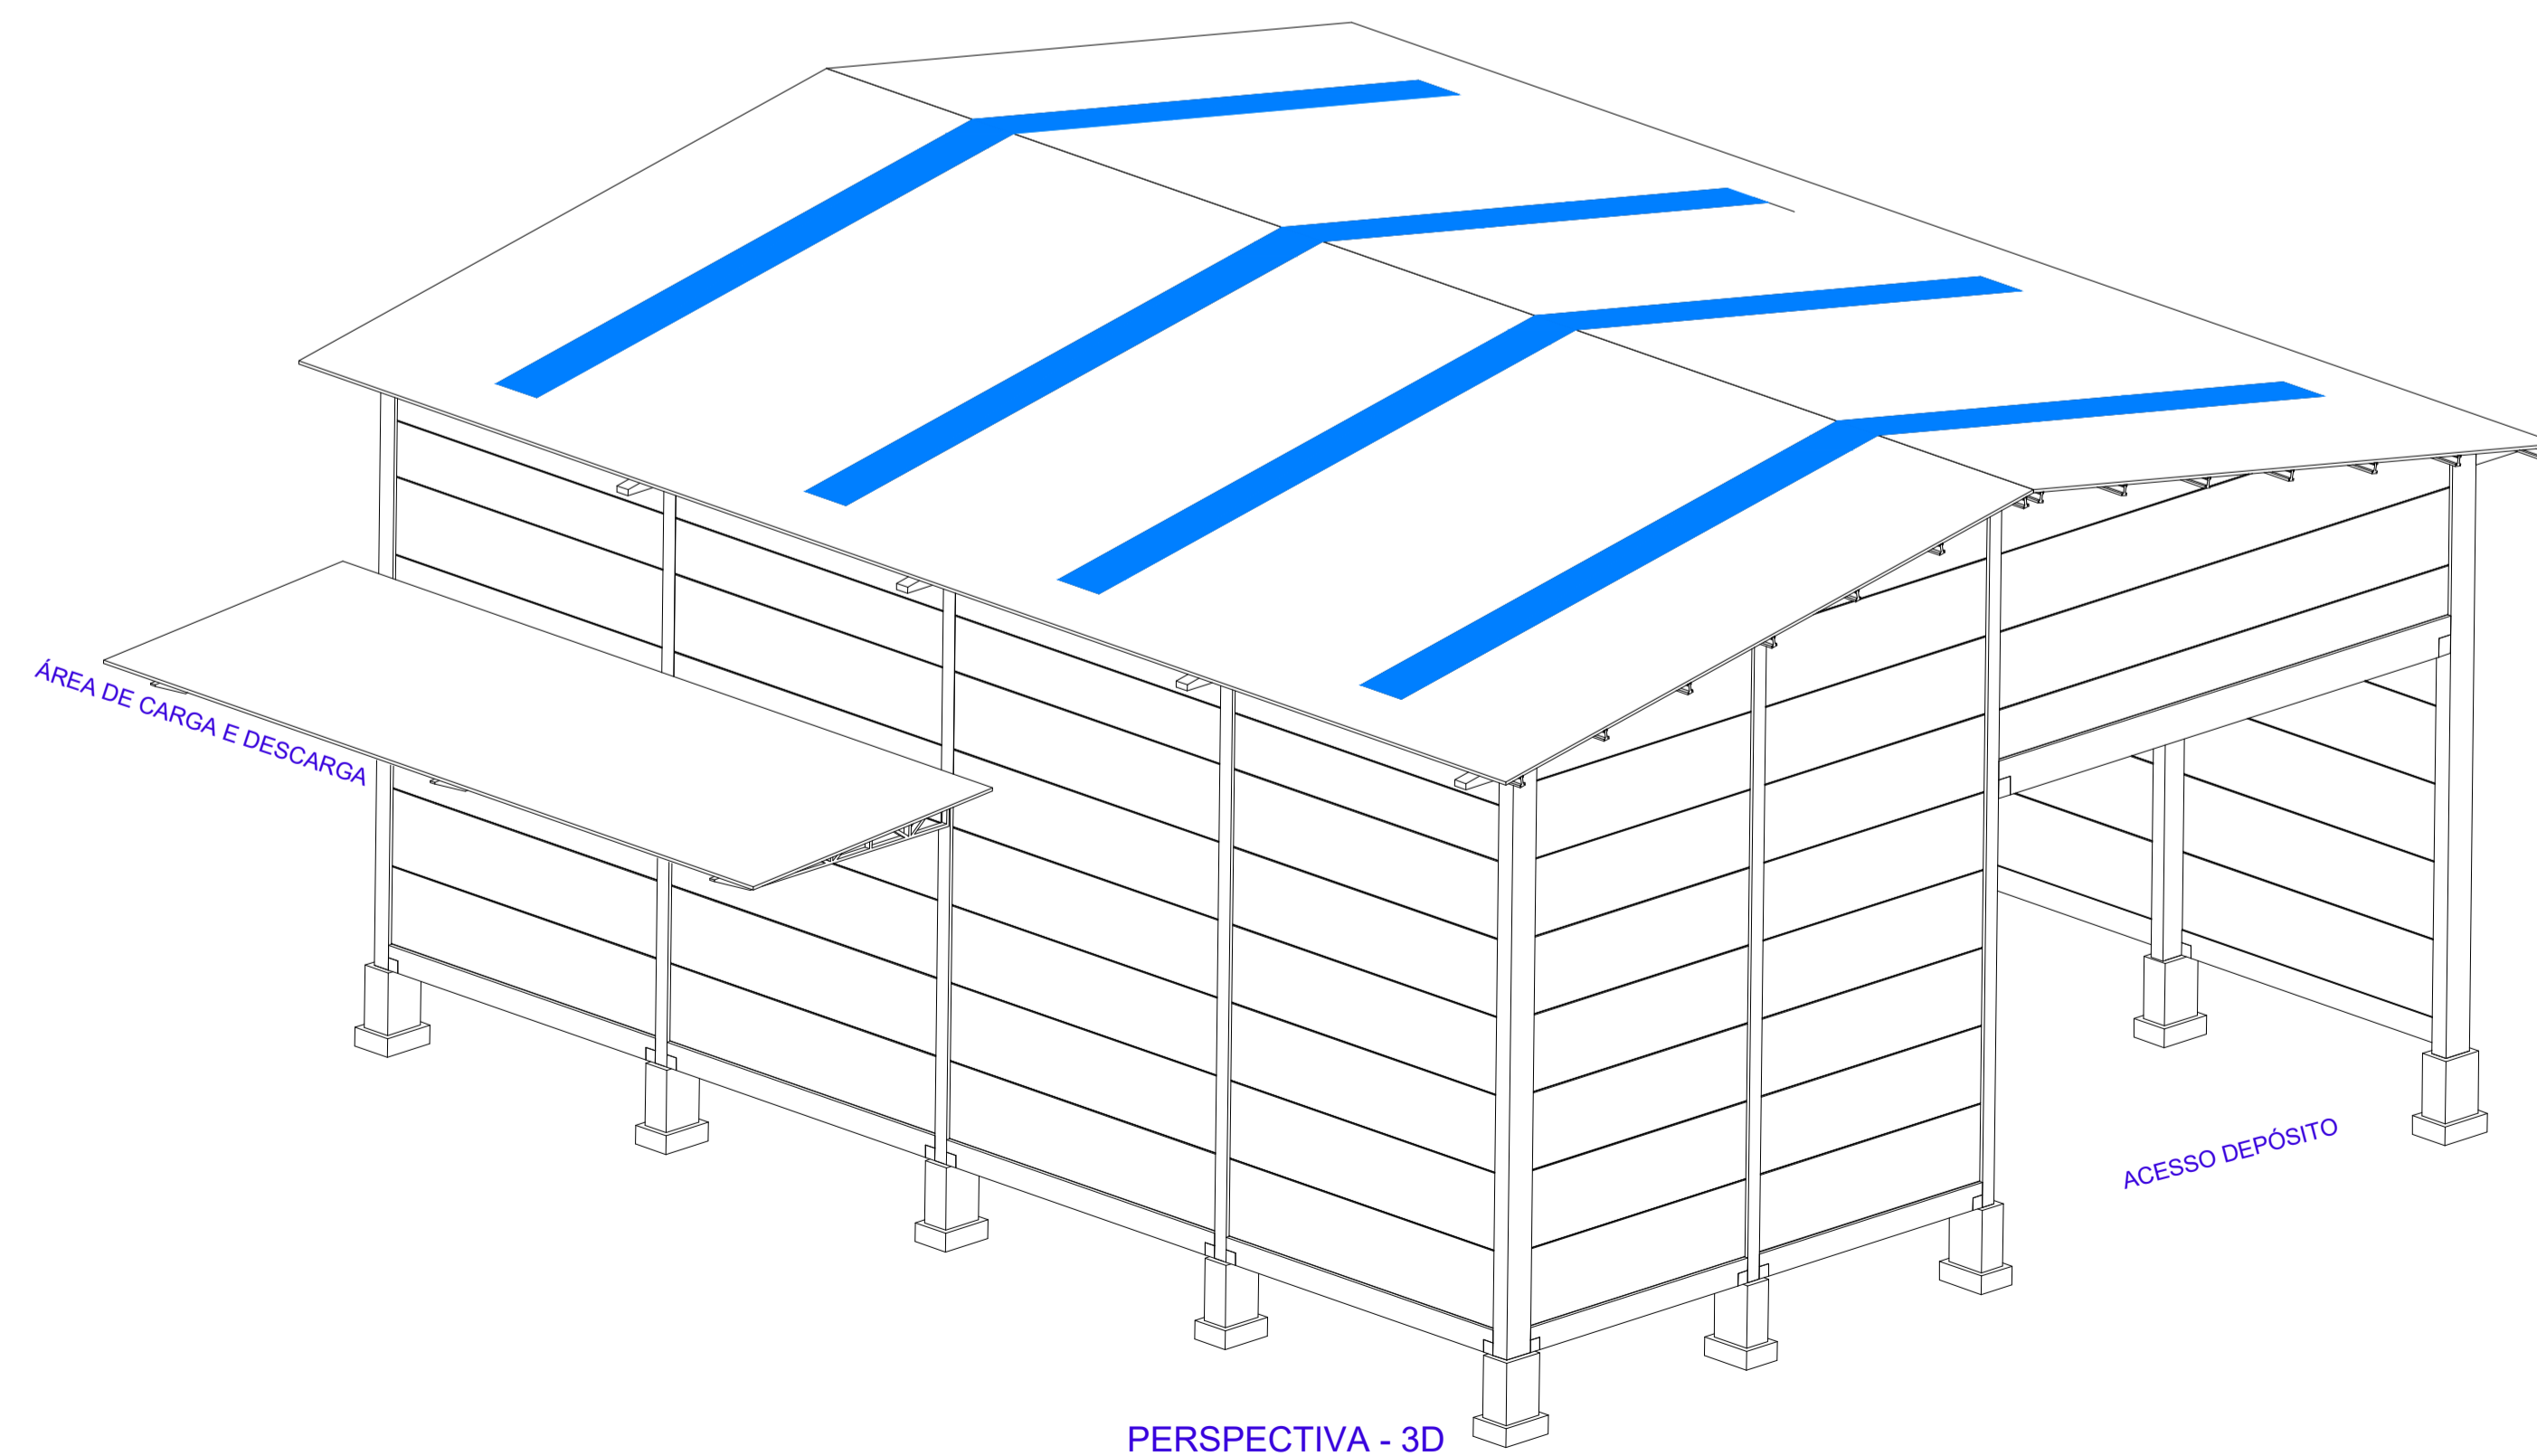

PERSPECTIVA - 3D

NOTAS:
1 - Direitos Autorais Reservados: Artigo 5,XXVII da Constituição Federal
2 - Havendo Divergência Entre COTA e ESCALA prevalecerá a COTA.

PROPRIETÁRIO: DANILO PORTO		DATA: 16/03/15
ENDEREÇO: RUA POMERANOS CENTRAL, N.24240, BAIRRO CARAVAGGIO-RIO DOS CEDROS		ESCALA: IND.
OBRA: GALPÃO COMERCIAL 01		CODIGO:
REFERÊNCIA: PROJETO ARQUITETÔNICO PLANTA BAIXA/COBERTURA/3D	ÁREA: A= 1.310,50m ²	PRANCHA: 01/05
DESENHISTA:	PROPRIETÁRIO:	
RESP. TÉCNICO:	DANILO PORTO CPF:574.120.579-87	
TALITA CANE S. DA SILVA ARG. & URB. CAU/SC 99156-2		