


NAO E PERMITIDO ALTERAR OU MODIFICAR ESTE PROJETO SEM AUTORIZACAO DO AUTOR. LEI DE REGULAMENTO DIREITO AUTURAL N- 9.610/98.

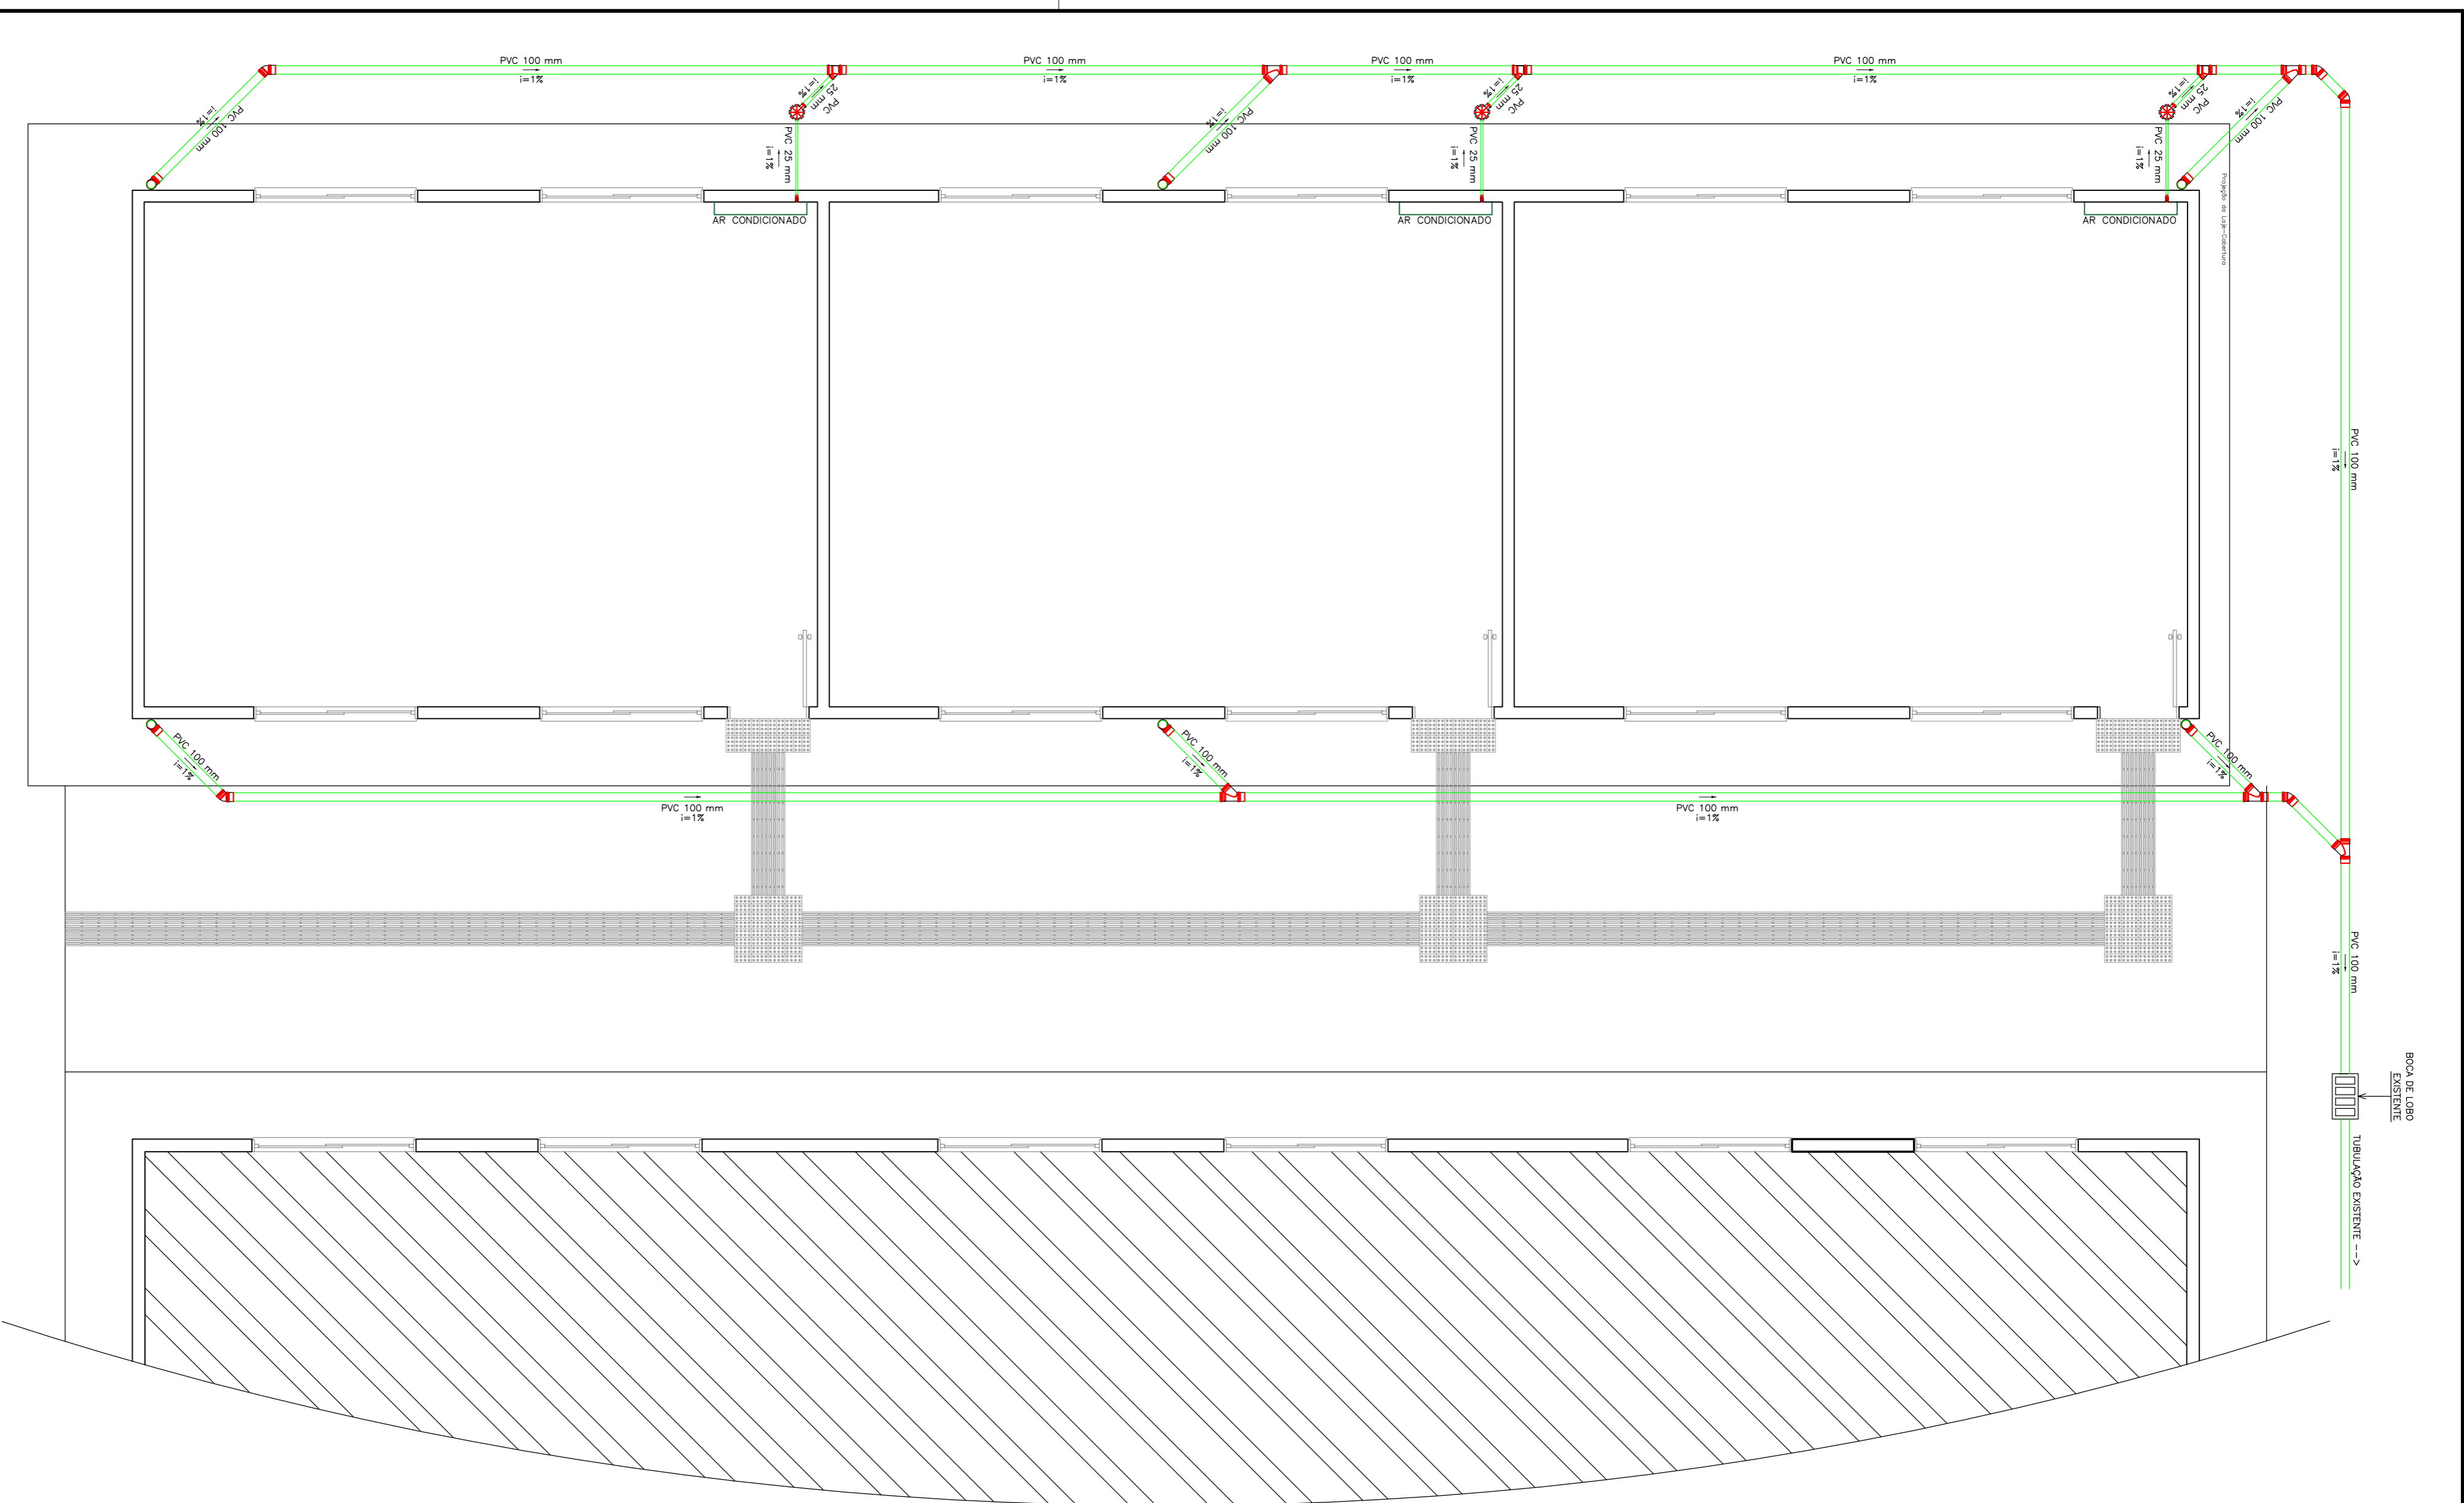

PLANTA DO SISTEMA DE DRENAGEM PLUVIAL
ESC: 1/50

- Legenda
- ☉ Caixa Sifonada
 - ⊖ Curva 45 Longa para Esgoto Sanitário – sobre
 - ⊖ Joelho 45
 - ⊕ Jungão simples
 - ⊖ Lavatório Residencial com sifão
 - ⊖ Máquina de Lavar Roupas DN 50mm
 - ⊖ Pia de Cozinha Residencial com Sifão 50mm
 - ⊖ Ramais de Ventilação
 - ⊖ Redução excêntrica – superior
 - ⊖ Tanque de Lavar Roupas DN 40mm
 - ⊖ Te sanitário
 - ⊖ Vaso Sanitário c/ curva 90°

OBS:

<p>PROJETO</p> <h1 style="text-align: center;">DRENAGEM PLUVIAL</h1>		<p>PROJETO</p> <p style="text-align: center;">01</p> <p style="text-align: center;">01</p>	
