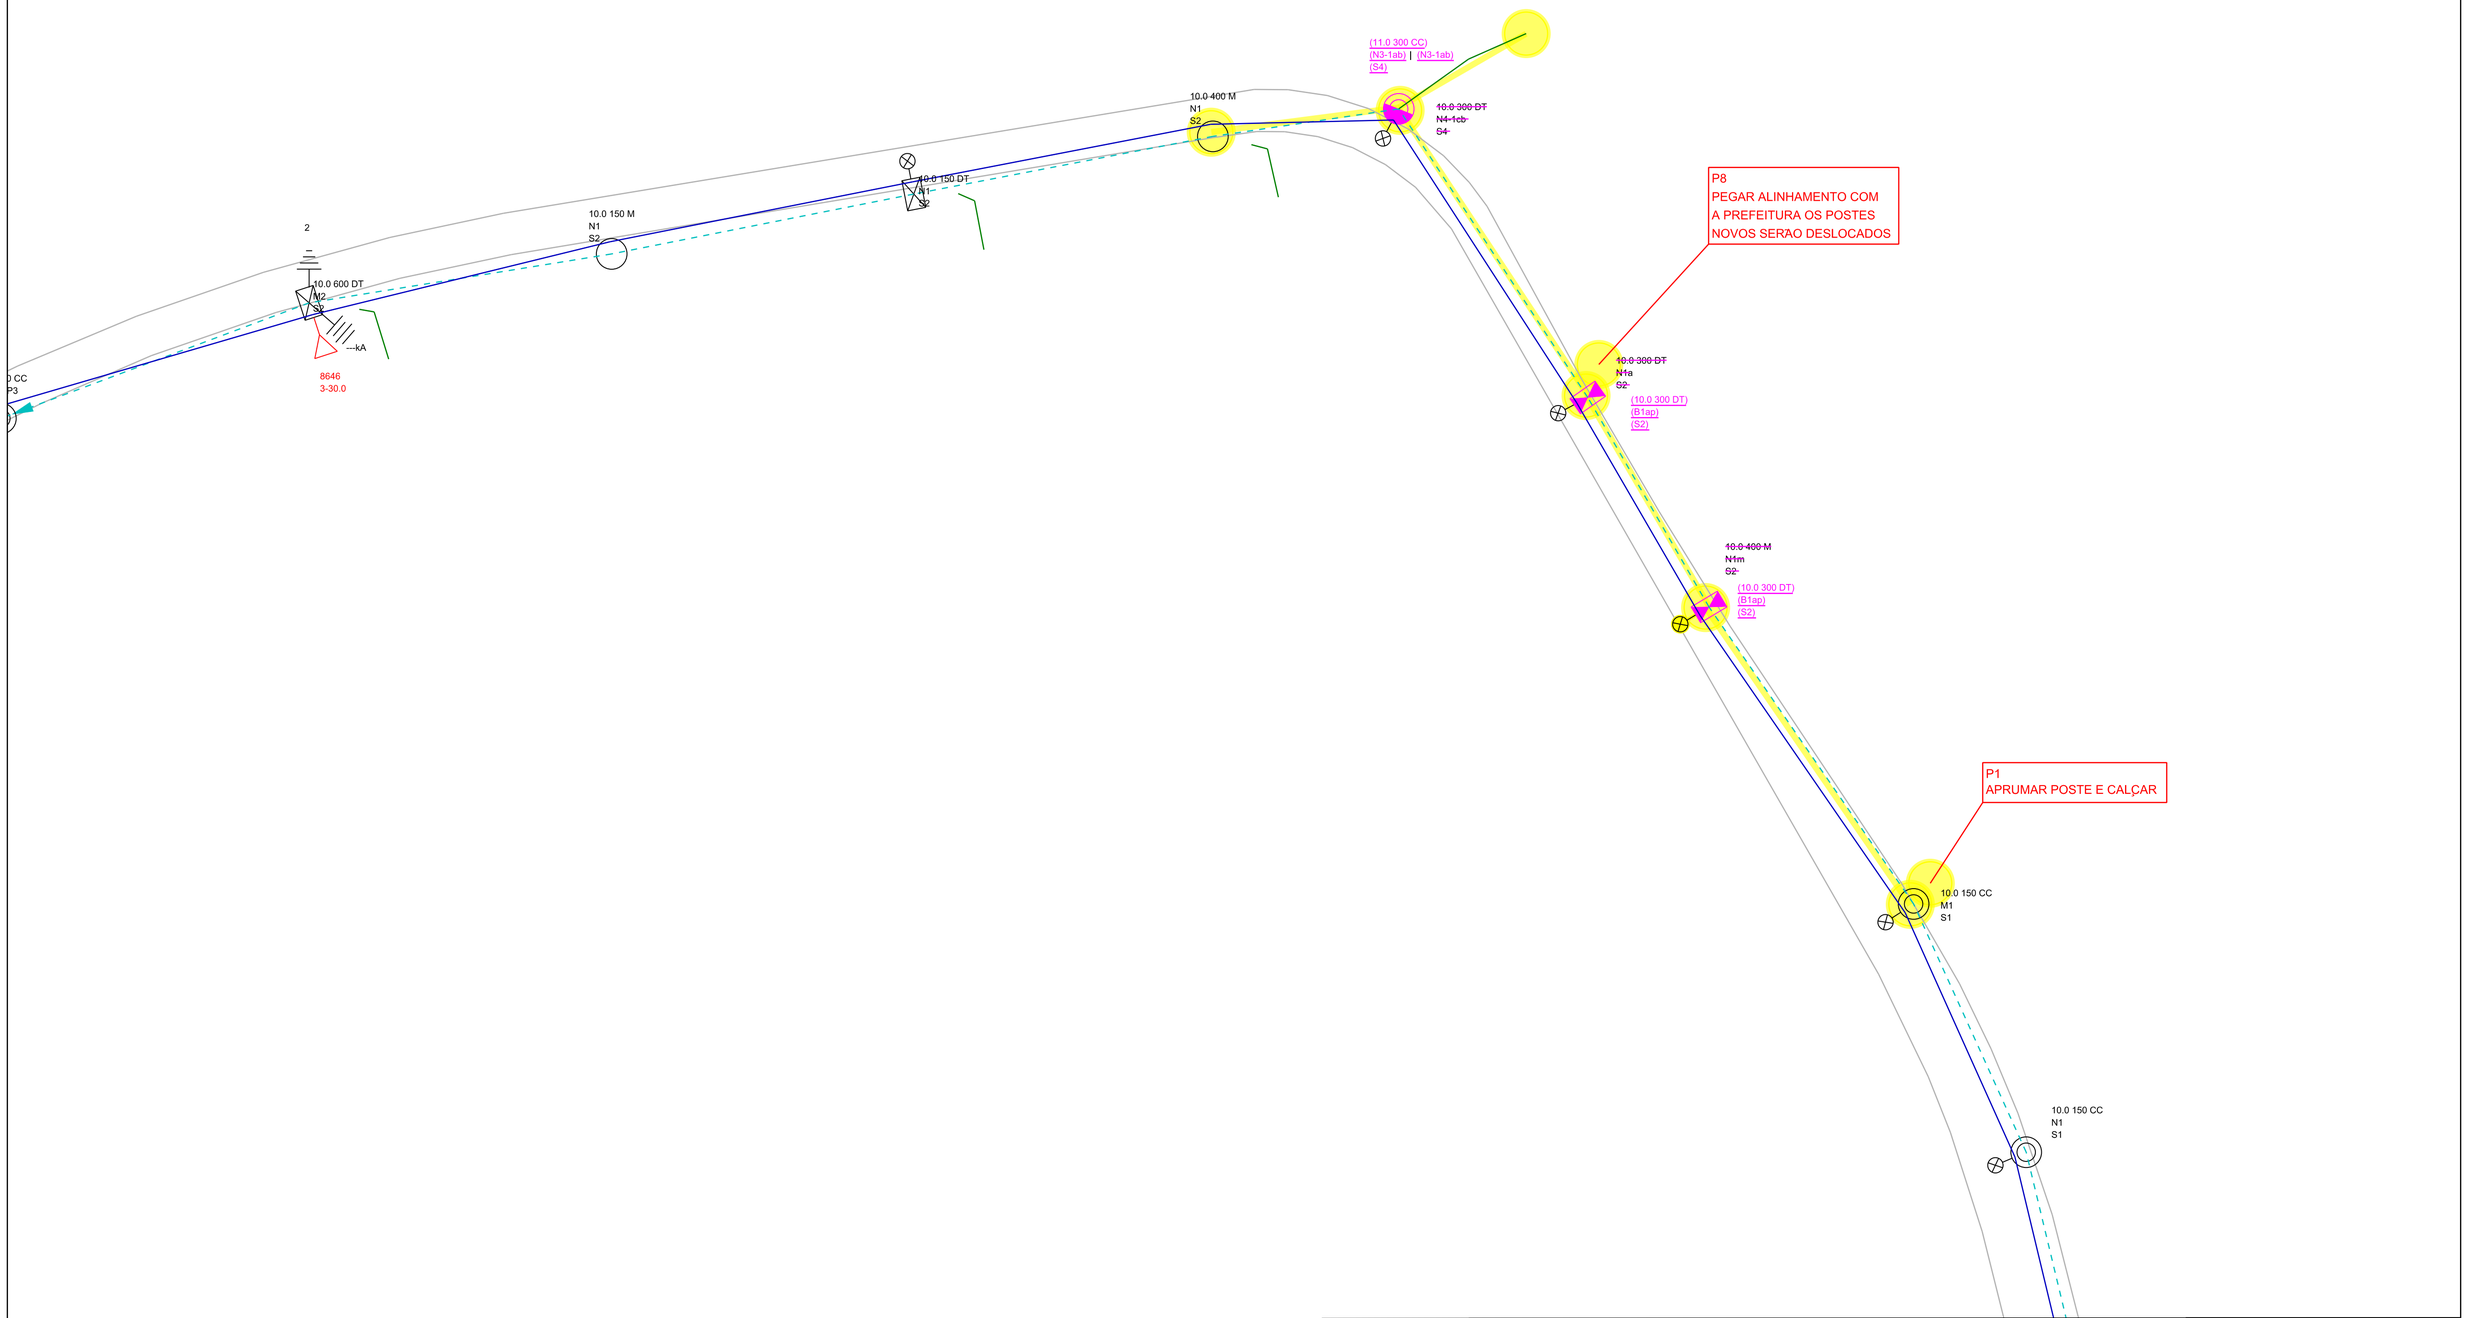

Celesc Distribuição S.A.	**Obra** DESLOCAMENTO	**Número Polígono** 000400525101
Endereço RUA NEREU RAMOS - CENTRO - RCS - RIO DOS CEDROS		
Interessado MUNICIPIO DE RIO DOS CEDROS		**Nota PS:** 000400525101
Projetista E015854		**N FU/ALIM:** 8646 / TBO 06
Digitalização: E015854	**Escala** 1:1000	**Data** 27/02/2020