



NAO E PERMITIDO ALTERAR OU MODIFICAR ESTE PROJETO SEM AUTORIZACAO DO AUTOR. LEI DE REGULAMENTO DIREITO AUTORAL N- 9.610/98.

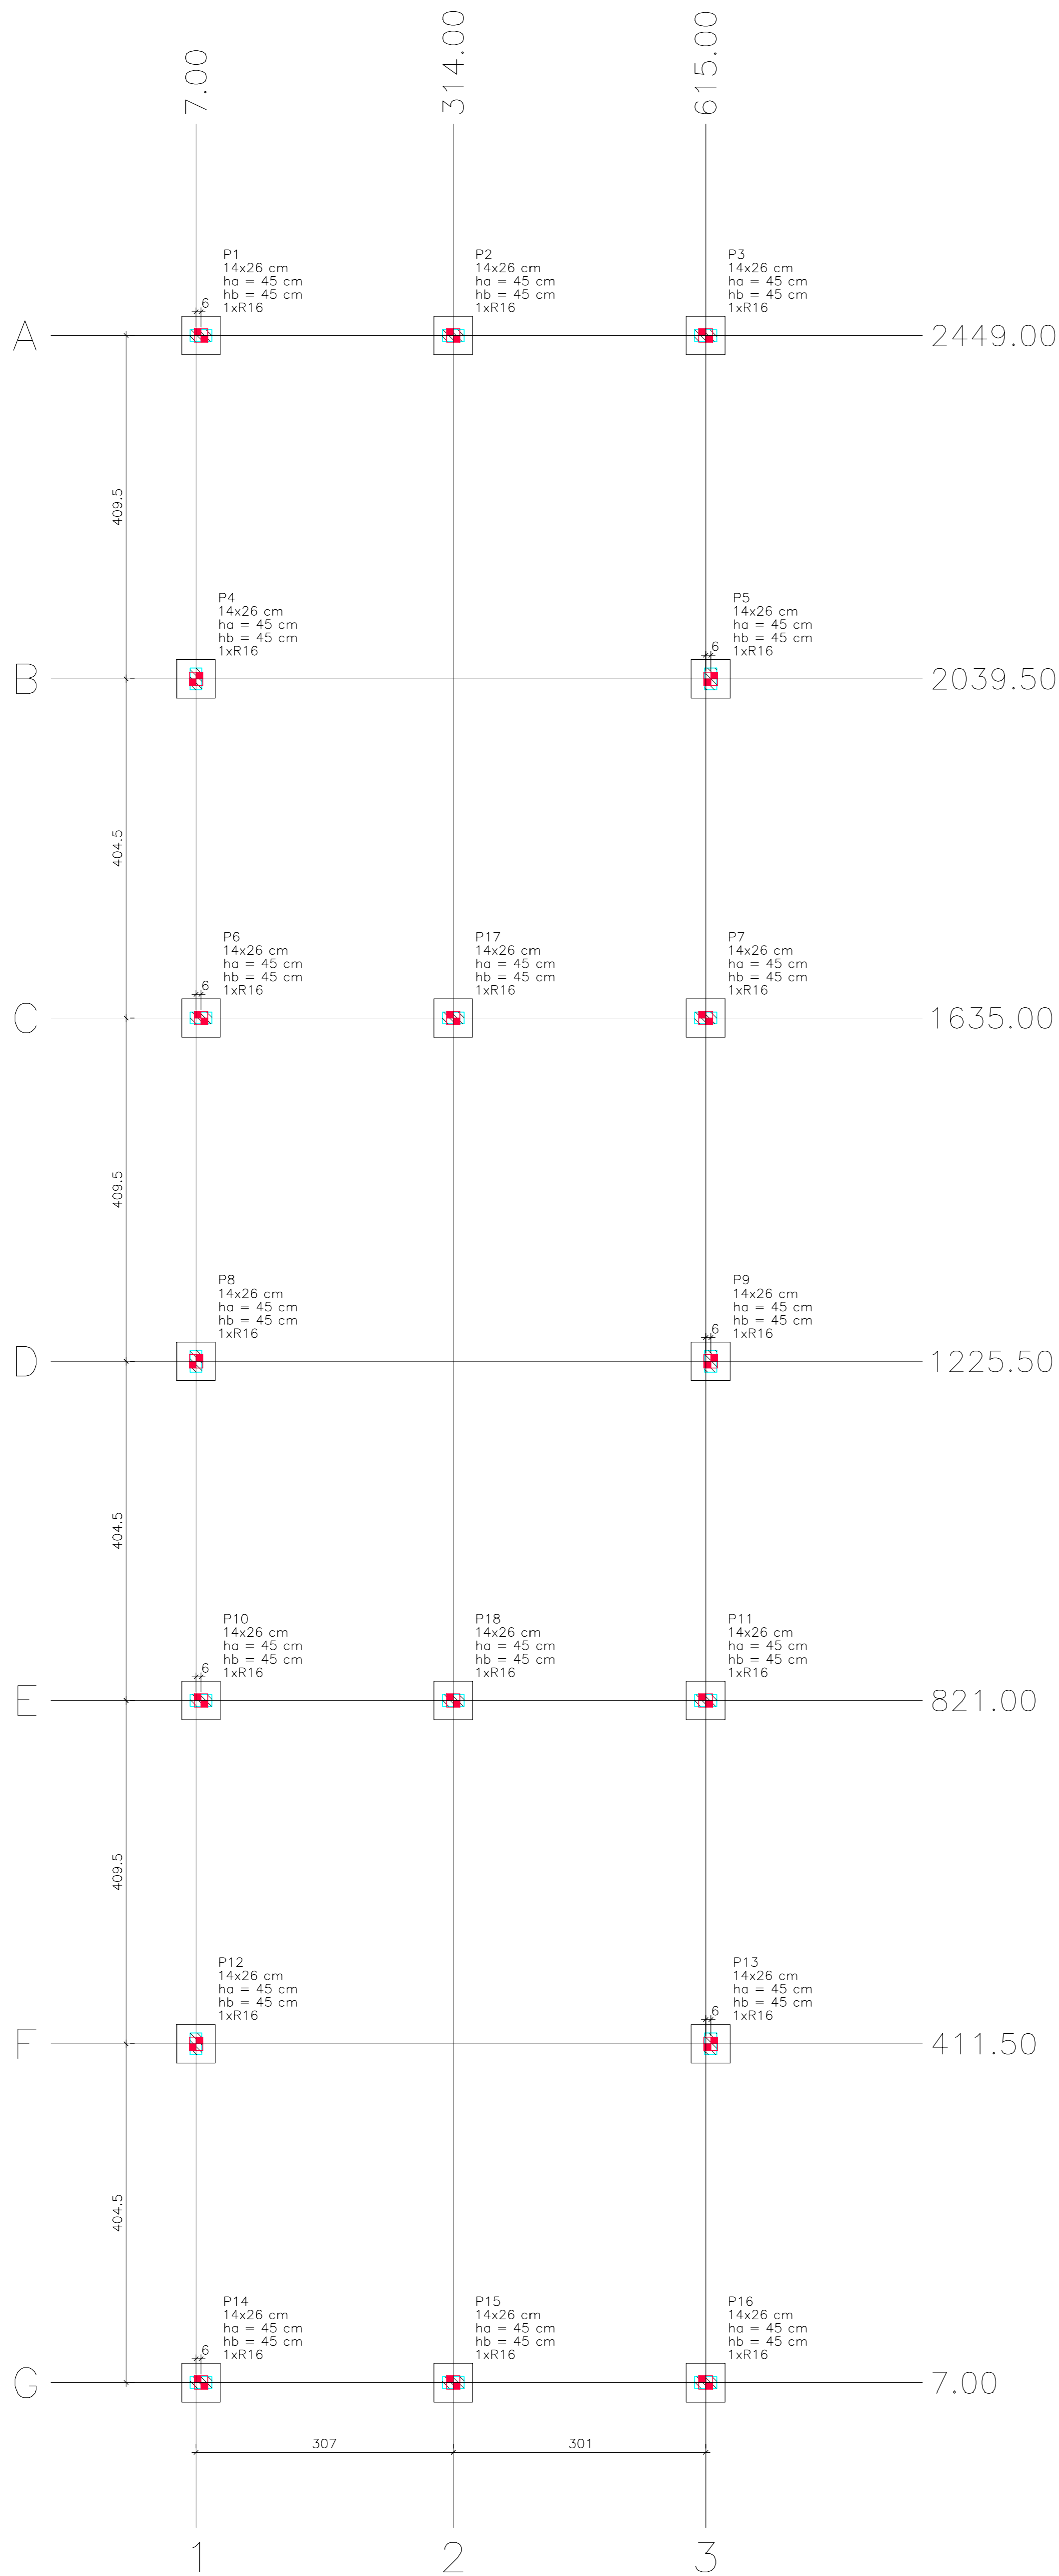


Planta de locação
escala 1:50

Locação no eixo X		Locação no eixo Y	
Coordenadas (cm)	Nome	Coordenadas (cm)	Nome
7.00	P4, P8, P12	2449.00	P1, P2, P3
13.00	P1, P6, P10, P14	2039.50	P4, P5
314.00	P2, P17, P18, P15	1635.00	P6, P17, P7
615.00	P3, P7, P11, P16	1225.50	P8, P9
621.00	P5, P9, P13	821.00	P10, P18, P11
		411.50	P12, P13
		7.00	P14, P15, P16

Simbologia	Nome	Estacas		Quantidade
		d (cm)	b (cm)	
	R16	16.00	16.00	18

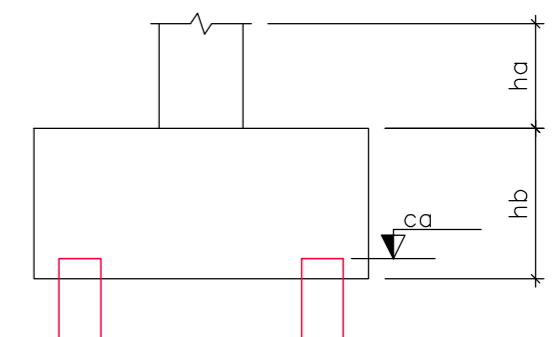

B1=B2=B3=B4=B5
B6=B7=B8=B9=B10
B11=B12=B13=B14
B15=B16=B17=B18 (1xR16)

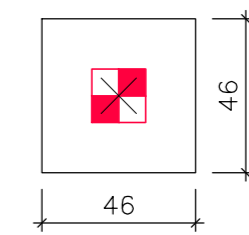

Legenda dos blocos
escala 1:25

OBS:

PREFEITURA:	INSS
ASS. PROPRIETARIO (o)	ASS. RESPONSÁVEL TÉCNICO
PREFEITURA MUNICIPAL DE RIO DOS CEDROS CNPJ: 83.102.806/0001-18	FERRARI ARQUITETURA E ENGENHARIA CNPJ: 26.722.864/0001-00

PREFEITURA MUNICIPAL DE RIO DOS CEDROS

<p>Ferrari Arquitetura & Engenharia (47) 88402.7570 / 3384.1854</p>	AMPLIAÇÃO ESCOLA MUNICIPAL EXPEDICIONÁRIO SERVINO MENGARDA	ESCALA 1/50
	Avenida Expedicionário Anselmo Leitempergher, nº 4500 Bairro Cedro Central, Rio dos Cedros-SC	DATA Setembro/2020
	PLANTA DE LOCAÇÃO	ARQUIVO EscolaRDC.DWG
		FOLHA 01 06

ESTRUTURAL