


NÃO É PERMITIDO ALTERAR OU MODIFICAR ESTE PROJETO SEM AUTORIZAÇÃO DO AUTOR. LEI DE REGULAMENTO DIREITO AUTOMÁTICO Nº 9.810/1988.

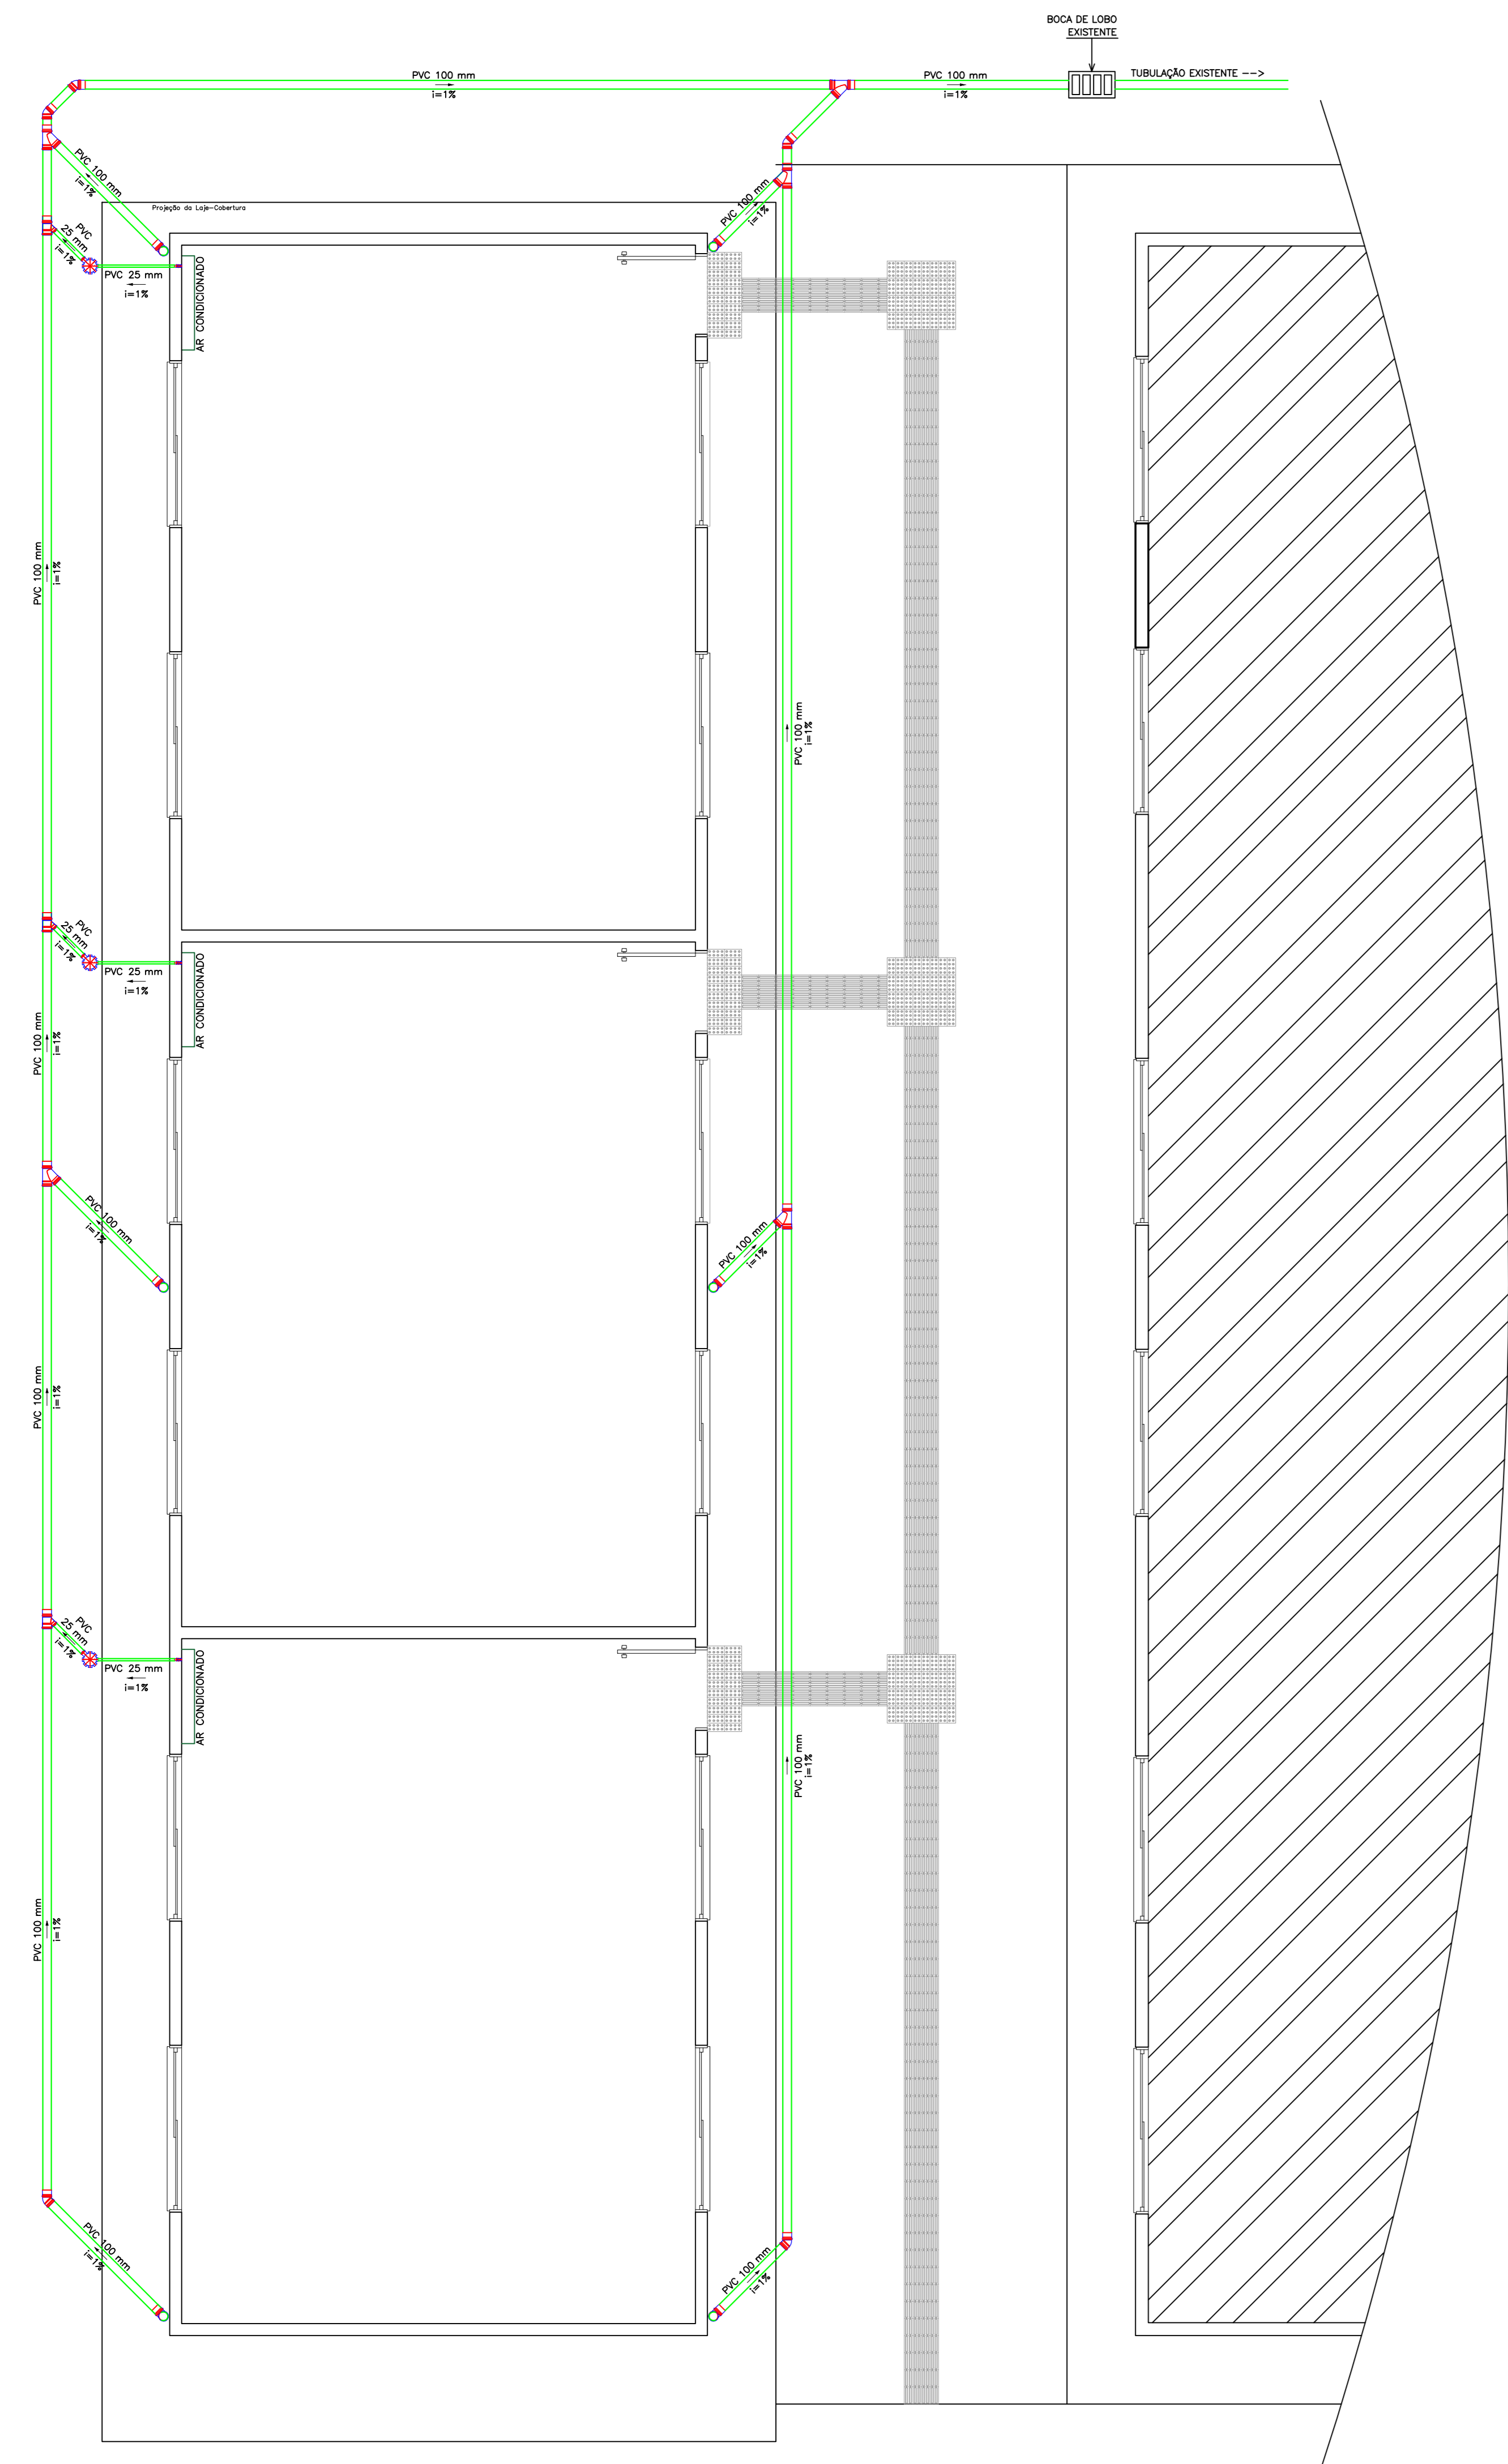

PLANTA DO SISTEMA DE DRENAGEM PLUVIAL  
ESC. 1/50

Legenda	
	Caixa Sifonada
	Curva 45 Longa para Esgoto Sanitário- sobe
	Joelho 45
	Junção simples
	Lavatório Residencial com sifão
	Máquina de Lavar Roupas DN 50mm
	Pia de Cozinha Residencial com Sifão 50mm
	Ramais de Ventilação
	Redução excêntrica- superior
	Tanque de Lavar Roupas DN 40mm
	Te sanitário
	Vaso Sanitário c/ curva 90°

OBS:

PREFEITURA	RSS
ASS. PROPRIETÁRIO (s)	ASS. RESPONSÁVEL TÉCNICO
PREFEITURA MUNICIPAL DE RIO DOS CEDROS CNPJ: 83.108.806/0001-18	FERRARI ARQUITETURA E ENGENHARIA CNPJ: 08.722.894/0001-00

PREFEITURA MUNICIPAL DE RIO DOS CEDROS	
AMPLIAÇÃO ESCOLA MUNICIPAL EXPEDICIONÁRIO SERVINO MENGARDA	ESCALA 1/50
Avenida Expedicionário Anselmo Leittempergher, nº 4500 Bairro Cedro Central, Rio dos Cedros-SC	DATA Setembro/2020
	ARQUIVO E ESCALA: DWG
	FOLHA
	01
PLANTA DO SISTEMA DE DRENAGEM PLUVIAL	01

DRENAGEM PLUVIAL