



NAO E PERMITIDO ALTERAR OU MODIFICAR ESTE PROJETO SEM AUTORIZAÇÃO DO AUTOR. LEI DE REGULAMENTO DIREITO AUTORAL N- 9.610/98.

PLANTA BAIXA - Técnica
ÁREA: 154,24m²
ESC. 1/50

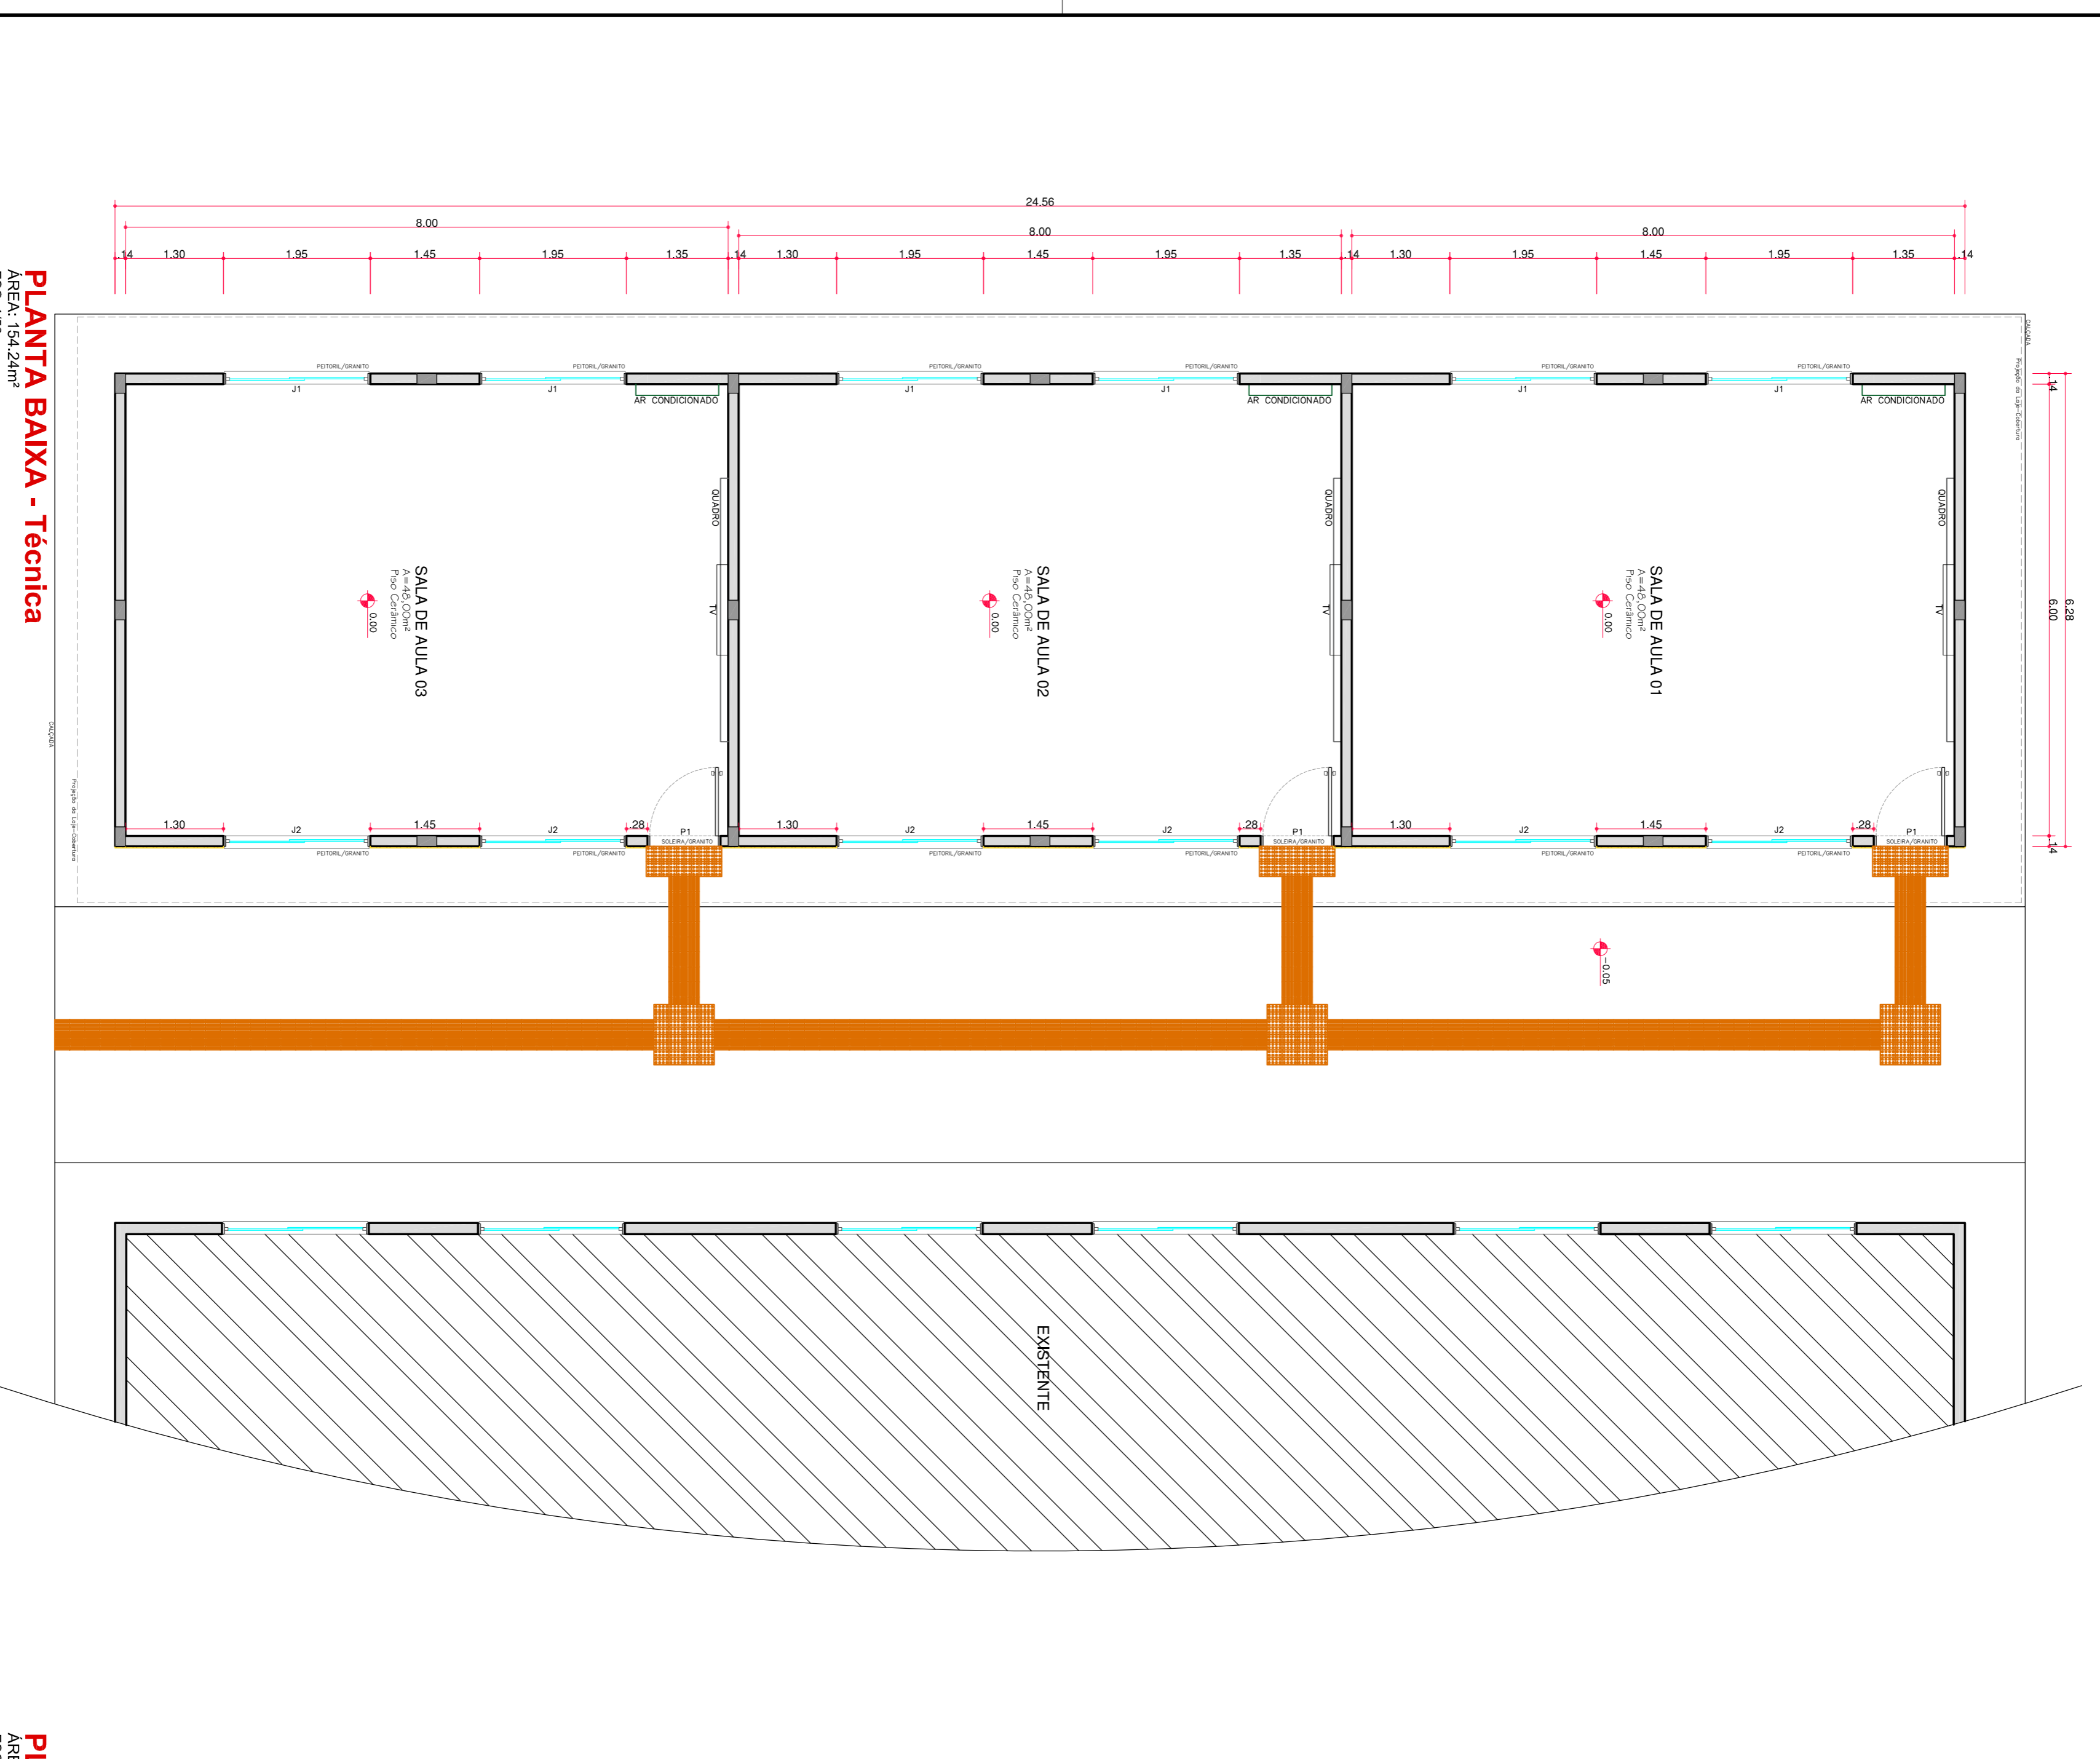

PLANTA BAIXA - Humanizada
ÁREA: 154,24m²
ESC. 1/50

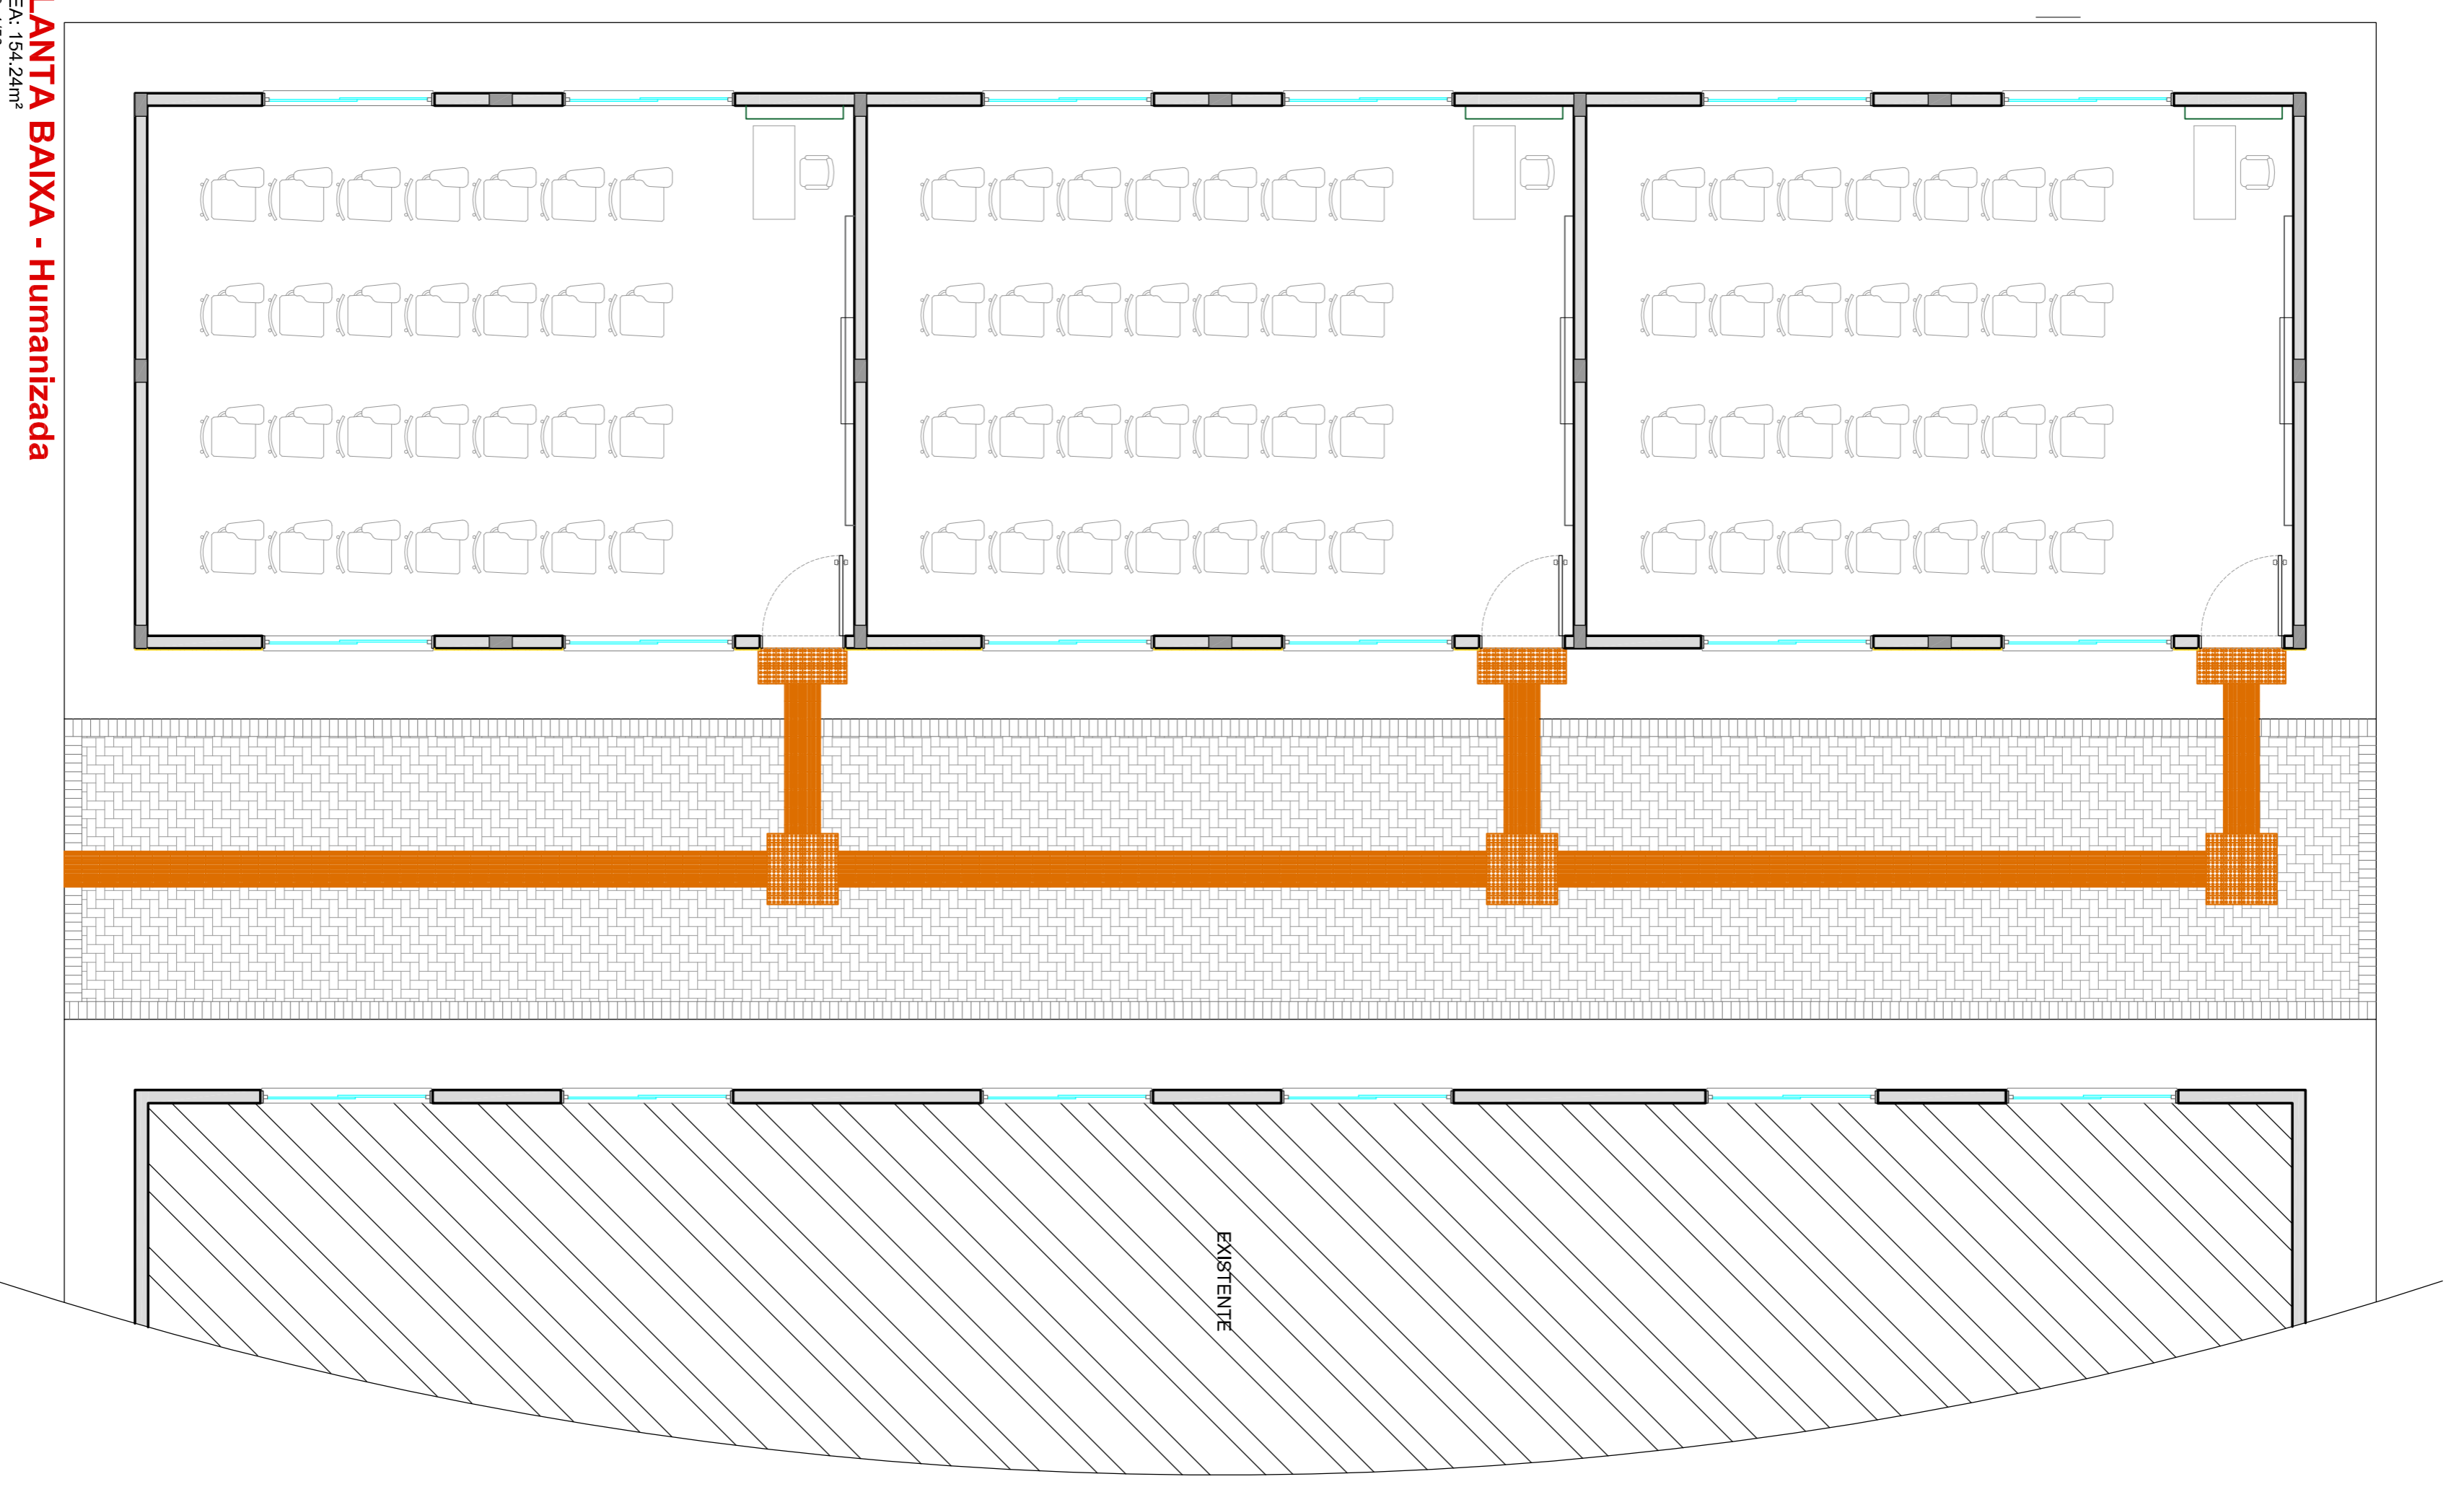

QUADRO DE ESQUADRIAS

PORTAS		JANELAS		TIPPO	
CODIGO	QUANTIDADE	LARGURA	ALTURA	LARGURA	ALTURA
P1	3	0,97	2,17	1,00	1,17
J1	6	1,95	1,00	1,17	1,82
J2	6	1,95	0,35	1,82	1,82

LEGENDA

- [Symbol] = PAREDE EM ALVENARIA E FUROS
- [Symbol] = CONCRETO ARMADO

OBS:

PREFEITURA MUNICIPAL DE RIO DOS CEDROS

AMPLIAÇÃO ESCOLA MUNICIPAL EXPERIMENTAR SENRINO MENEZES

Av. Evidenciadora Anelina Labimpepiper, nº 4500, Bairro Centro Central, Rio dos Cedros-SC.

DATA: Setembro 2023

PROJETO: 02

ARQUITETÔNICO

Ferrari Arquitetura & Engenharia