
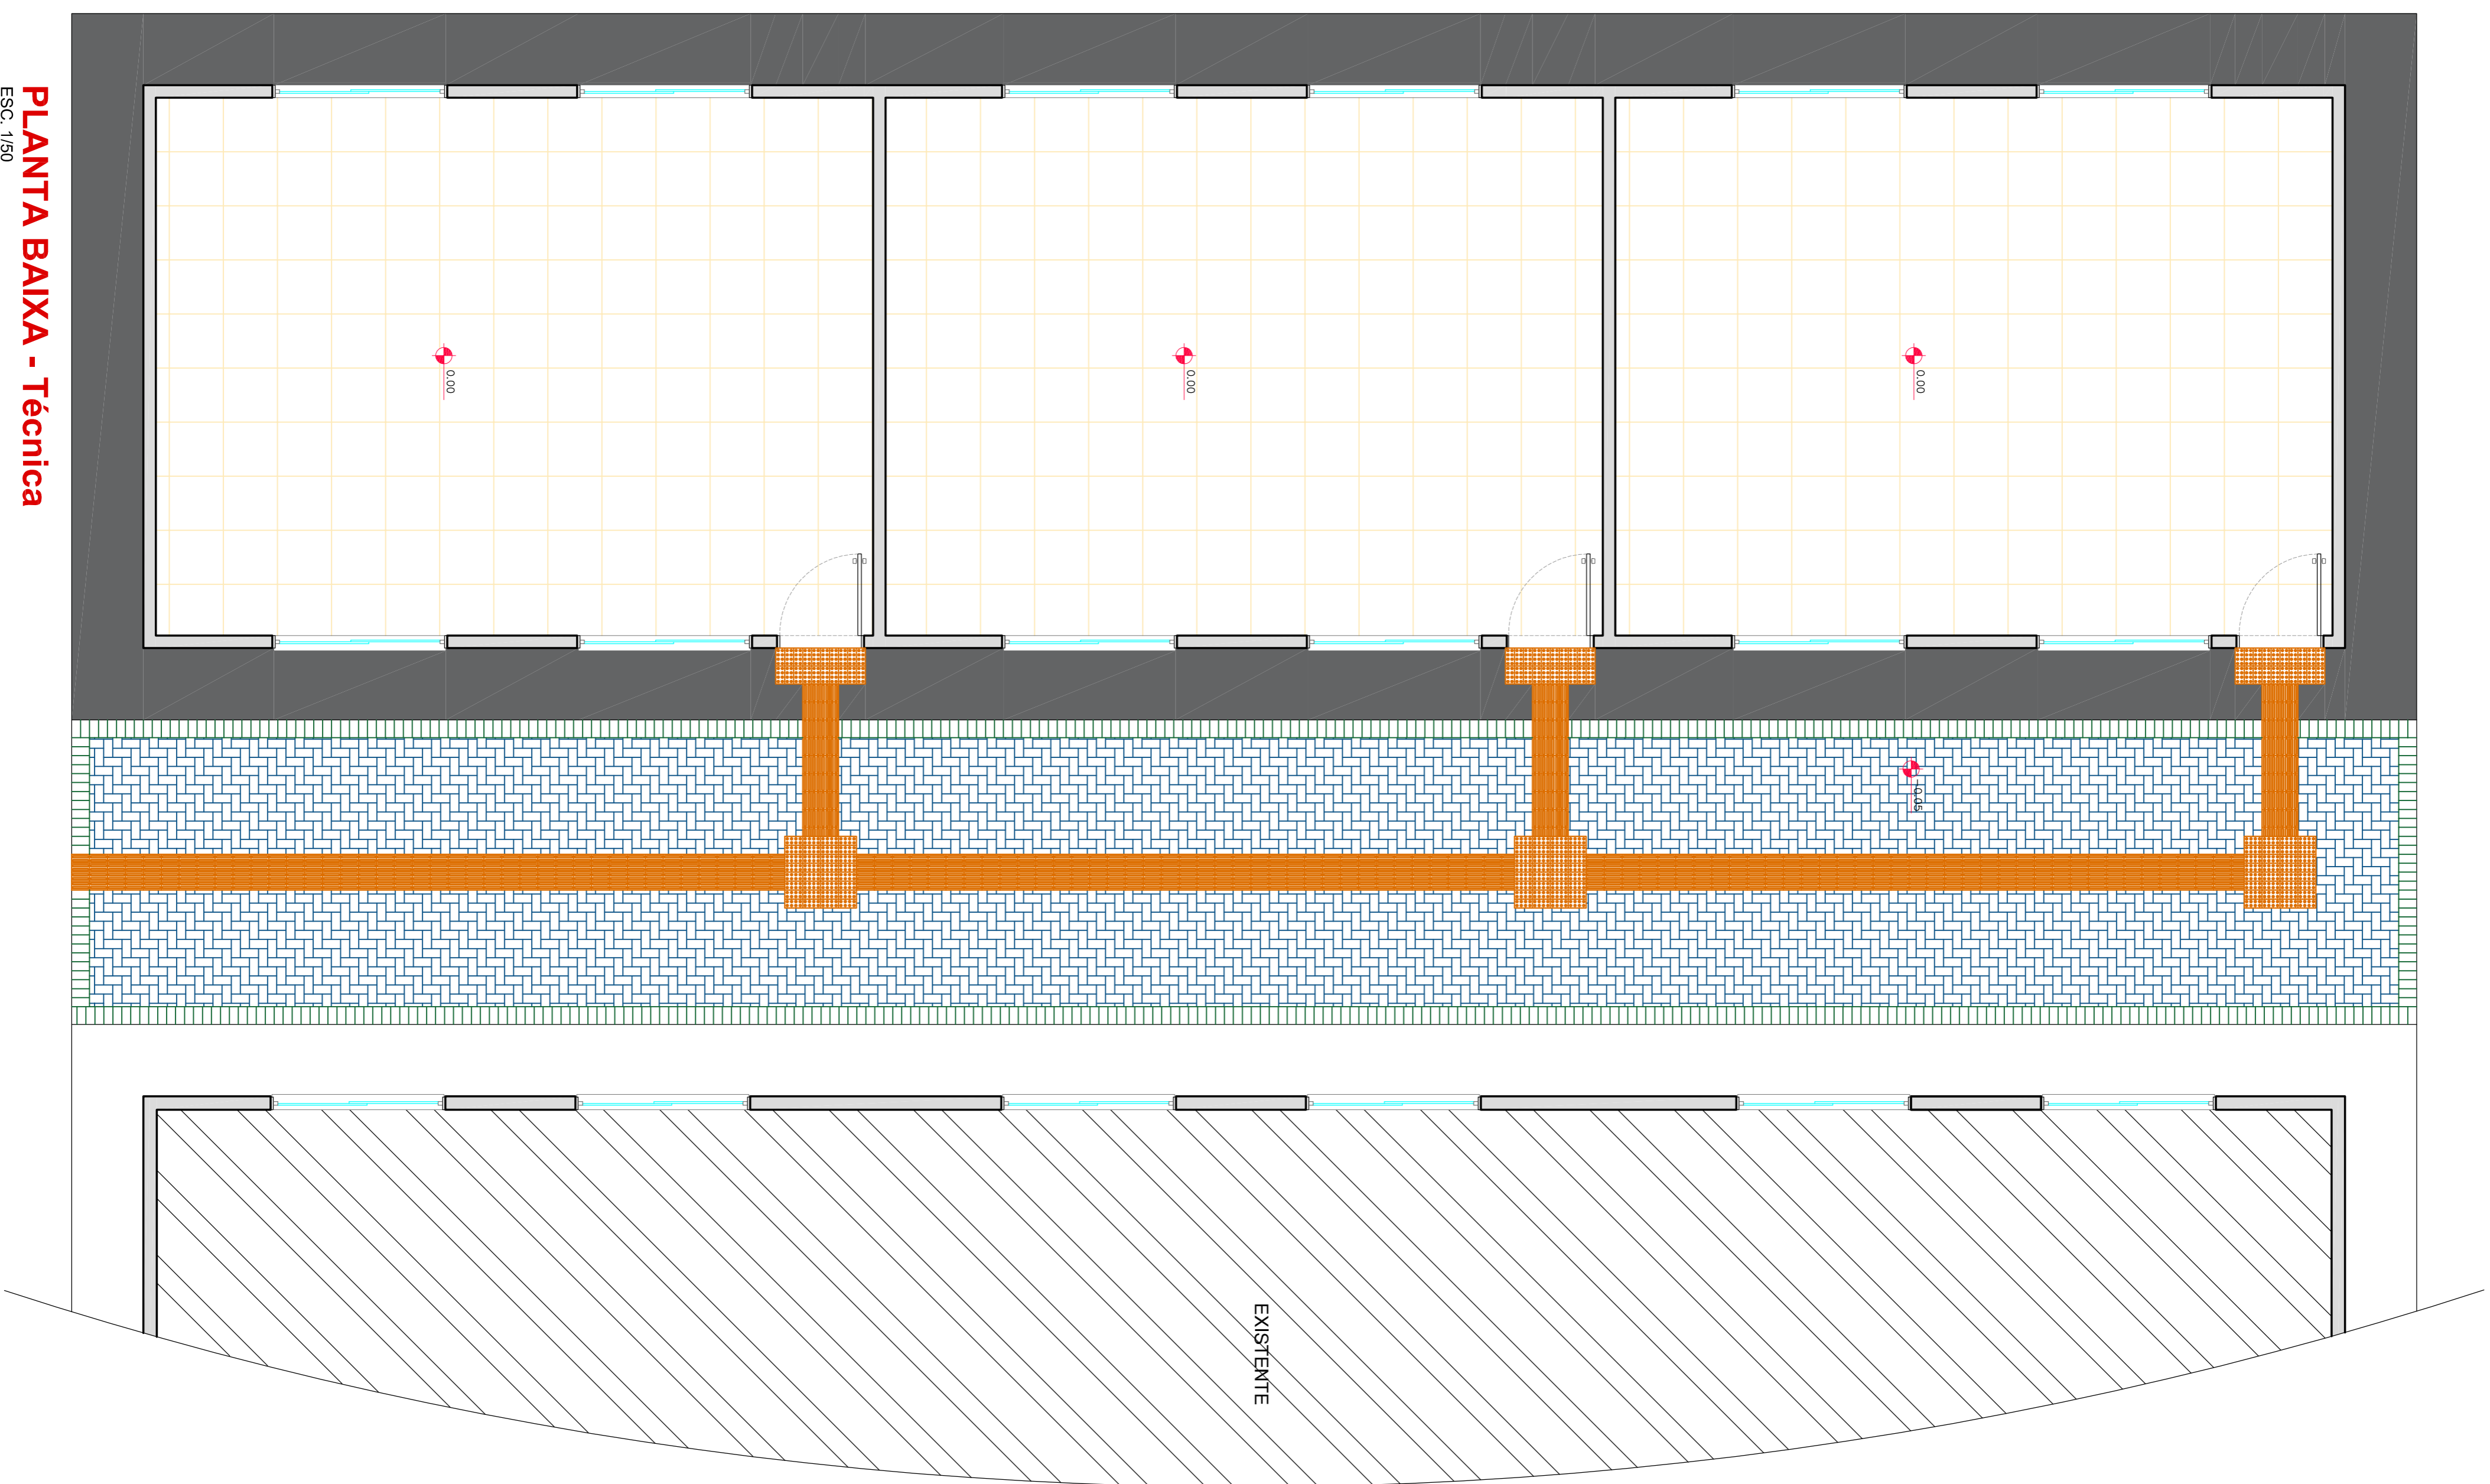
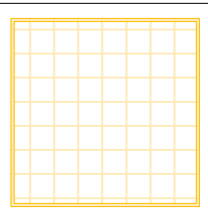
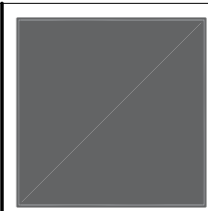
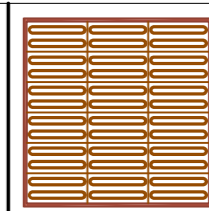
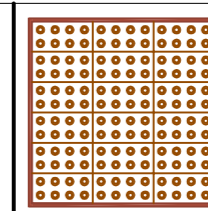
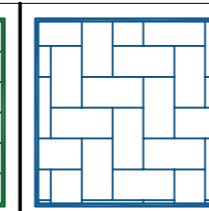


NAO E PERMITIDO ALTERAR OU MODIFICAR ESTE PROJETO SEM AUTORIZACAO DO AUTOR. LEI DE REGULAMENTO DIREITO AUTORAL N- 9.610/98.

PLANTA BAIXA - Técnica
ESC. 1/50

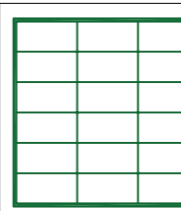

QUADRO RESUMO DE ÁREAS - PISOS

| | |
|---|---|
|  | PISO CERÂMICO INTERNO (PEL) 45x45 - MOD. A DEFINIR RODAPE MESMO MATERIAL A: 14,00 m² |
|  | PISO CIMENTADO - CALÇADA EXTERNA A: 50,23 m² |
|  | PISO PODOTÁTIL - DIRECIONAL A: 11,10 m² |
|  | PISO PODOTÁTIL - ATENÇÃO A: 3,15 m² |
|  | PAVER COLORAÇÃO NATURAL - 45° A: 65,10 m² |
|  | PAVER COLORAÇÃO CINZA - RETO A: 11,35 m² |

OBS:

| | |
|---|--|
| <p>PREFEITURA:</p> <p>ASS. PROMOTORIA (O)</p> <p>PREFEITURA MUNICIPAL DE RIO DOS CEDROS CNPJ: 83.102.806/0001-18</p> | <p>INSS</p> <p>ASS. RESPONSÁVEL TÉCNICO</p> <p>FERRARI ARQUITETURA E ENGENHARIA CNPJ: 26.722.884/0001-00</p> |
| <p>PREFEITURA MUNICIPAL DE RIO DOS CEDROS</p> | |
| <p>AMPLIAÇÃO ESCOLA MUNICIPAL EXPEDIENTÁRIO SERVINO MENGARDA</p> | |
| <p>Avulsas Engenharia Arquitetura e Engenharia R: 4500, Bairro Centro Central, Rio dos Cedros-SC. Escal:ABC.DWG</p> | <p>DATA: Setembro/2020 REVISÃO: Escal:ABC.DWG</p> |
| <p>Ferrari Arquitetura & Engenharia CNPJ: 07.866.370/0001-04</p> | <p>PROJETO</p> <p>06 09</p> |
| <p>ARQUITETÔNICO</p> | |